


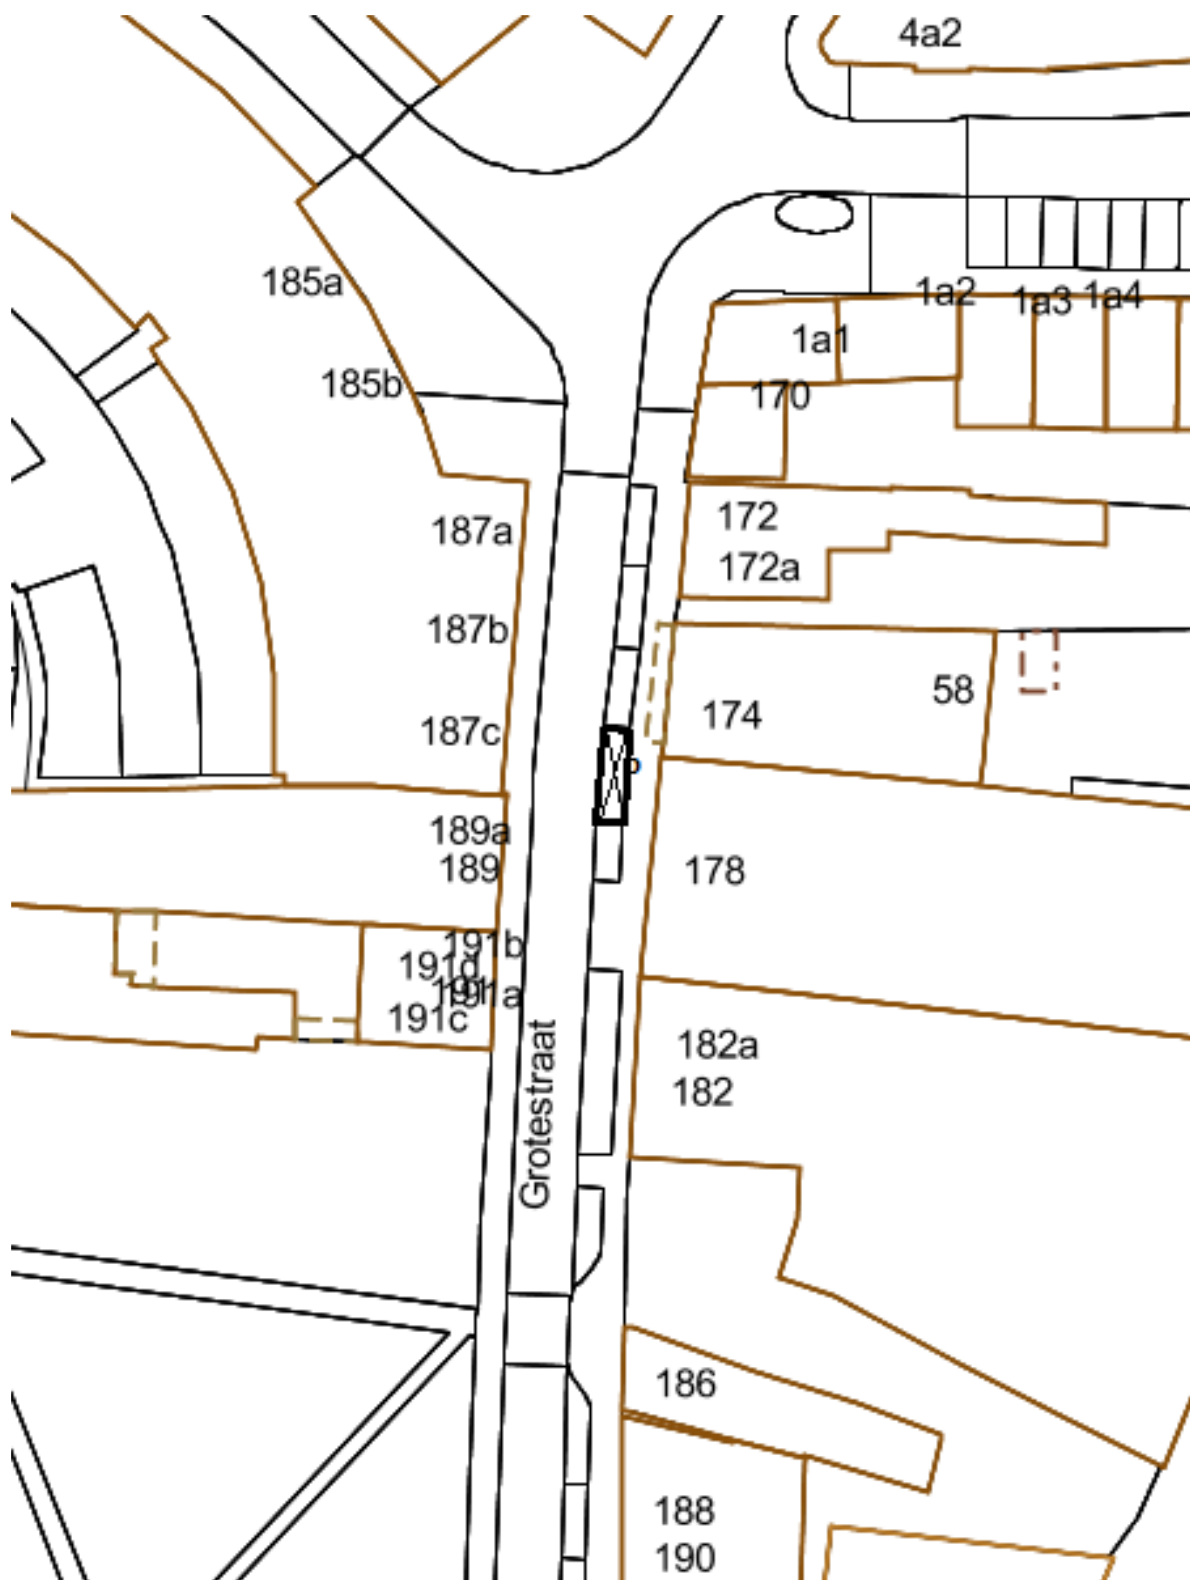

Algemene gehandicapten parkeerplaats Grotestraat zuid t.h.v. nr.174 en 178.
Bord E6 plaatsen, parkeervak markeren d.m.v. een wit kruis.
Blauwe zone tegels verwijderen.