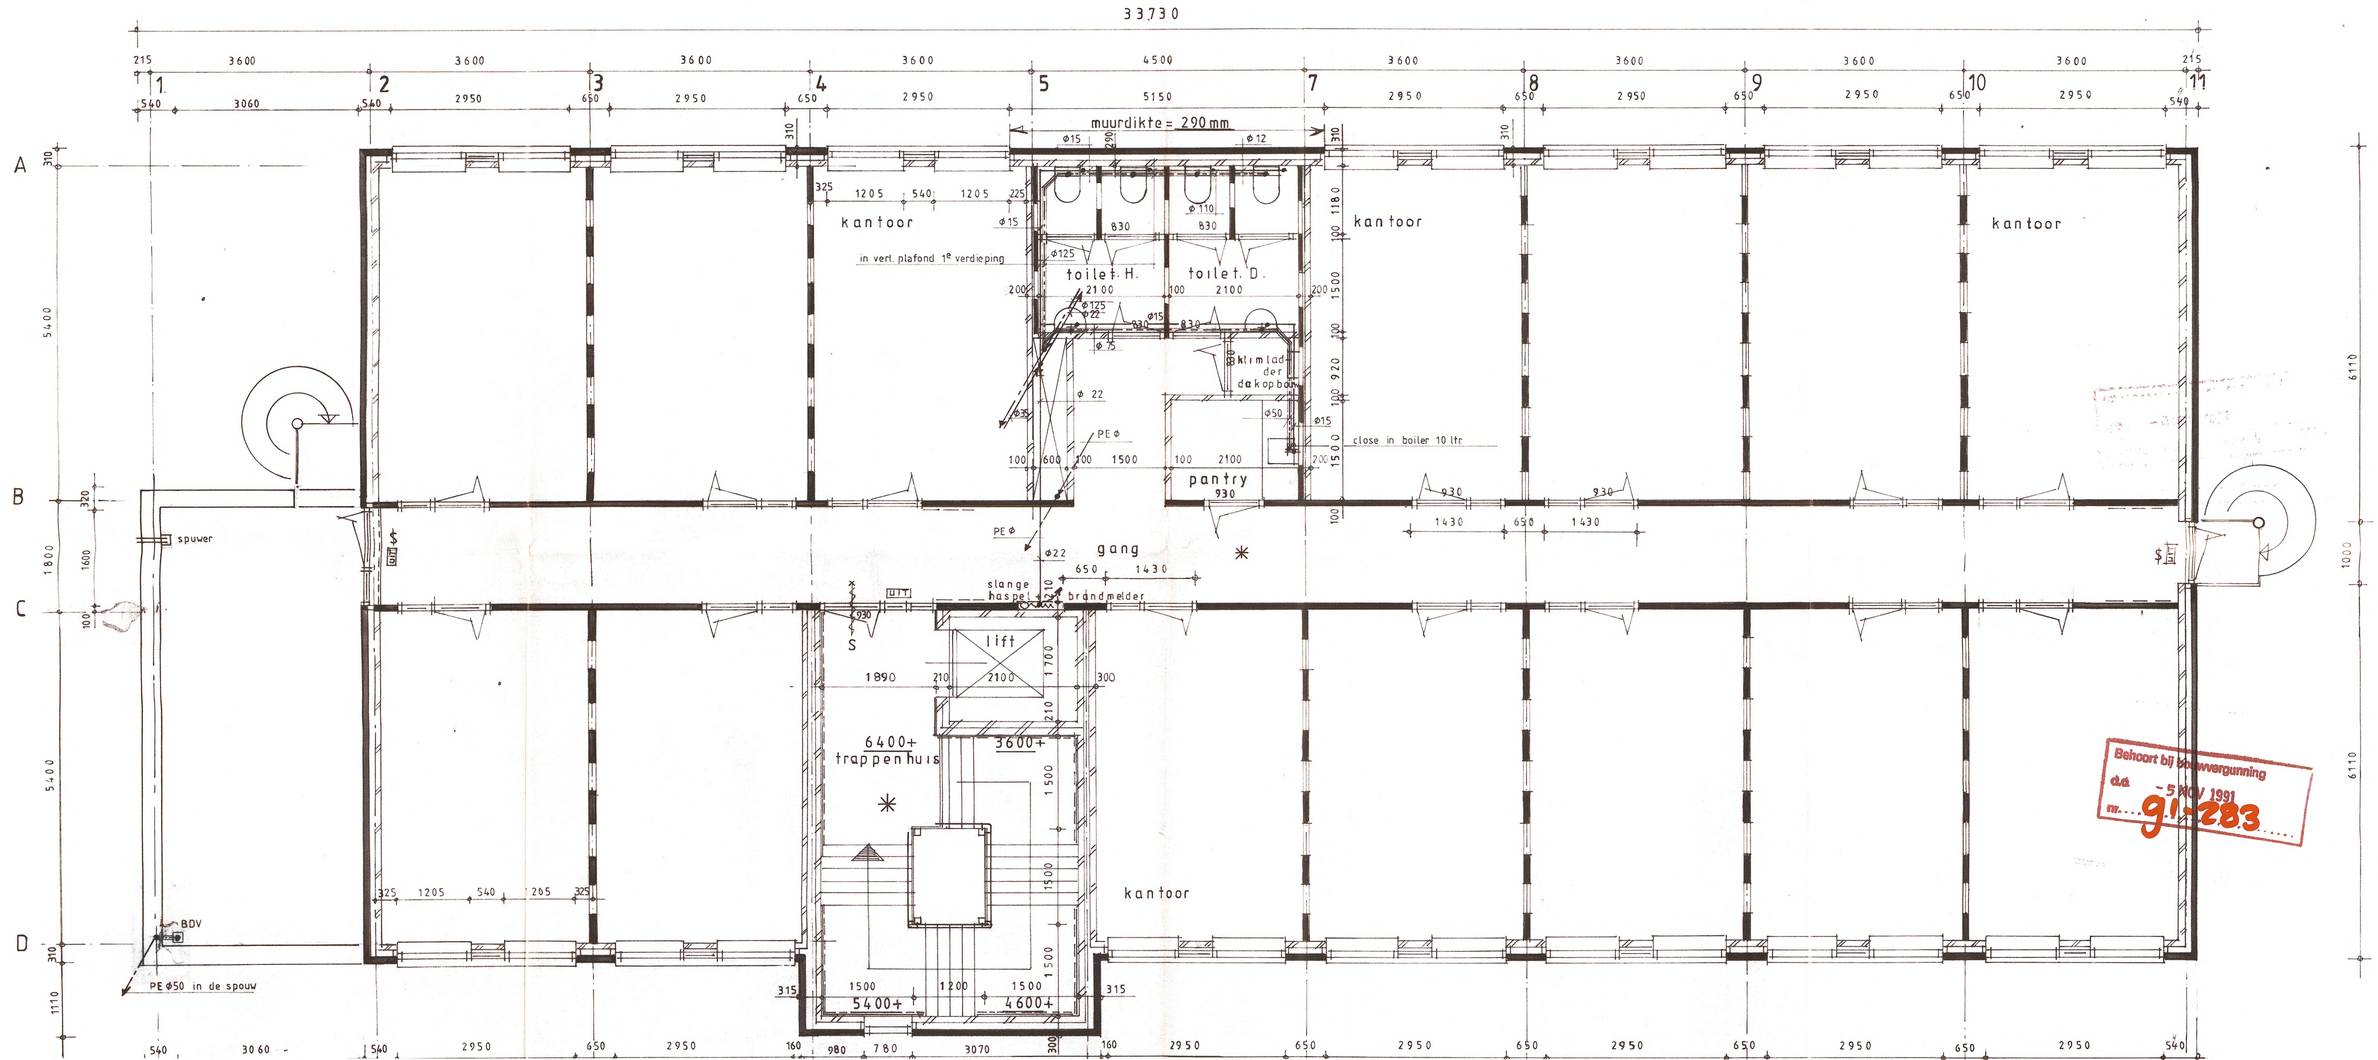

Behoort bij bouwvergunning
dd - 5 NOV 1991
nr. 91-283