




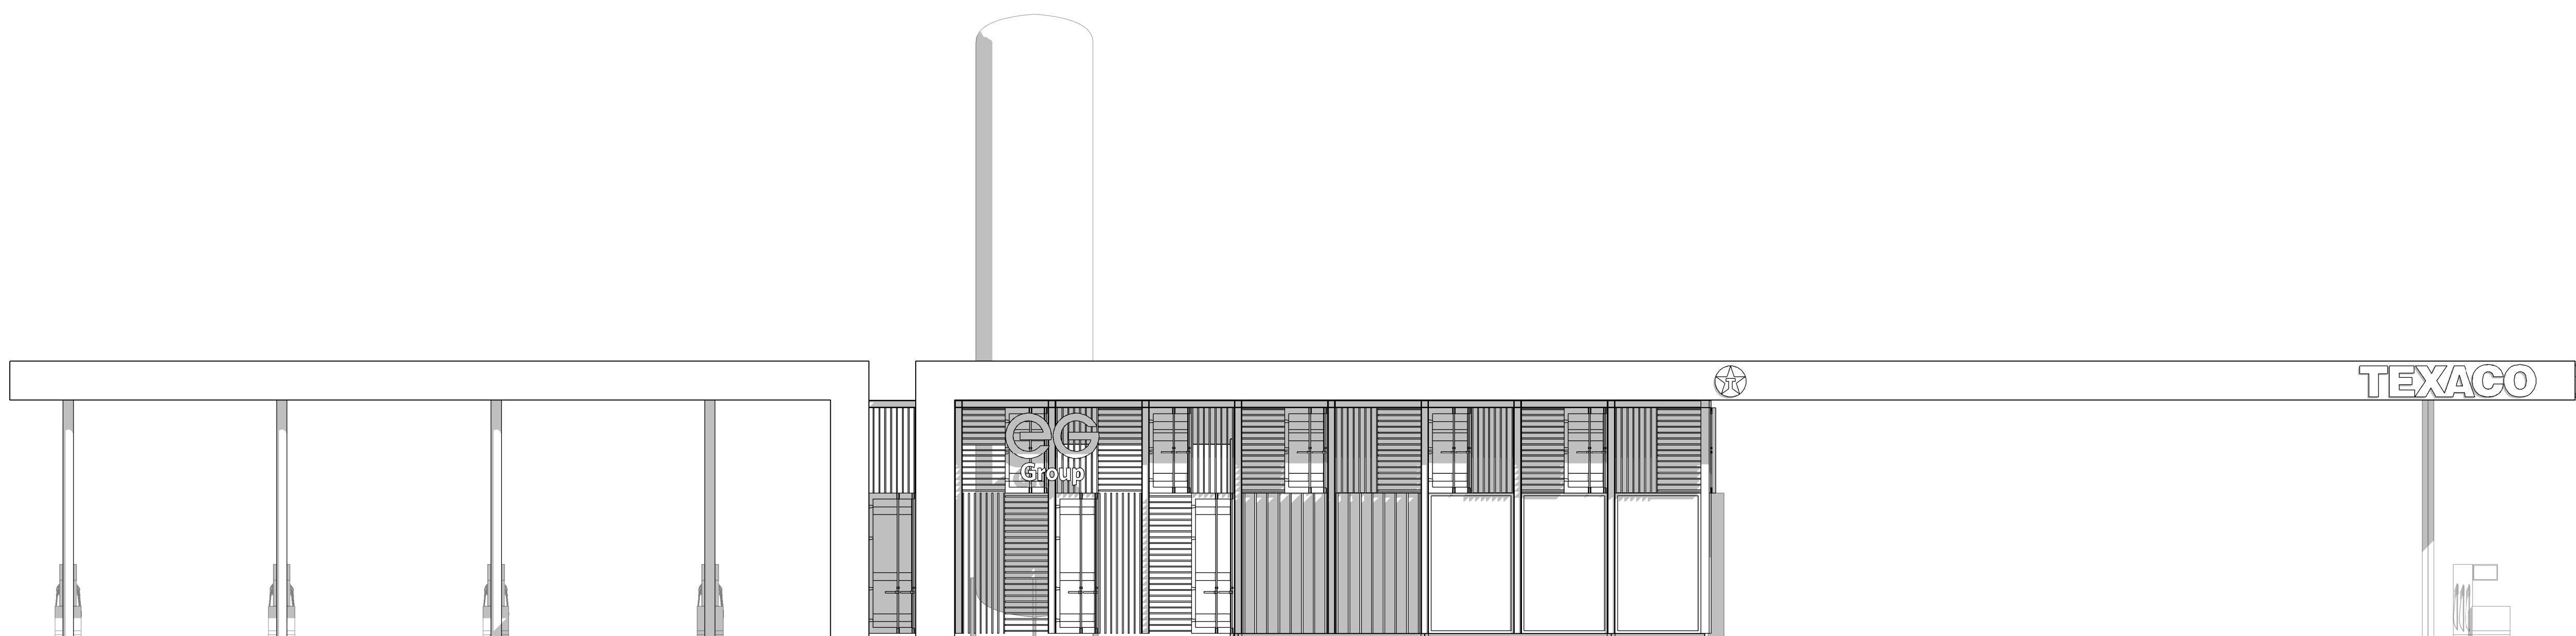


voorgevel

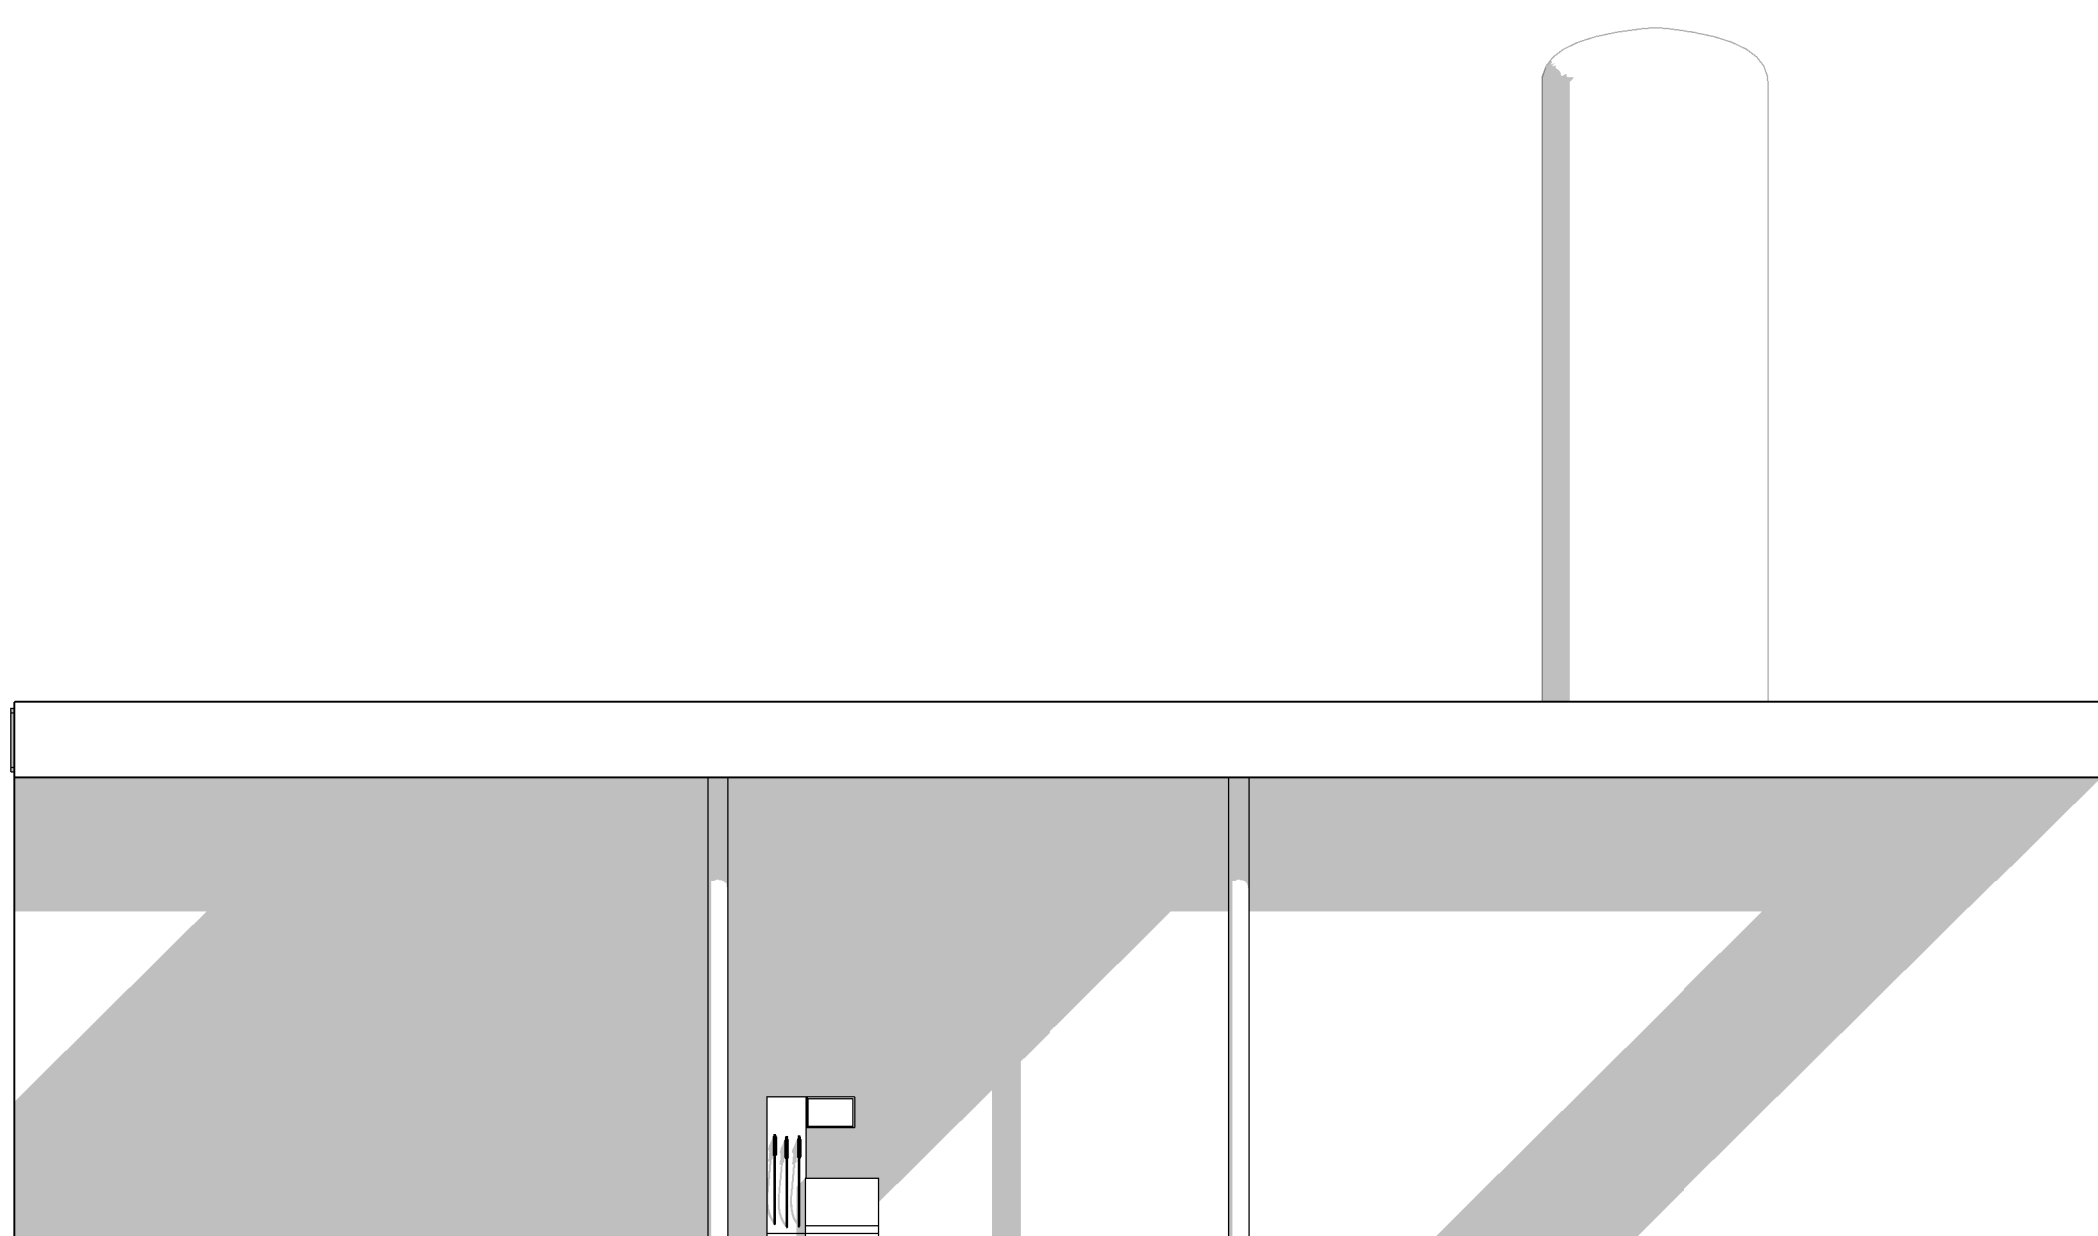


linker zijgevel

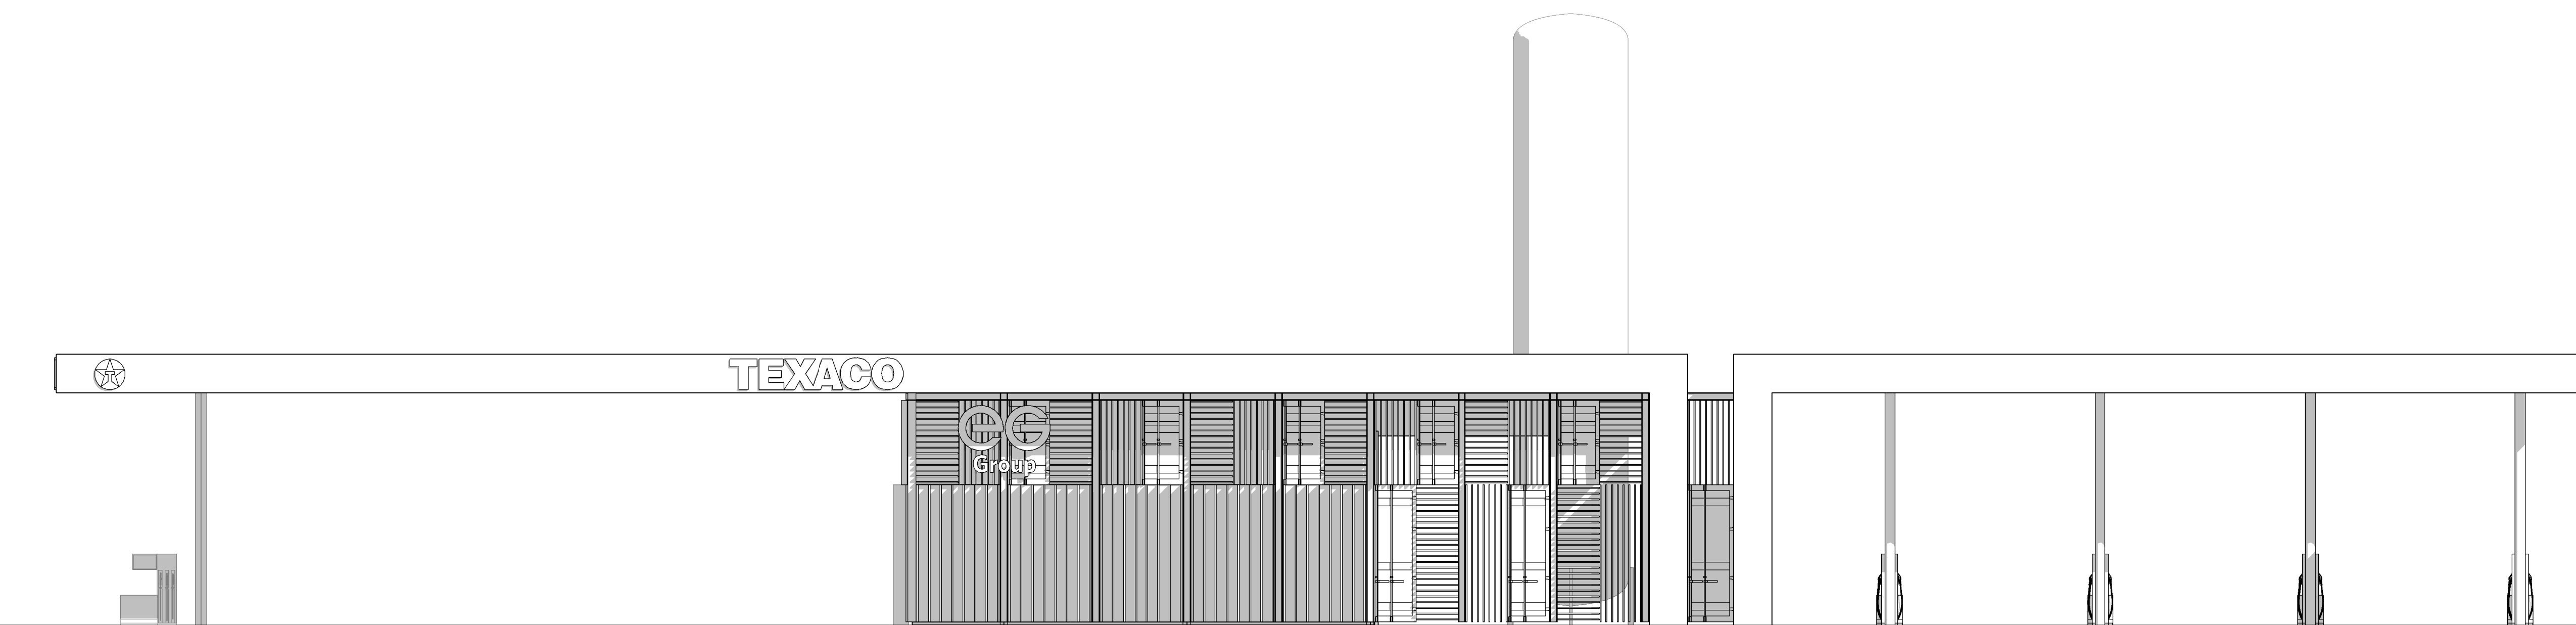


achtergevel

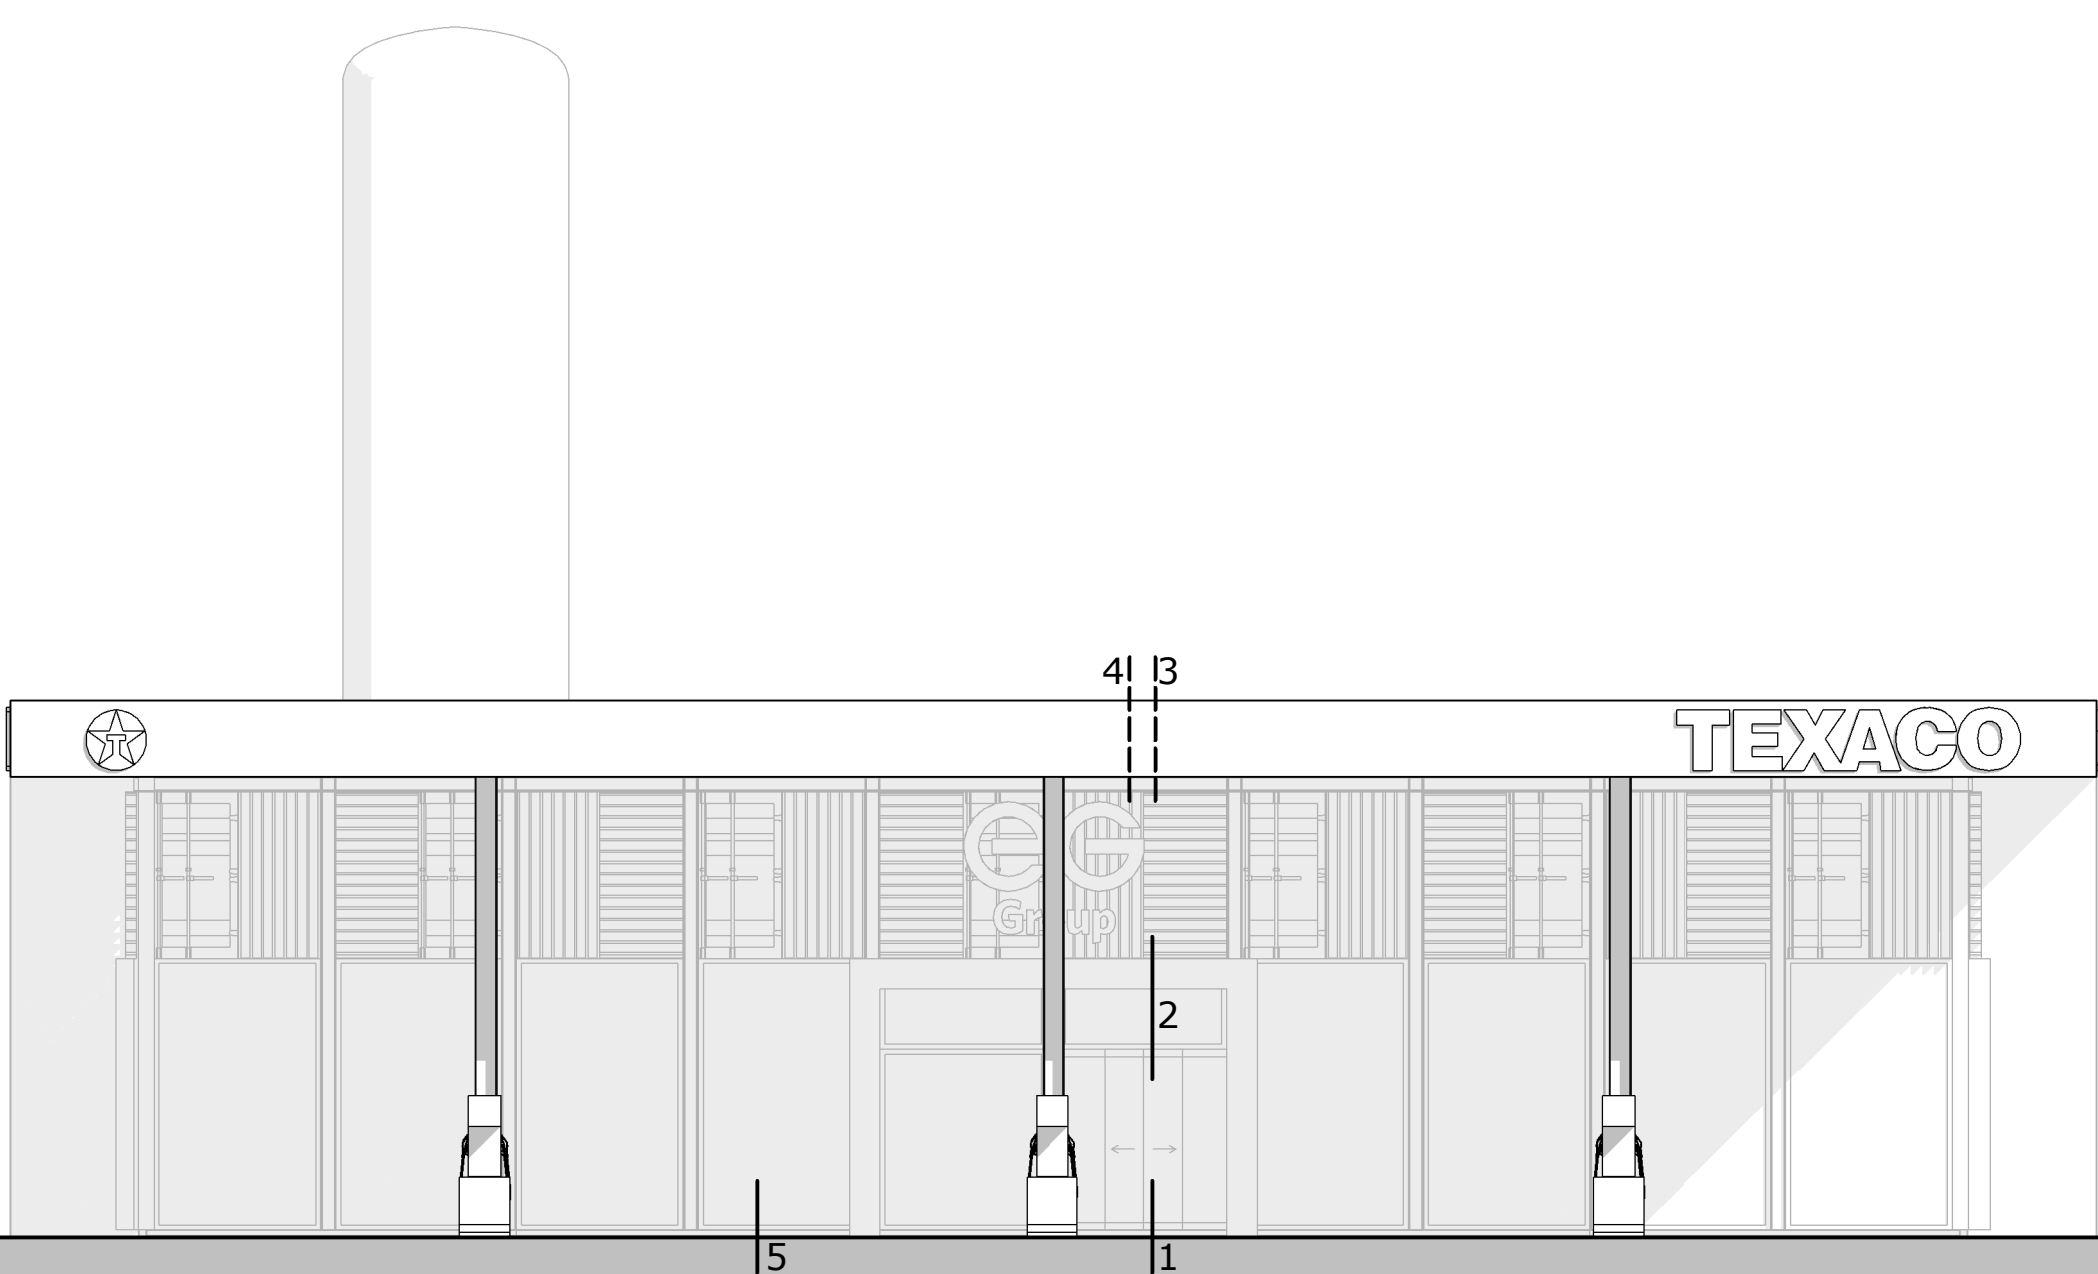

rechter zijgevel

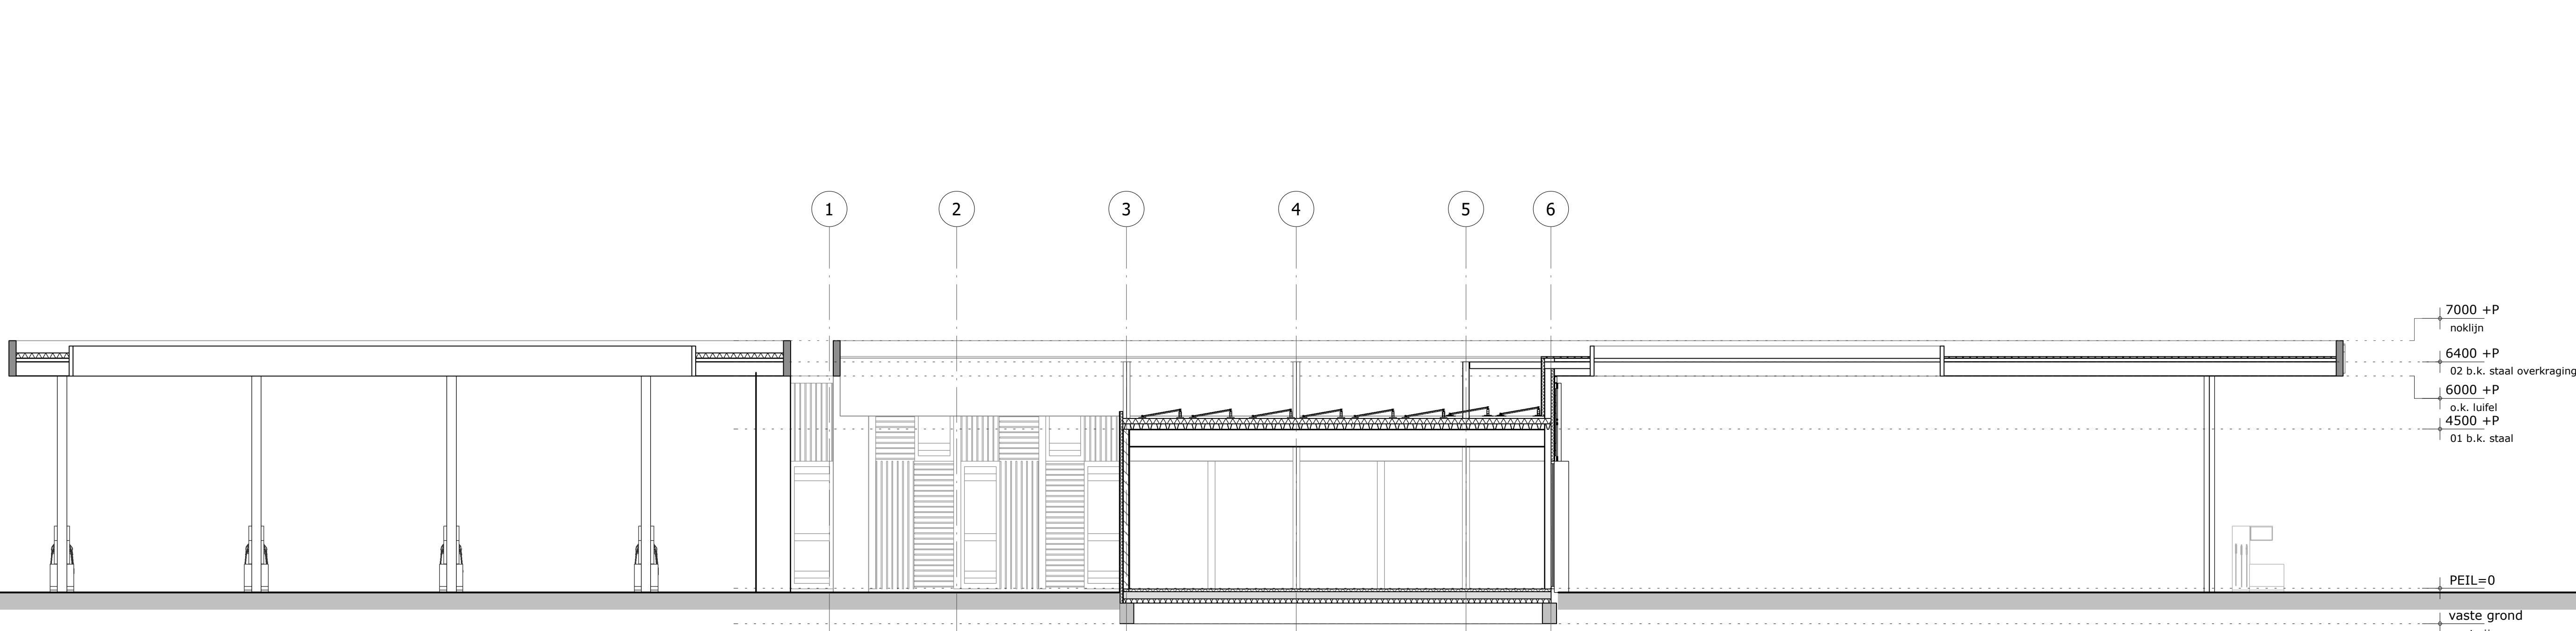

doorsnede C-C

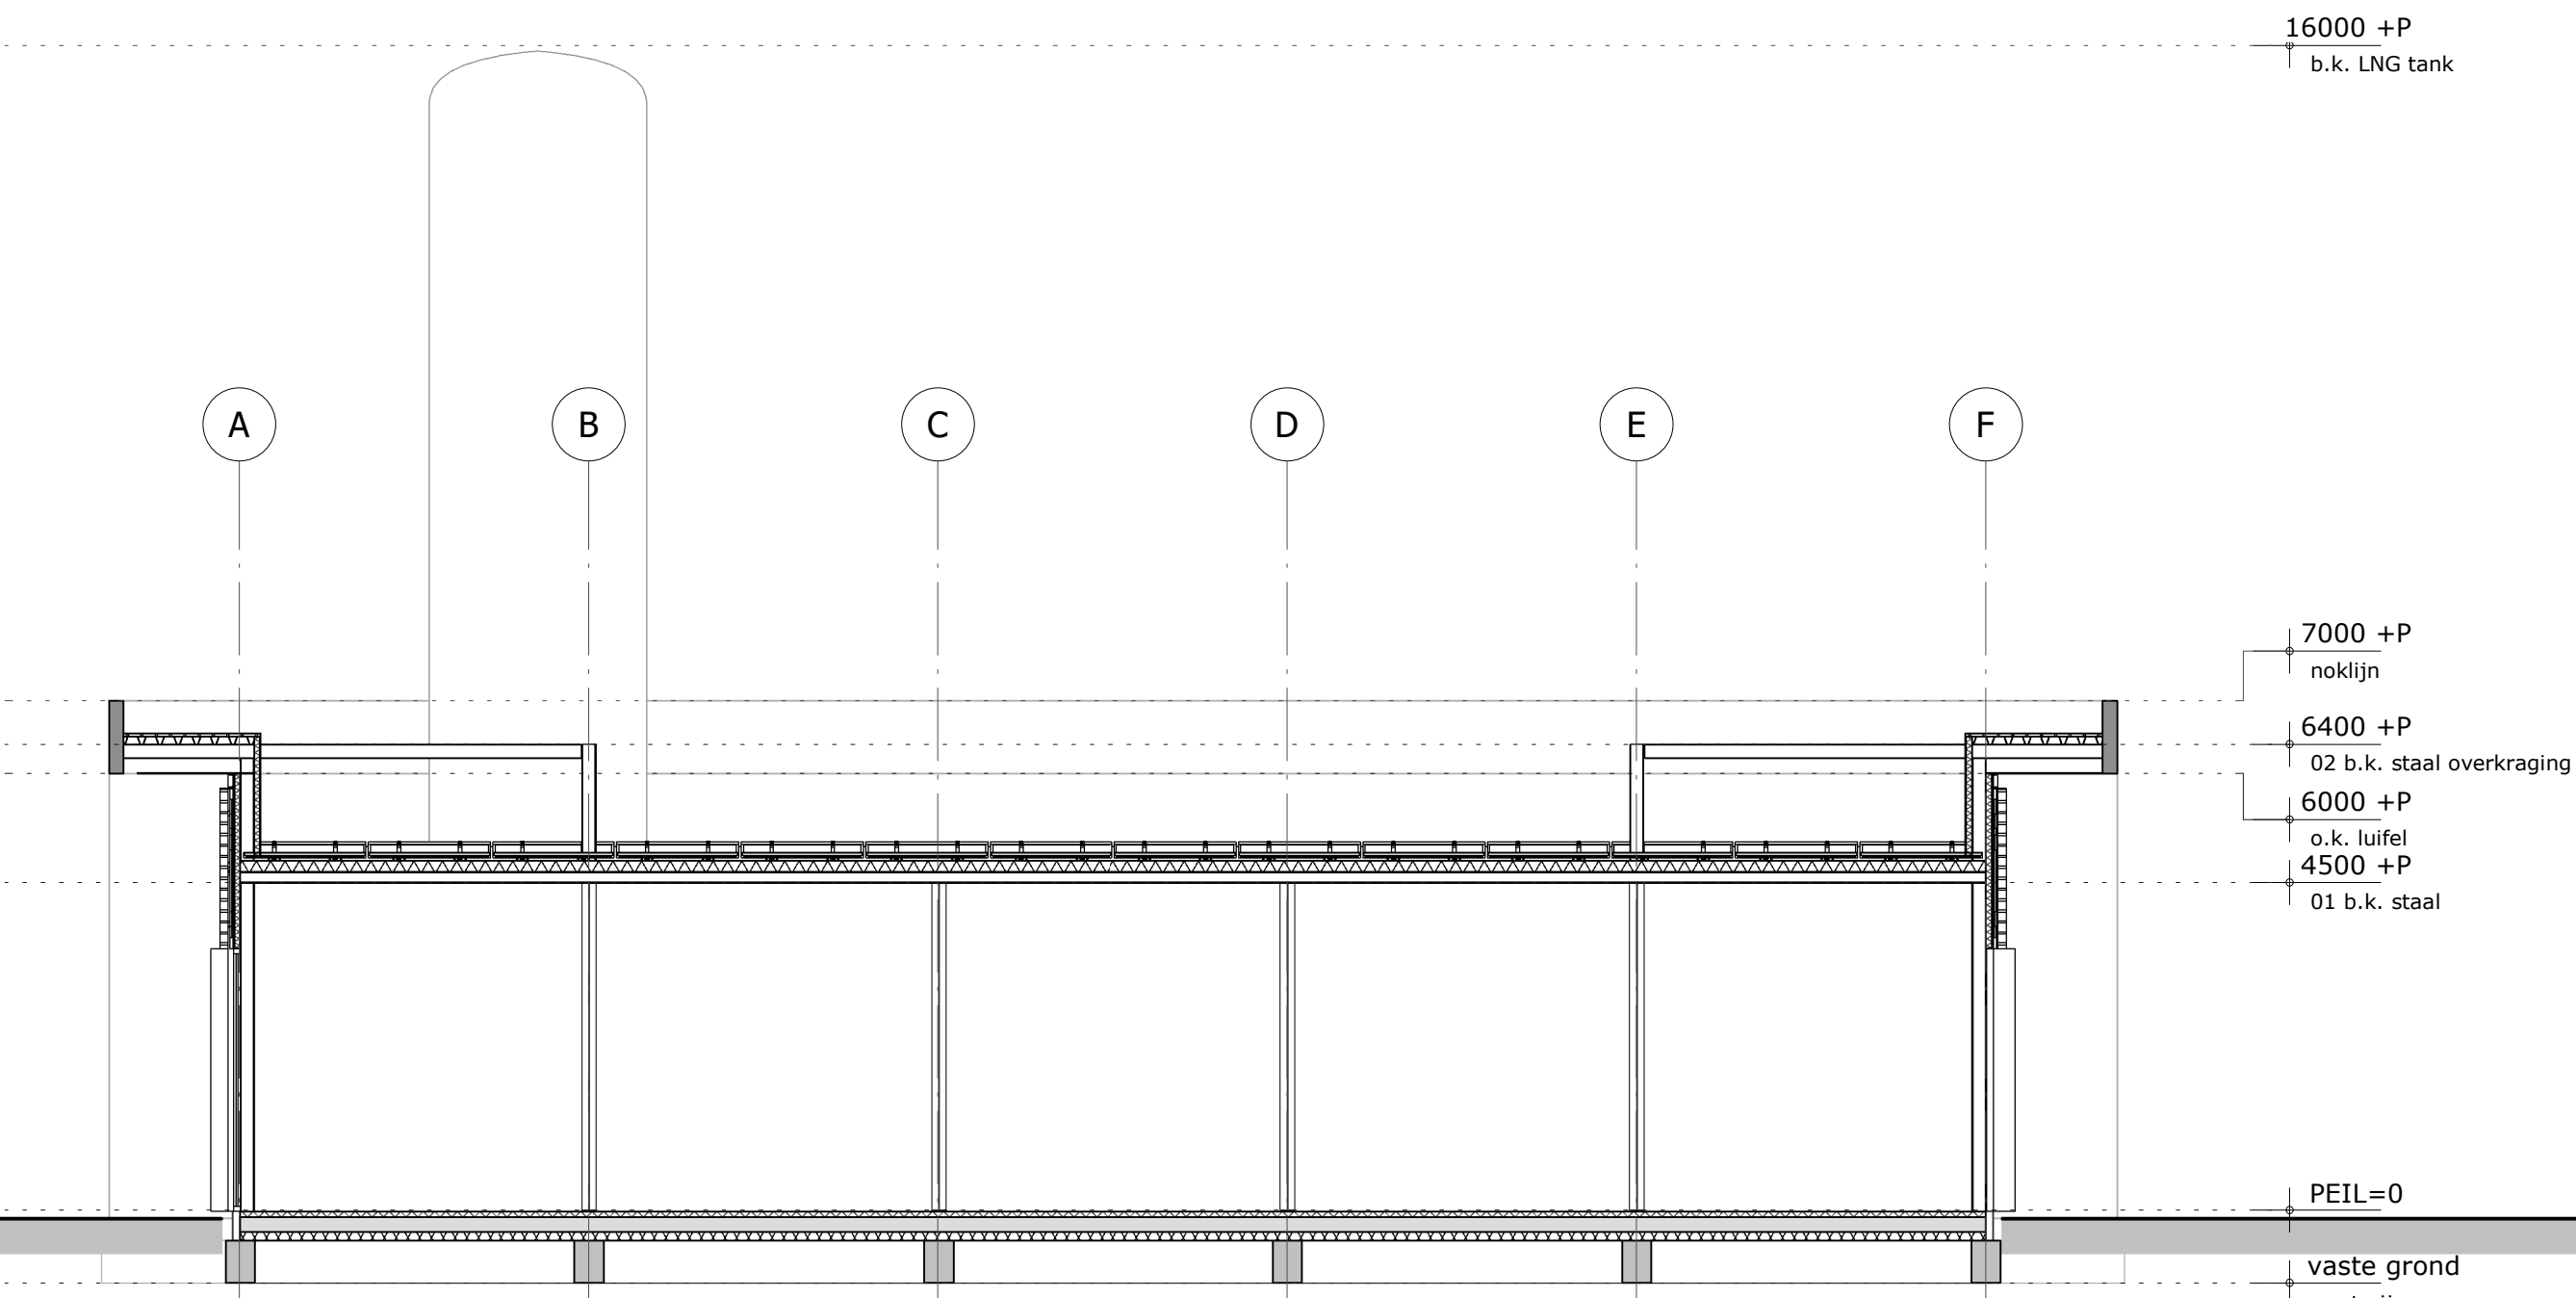

doorsnede D-D

ontwerp: **nieuwbouw tankstation op businesspark xl, almelo**
opdrachtgever: eg retail (netherlands) b.v.
princenhagelaan 9, 4813 da breda
architect: norbert lienesch
tekenaer: bas woesthuis
fase: **omgevingsaanvraag**
onderdeel: gevelaanzichten en doorsneden

schaal: 1:100 datum: 271022
afm.: B41x1260 wijziging: