


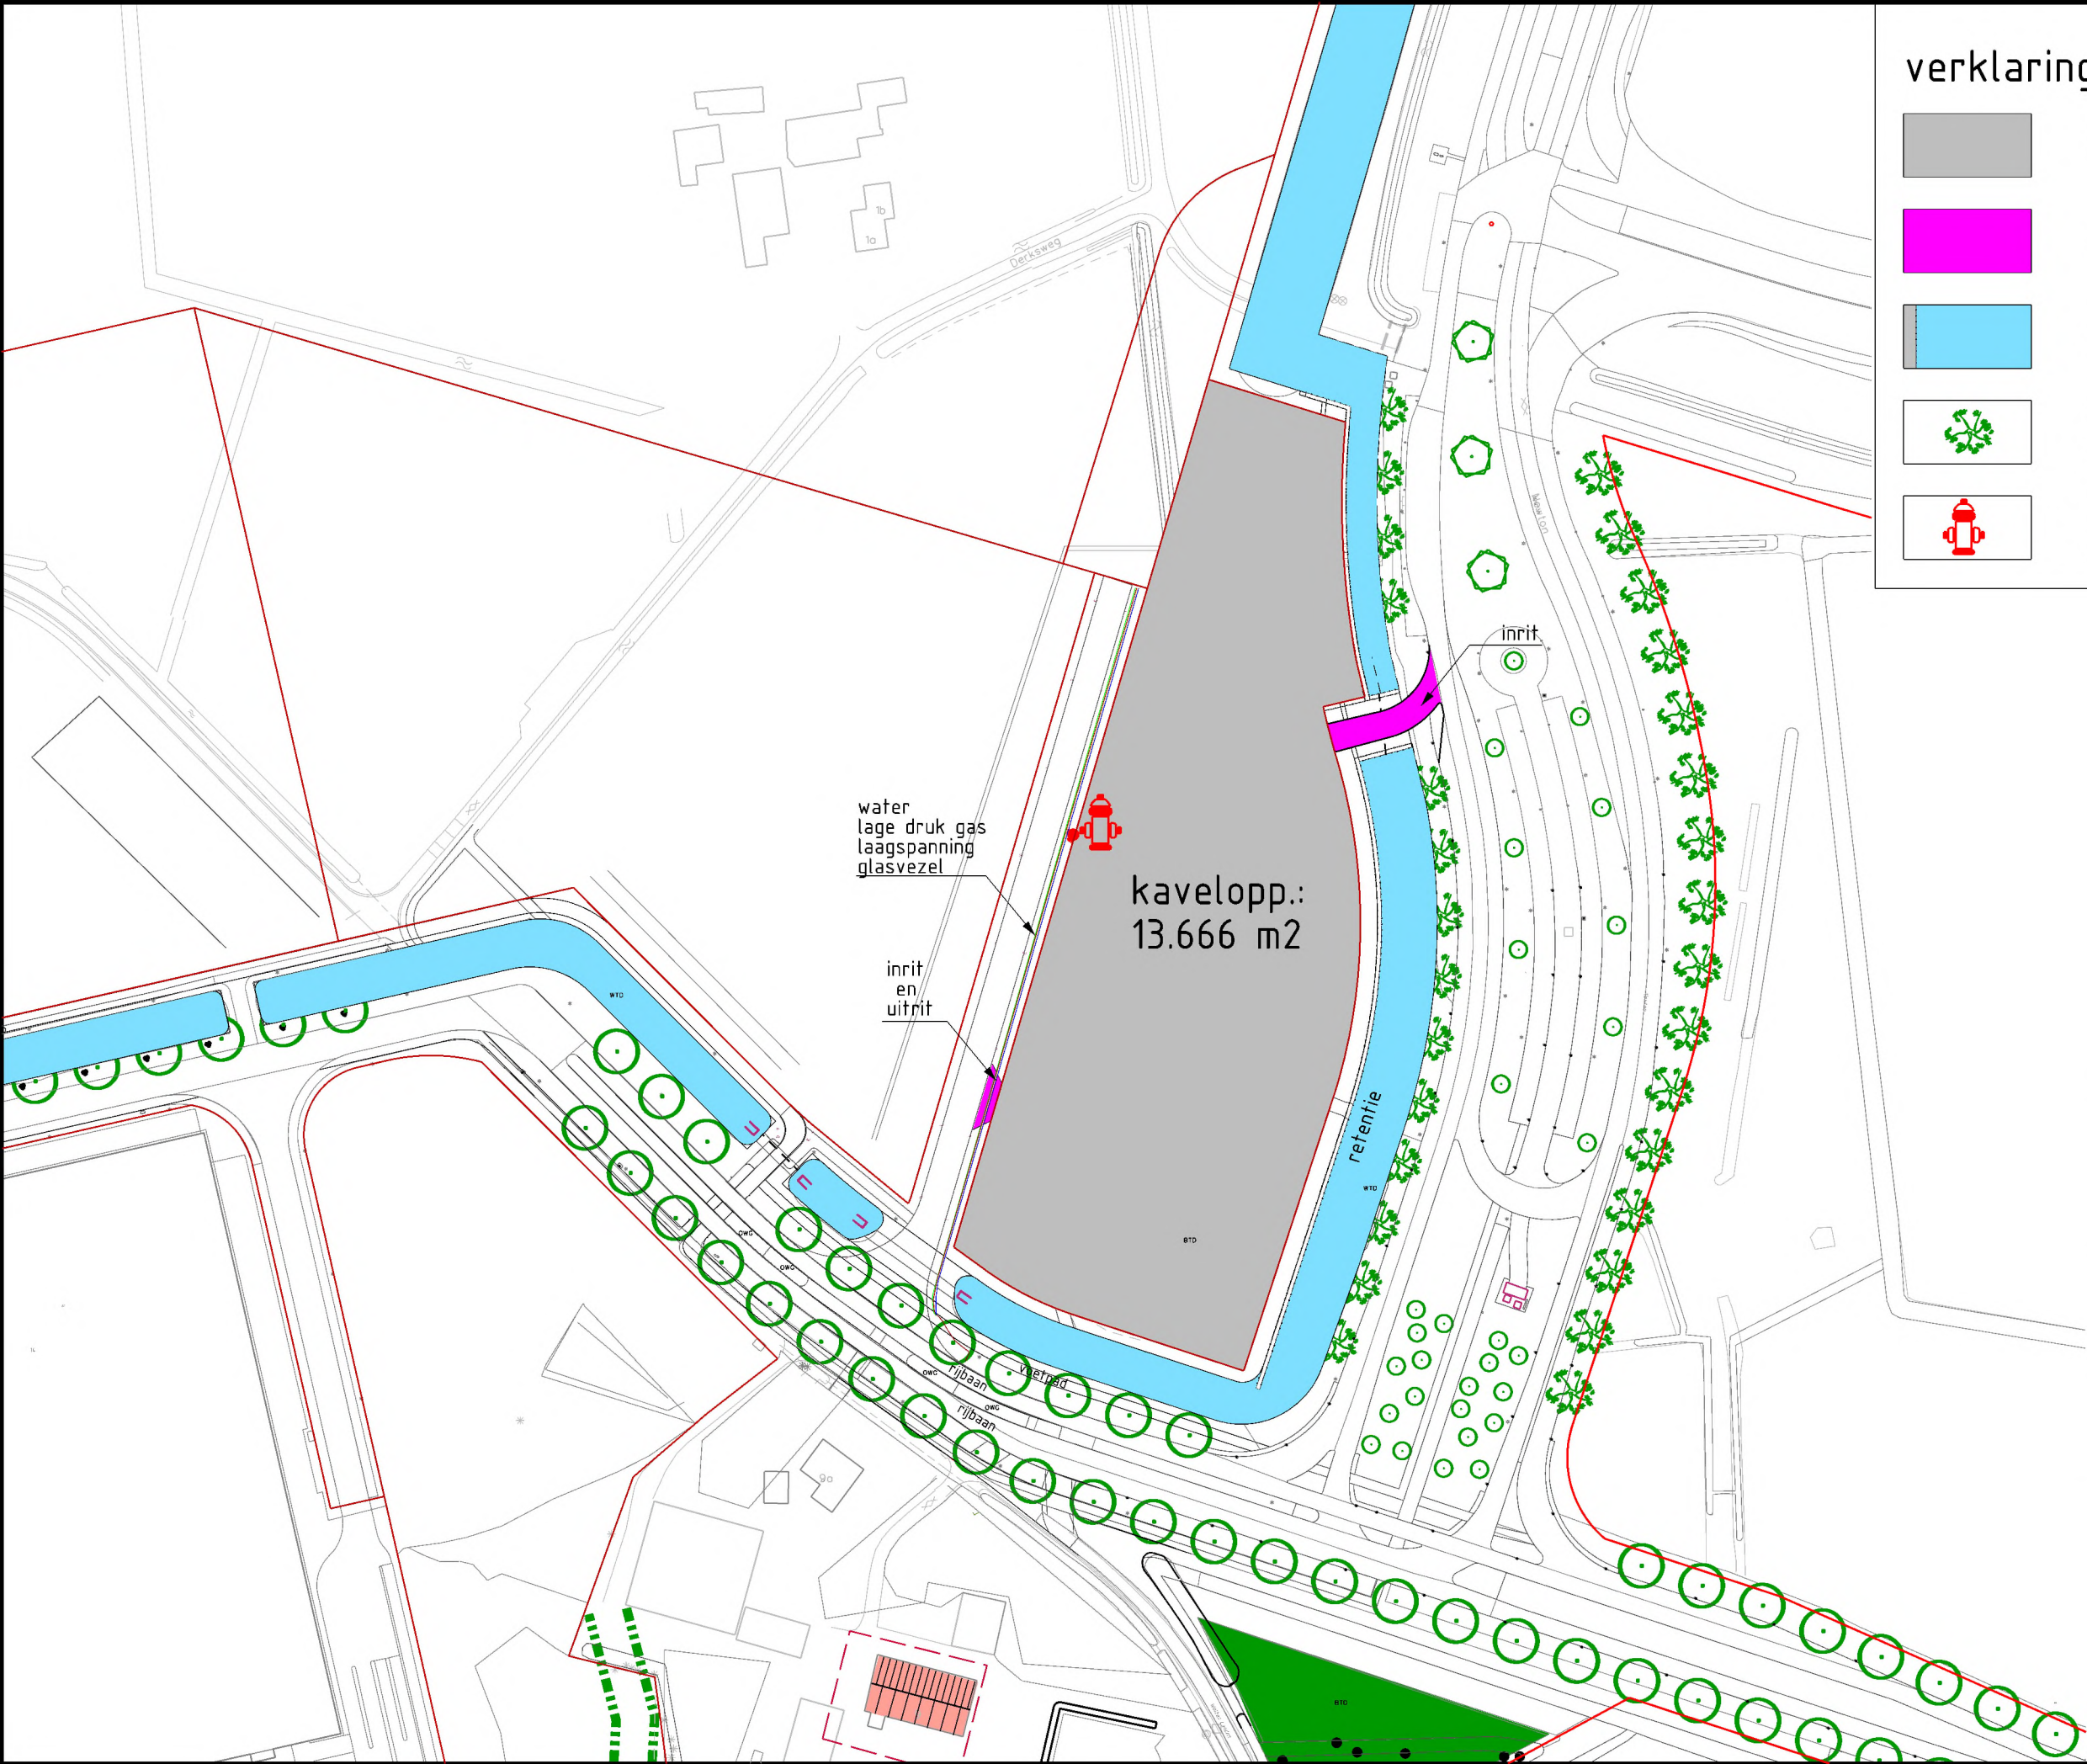

- verklaring
- In erfpacht uit te geven kavel
 - Veilige ontsluiting kavel
 - Retentie met opsluiting (aan te leggen door RBT)
 - Groen (aan te planten door RBT)
 - Bestaand openbaar brandhydrant



versie	datum	wijziging
V07	17-06-2020	geactualiseerd

XL Businesspark Twente
Kavel Carpoolplaats, variant

Datum: 07-06-2017
Tek.nr: 1640102-14

Gemeente Enschede

provincie Overijssel

Gemeente Almelo

Gemeente Hengelo

Gemeente Borne

Intergemeentelijk Ingenieursbureau