


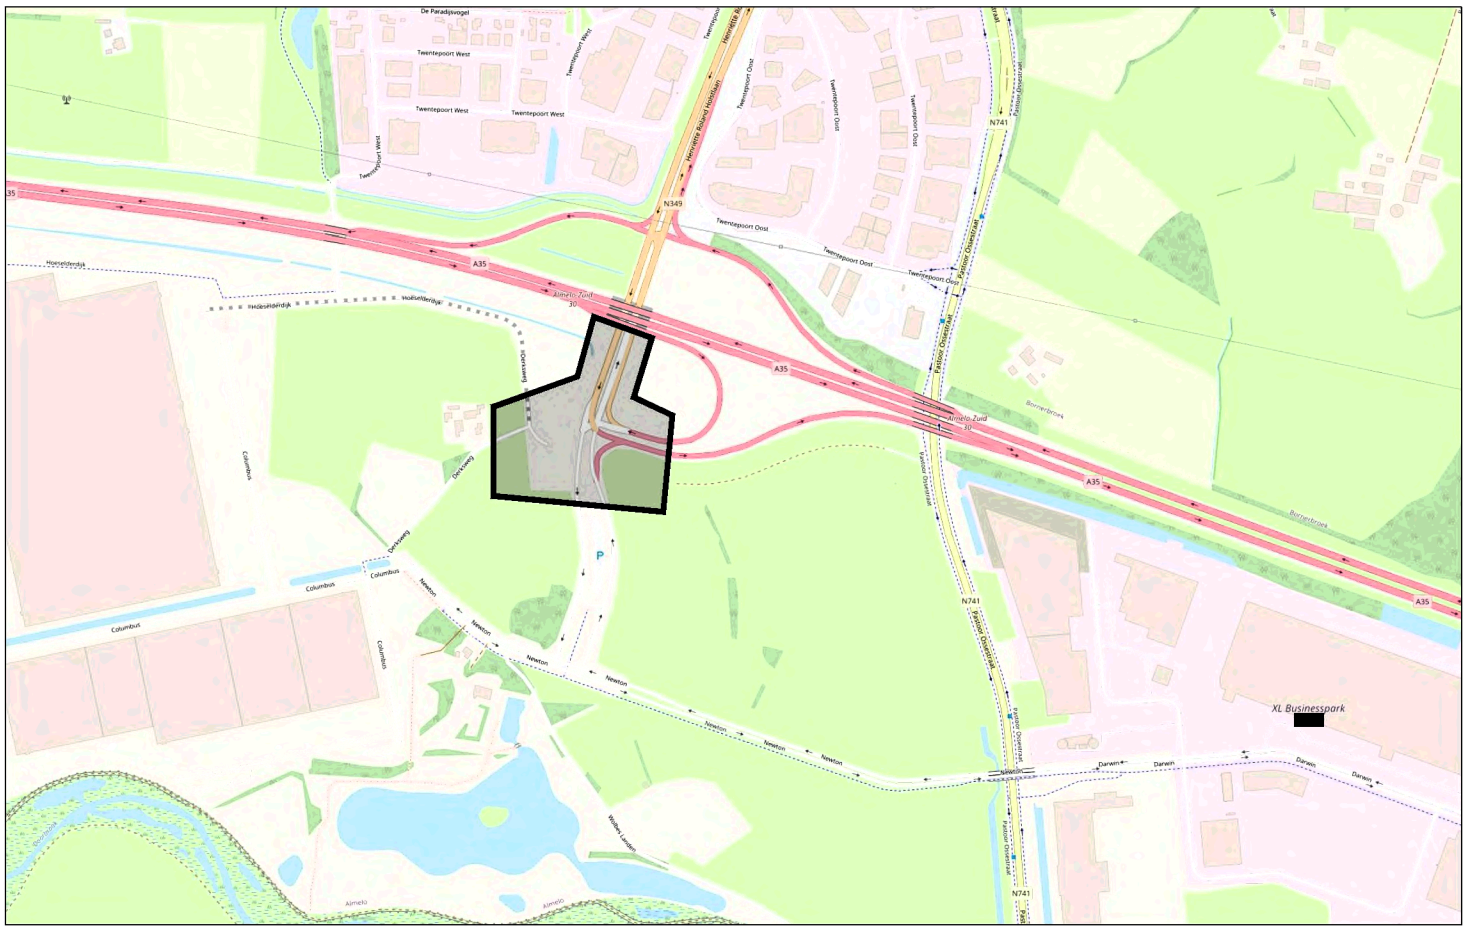

№	DATE	WEDDING	GETKING	Par. Pl.	Par. Op.
Project XL Businesspark Twente XL Park 51					
Ordercode	Situatie inrit tankstation, optie 1				
Complex	Tekening	Blad van Blad	 		
3993RBT ING-1640102-#### 1/2					
Bestandsnaam \$PFEES					
Datum	15-03-2021		Modelnaam	\$MODELNAME	
Schaal	1:500		Projectleider	Bureau/afdeling XL Park 51	
Formaat	A0		Geresta	Status Concept	
					