
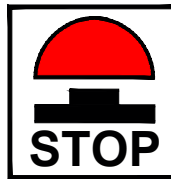
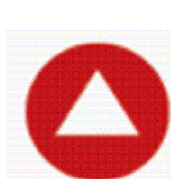


-  Poederblusser 9kg
-  Noodstop
-  Vluchtingang
-  Temperatuurdetectie
-  Gasdetectie

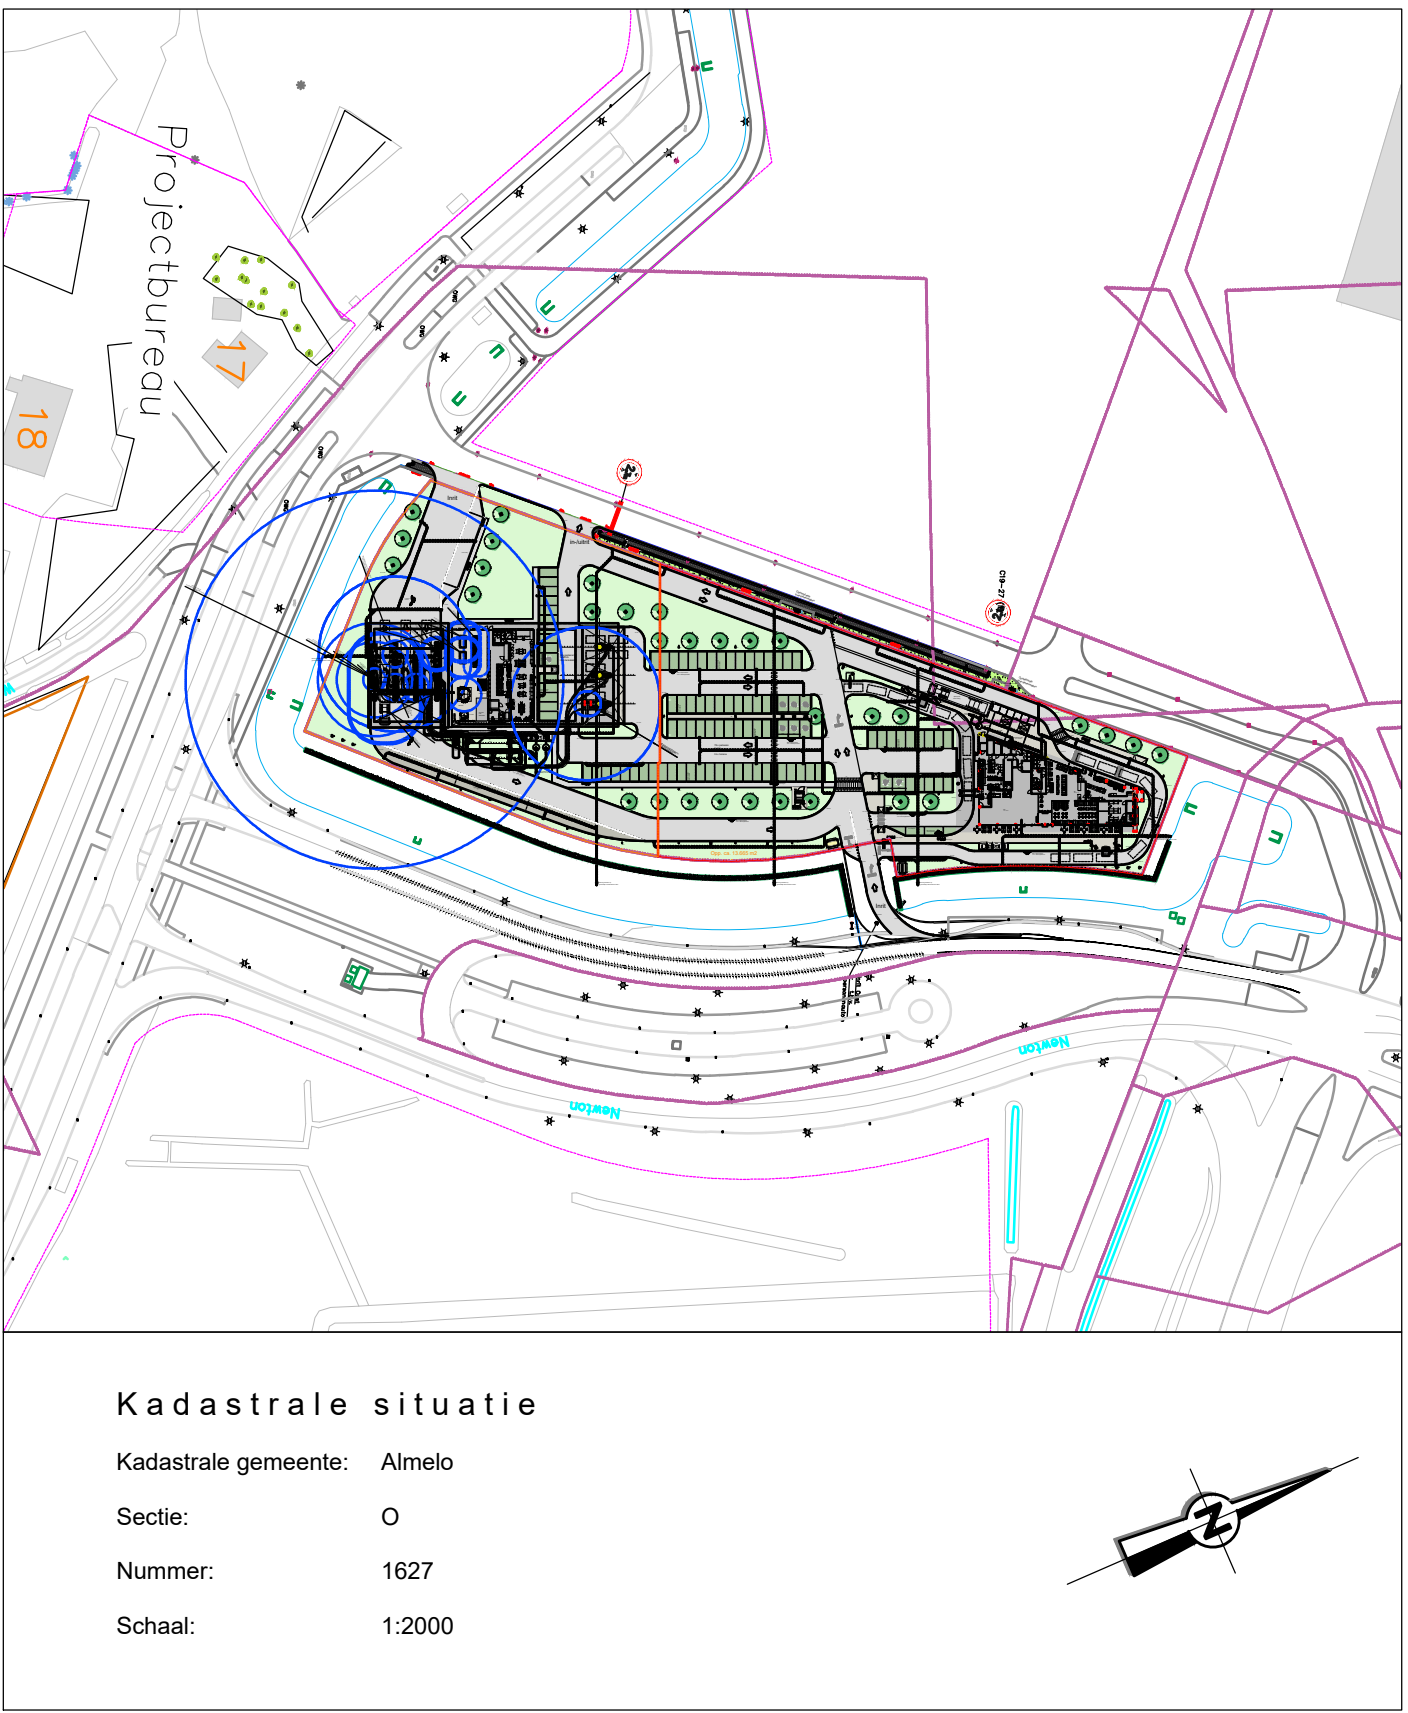

VERGUNNING

Datum wijziging D		
Datum wijziging C		
Datum wijziging B	15-12-2022	Definitief t.b.v. vergunningsaanvraag
Datum wijziging A	15-09-2022	Toevoegen inrichtingsgrens

Project:	ES Almelo XL park	
Onderwerp:	Layout terrein	Getekend : R. Garst
Veiligheidsvoorzieningen		Datum : 07-02-2022
		Afdeling : CTP
		Project : H. de Jong

Werknummer:	553630	Blad:	DO-B107	Kleine Fluiterweg 253
Formaat:	A0	Schaal:	-	Postbus 525
				7300 AM APELDOORN
				Tel.: 055 - 5781350
				Fax: 055 - 5781351



20180501

Directory: P:\Projecten 2018

Copyright ContrAll projectrealisatie B.V. Apeldoorn