
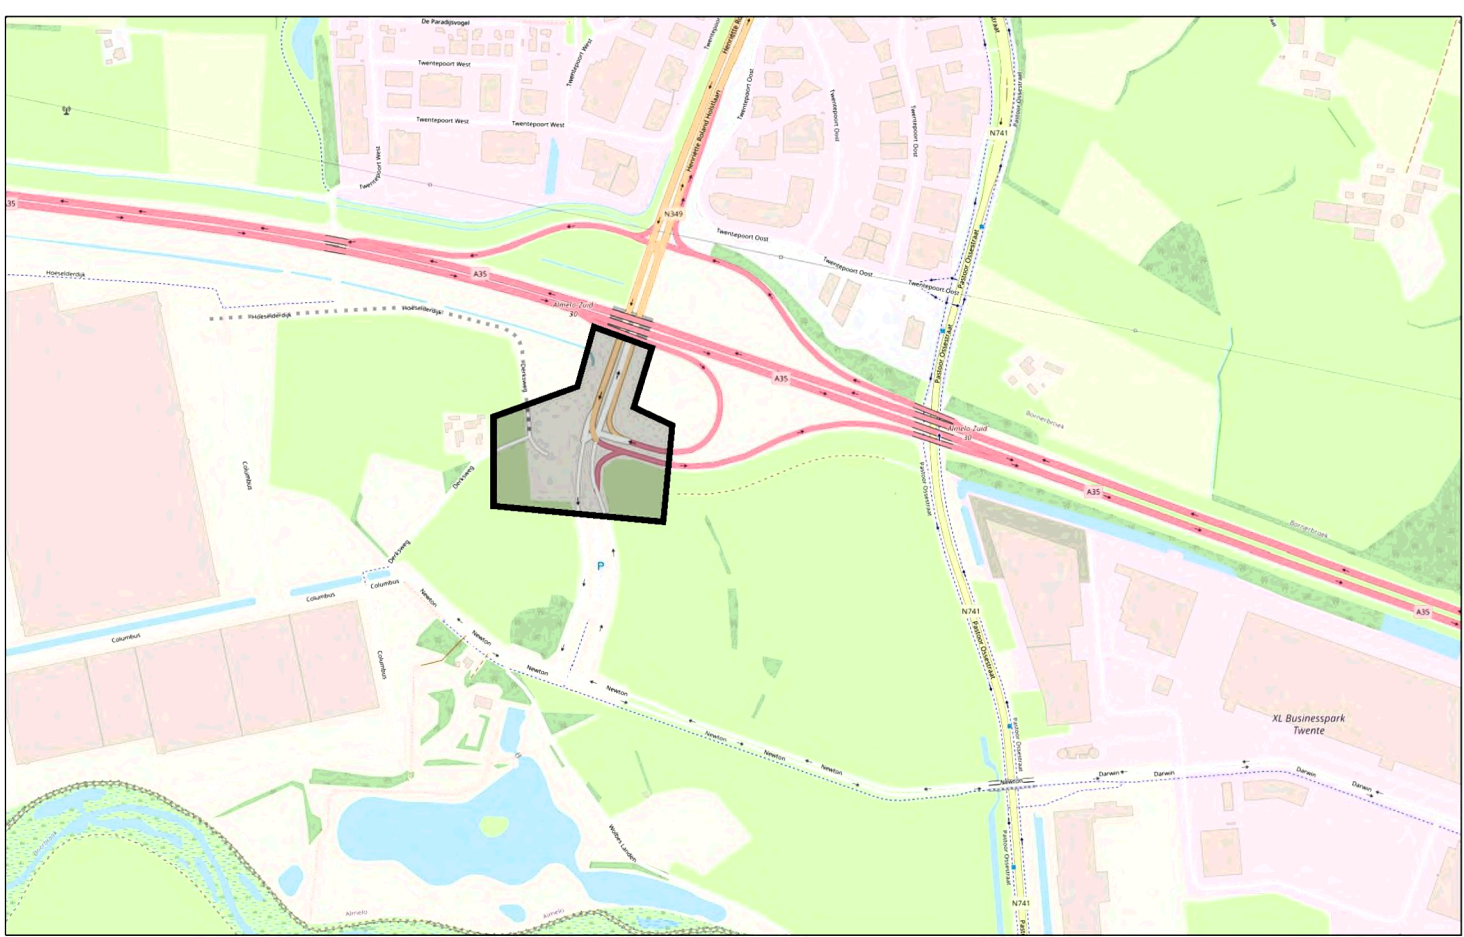


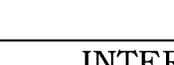

port of Twente
XL BUSINESSPARK

NP	DATA1	WIZOZING	GETINDEN	PL	Par. Op
Project XL Businesspark Twente XL Park 51					
Orderref Situatie inrit tankstation, optie 1					
Complex		Taaisinger	Baal van Baal		
9993RBT		ING-1640102-####	1/2		
Bestandnaam \$FILE\$					
Datum		19-02-2021	Modelnaam		
Schied		1500	\$MODELNAME\$		
Projectie			Bestandspad/naam		
Formaat		A0			XL Park 51
		Ontwerp		Status	Concept
 					
GERENDE BUREAU Gemeente  Zwijndrecht  Verijssel					
					