




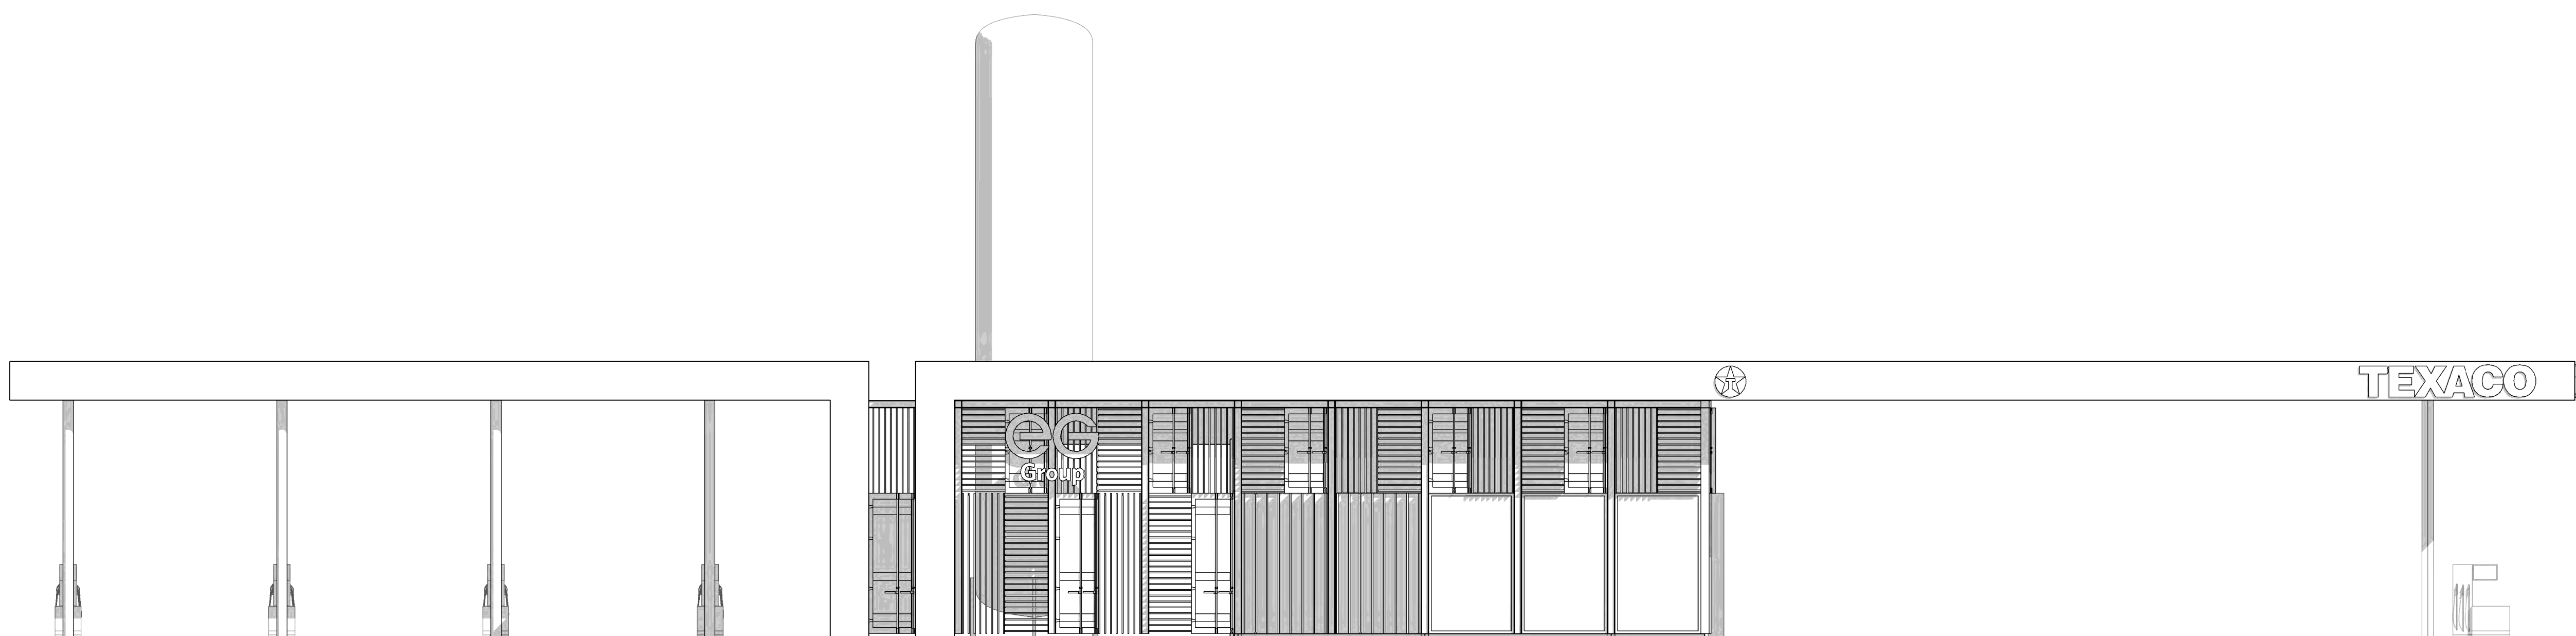


voorgevel

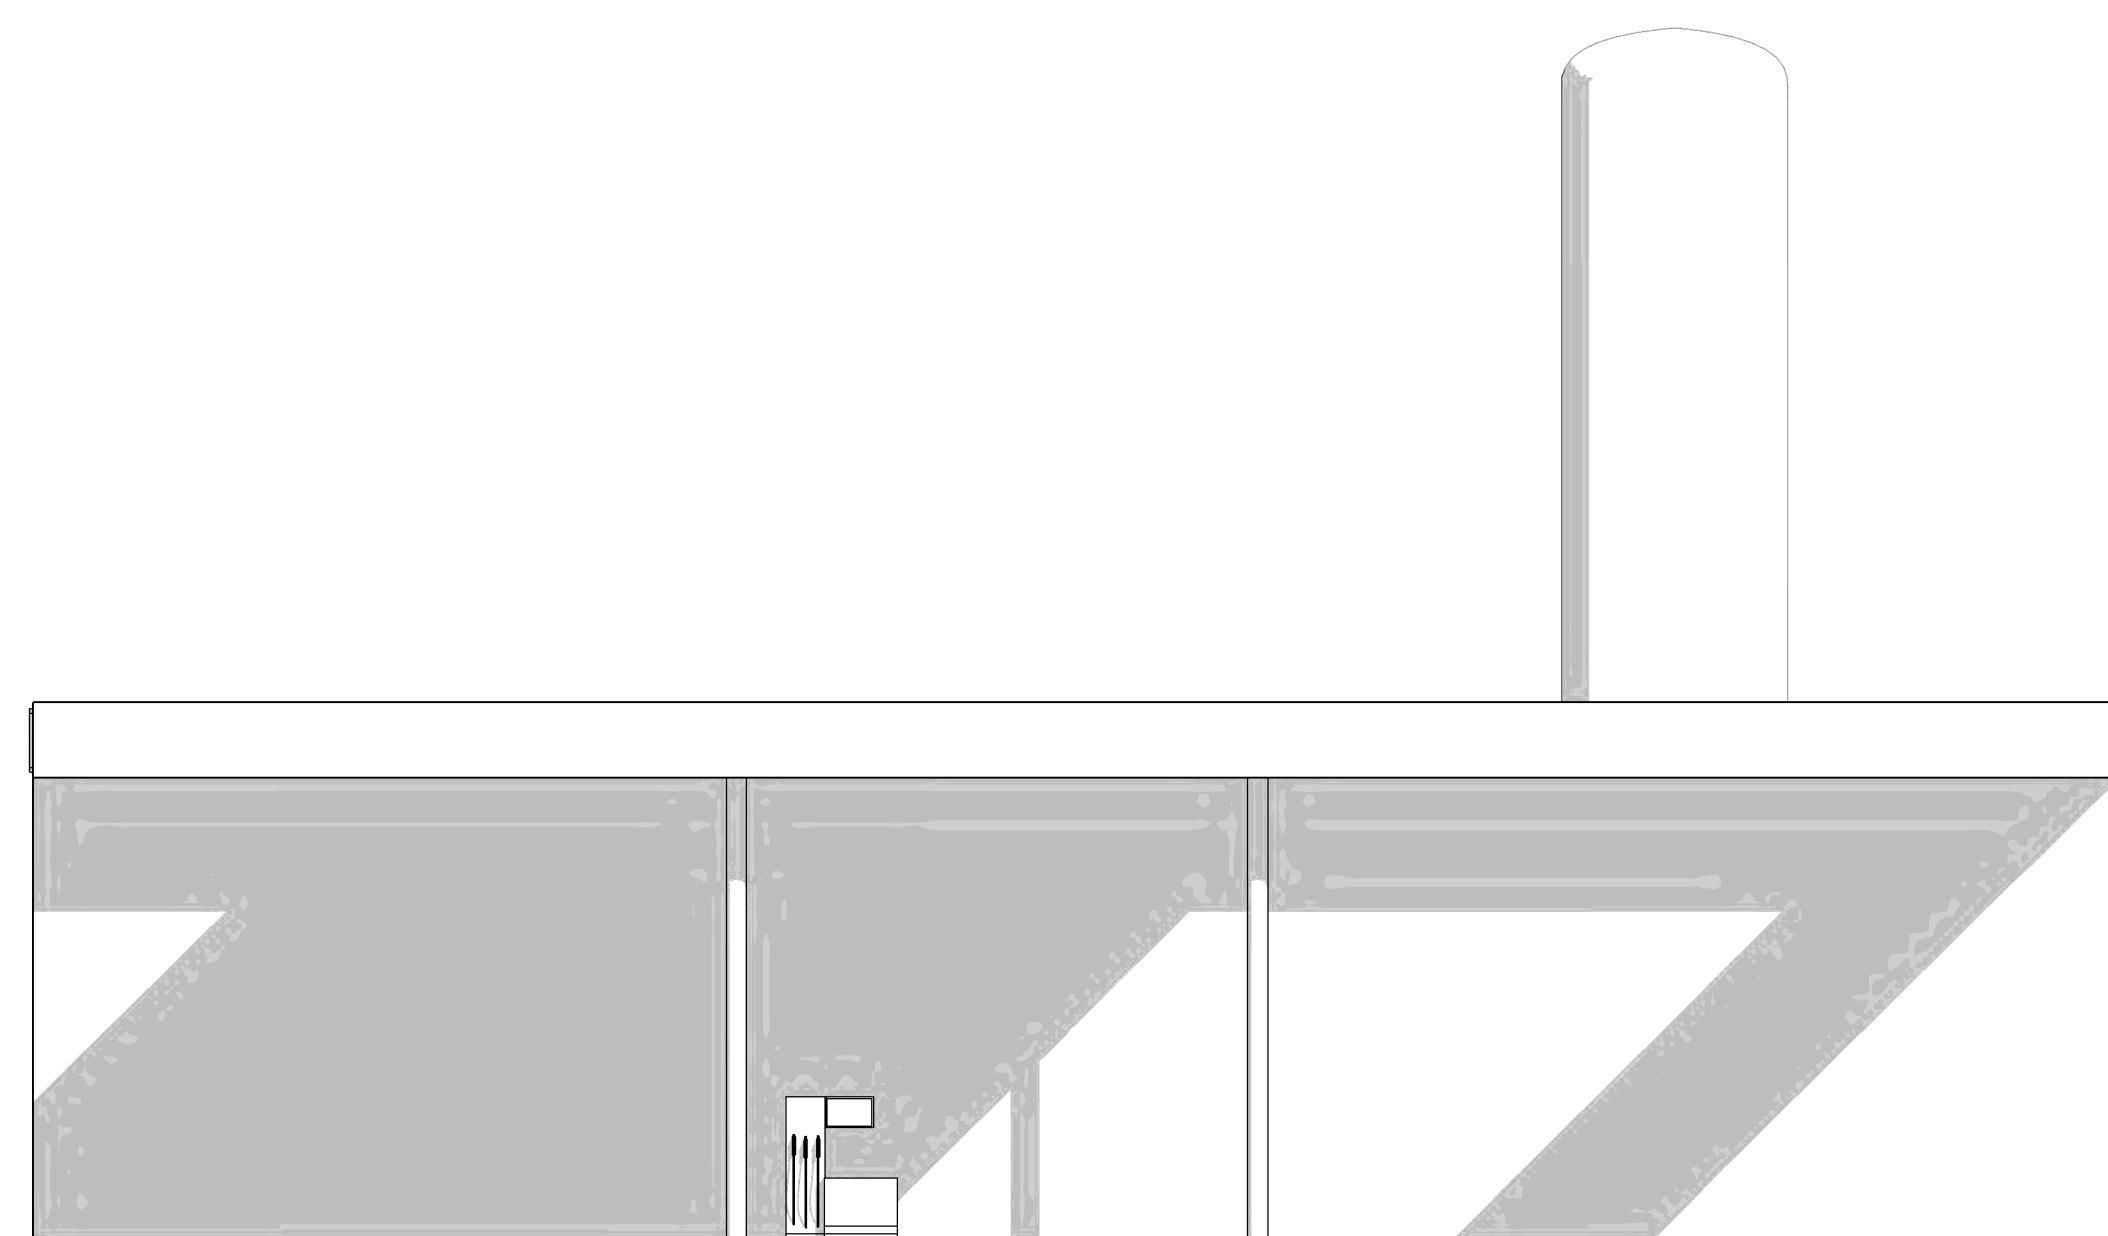


linker zijgevel

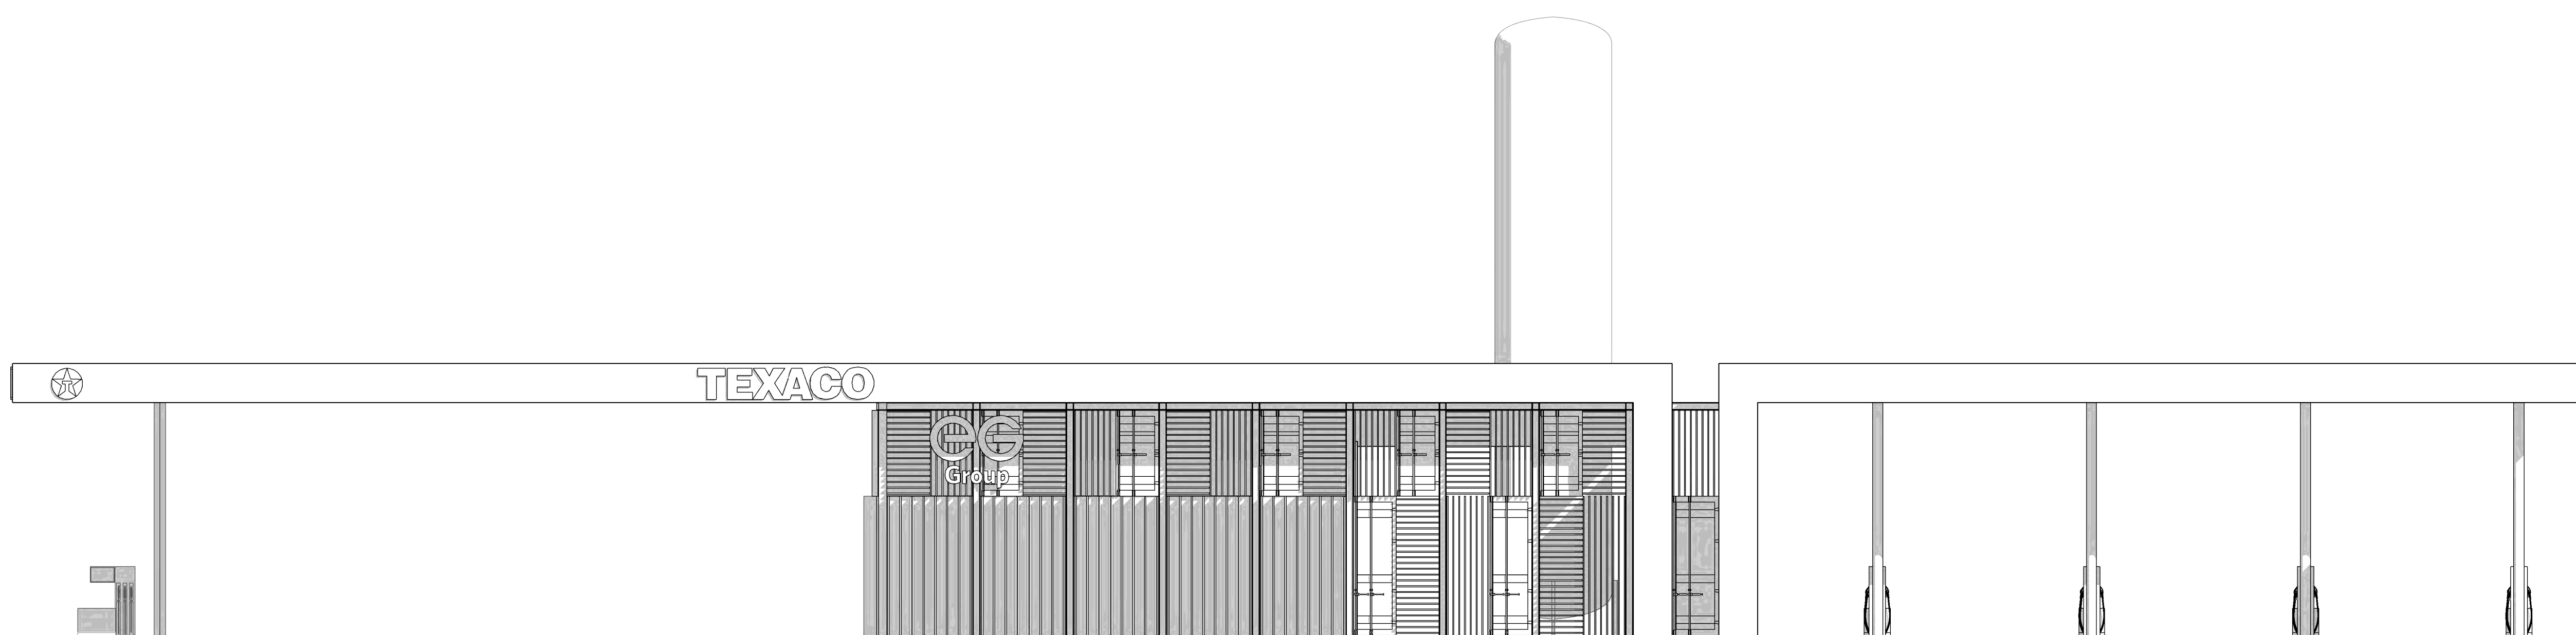


achtergevel

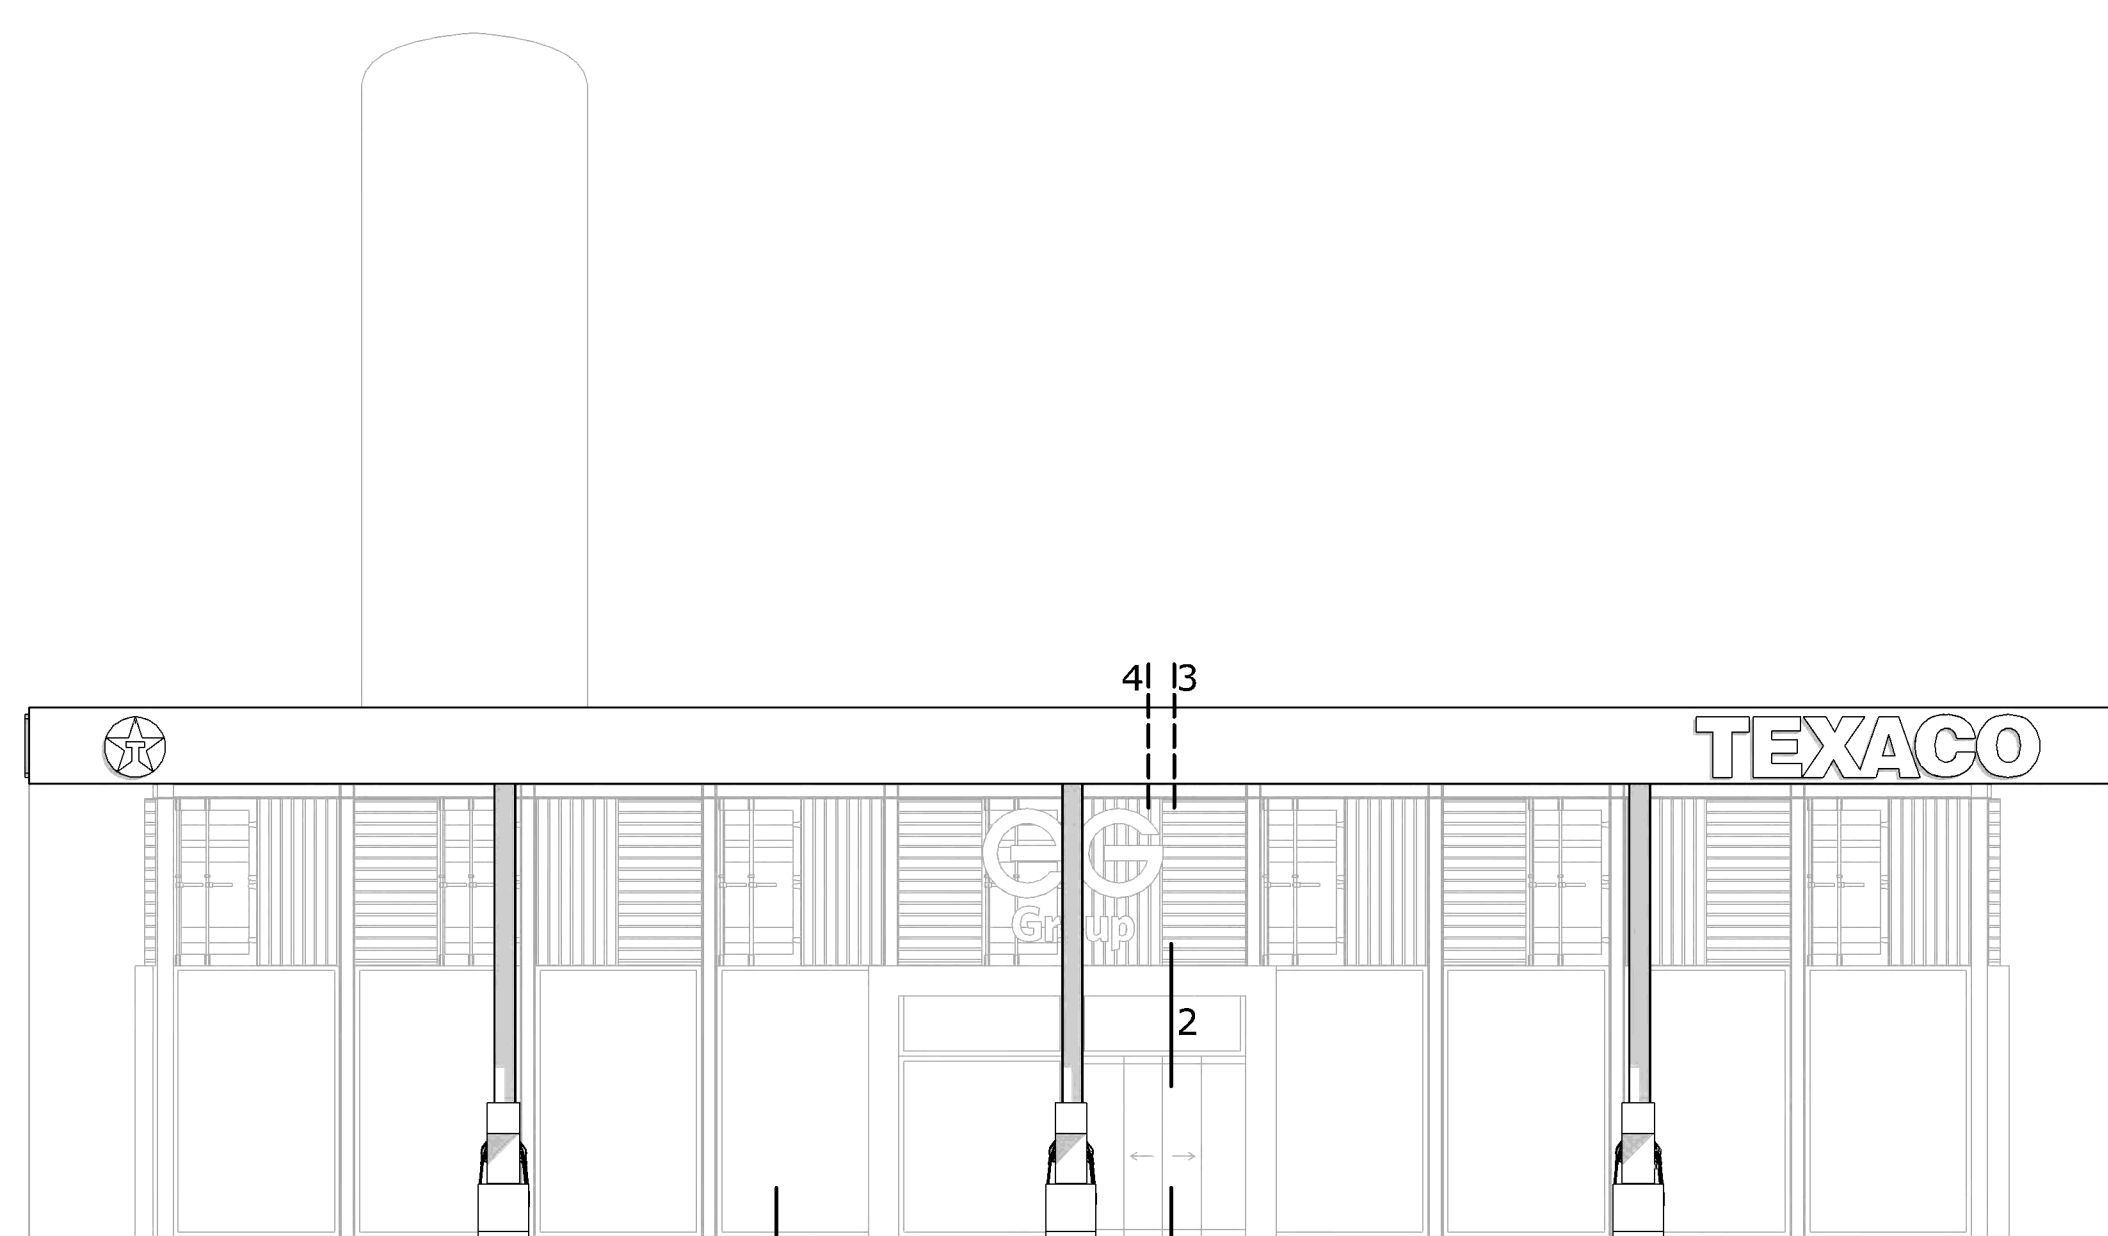

rechter zijgevel

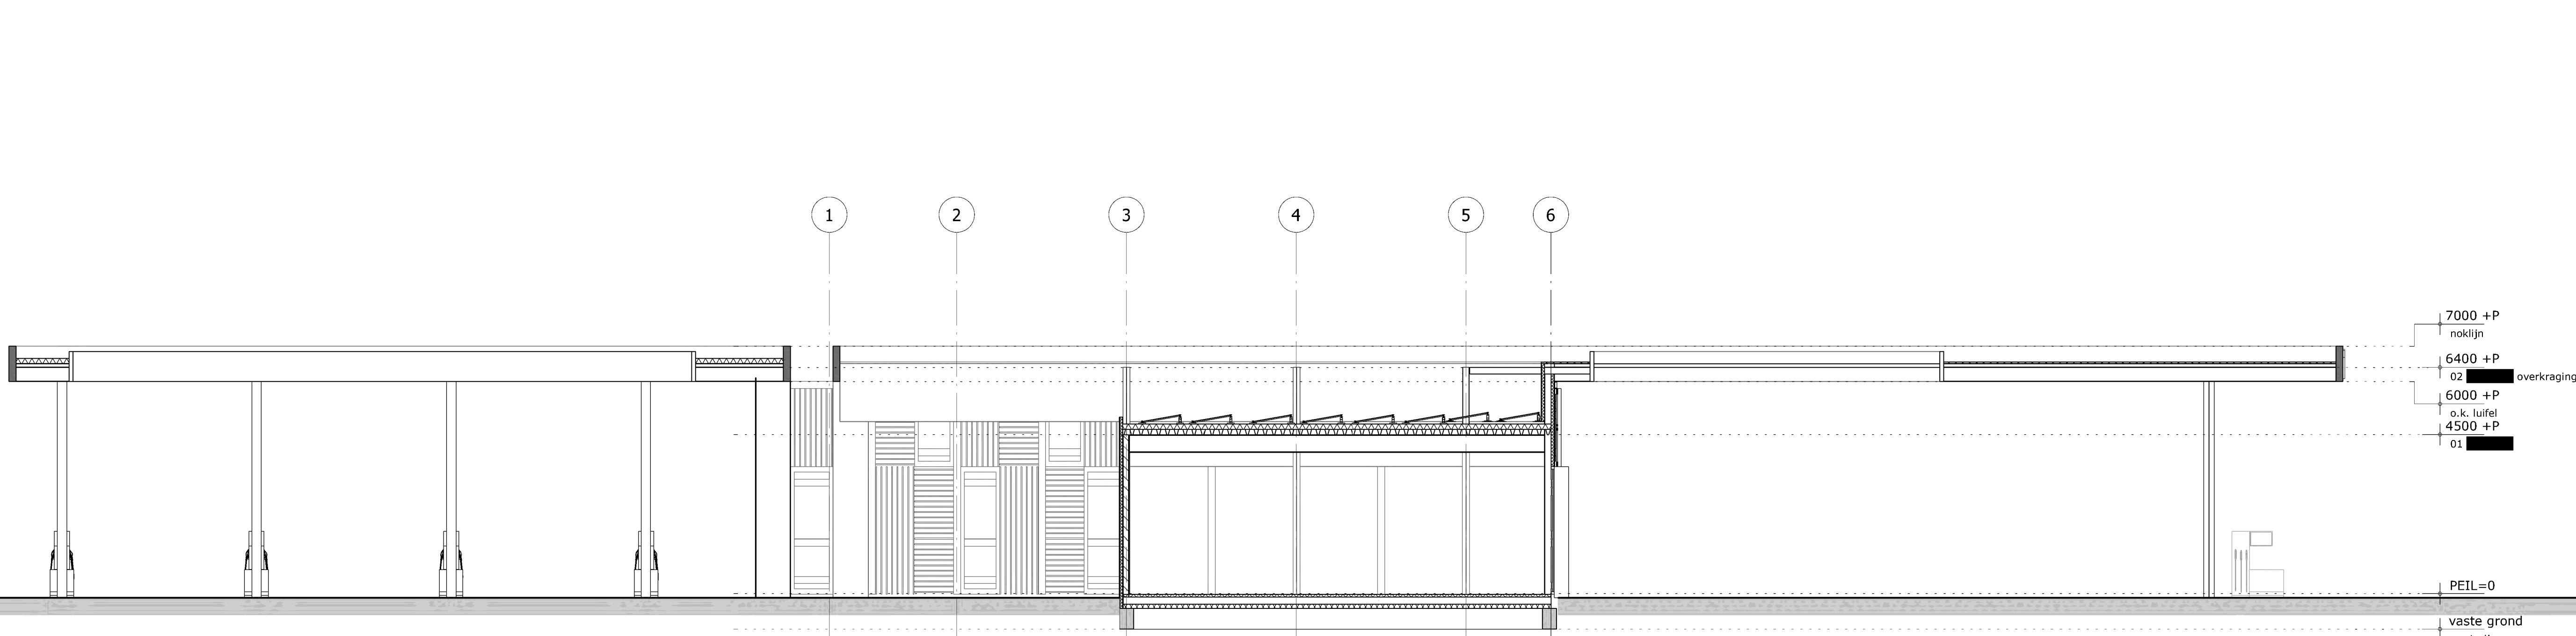

doorsnede C-C

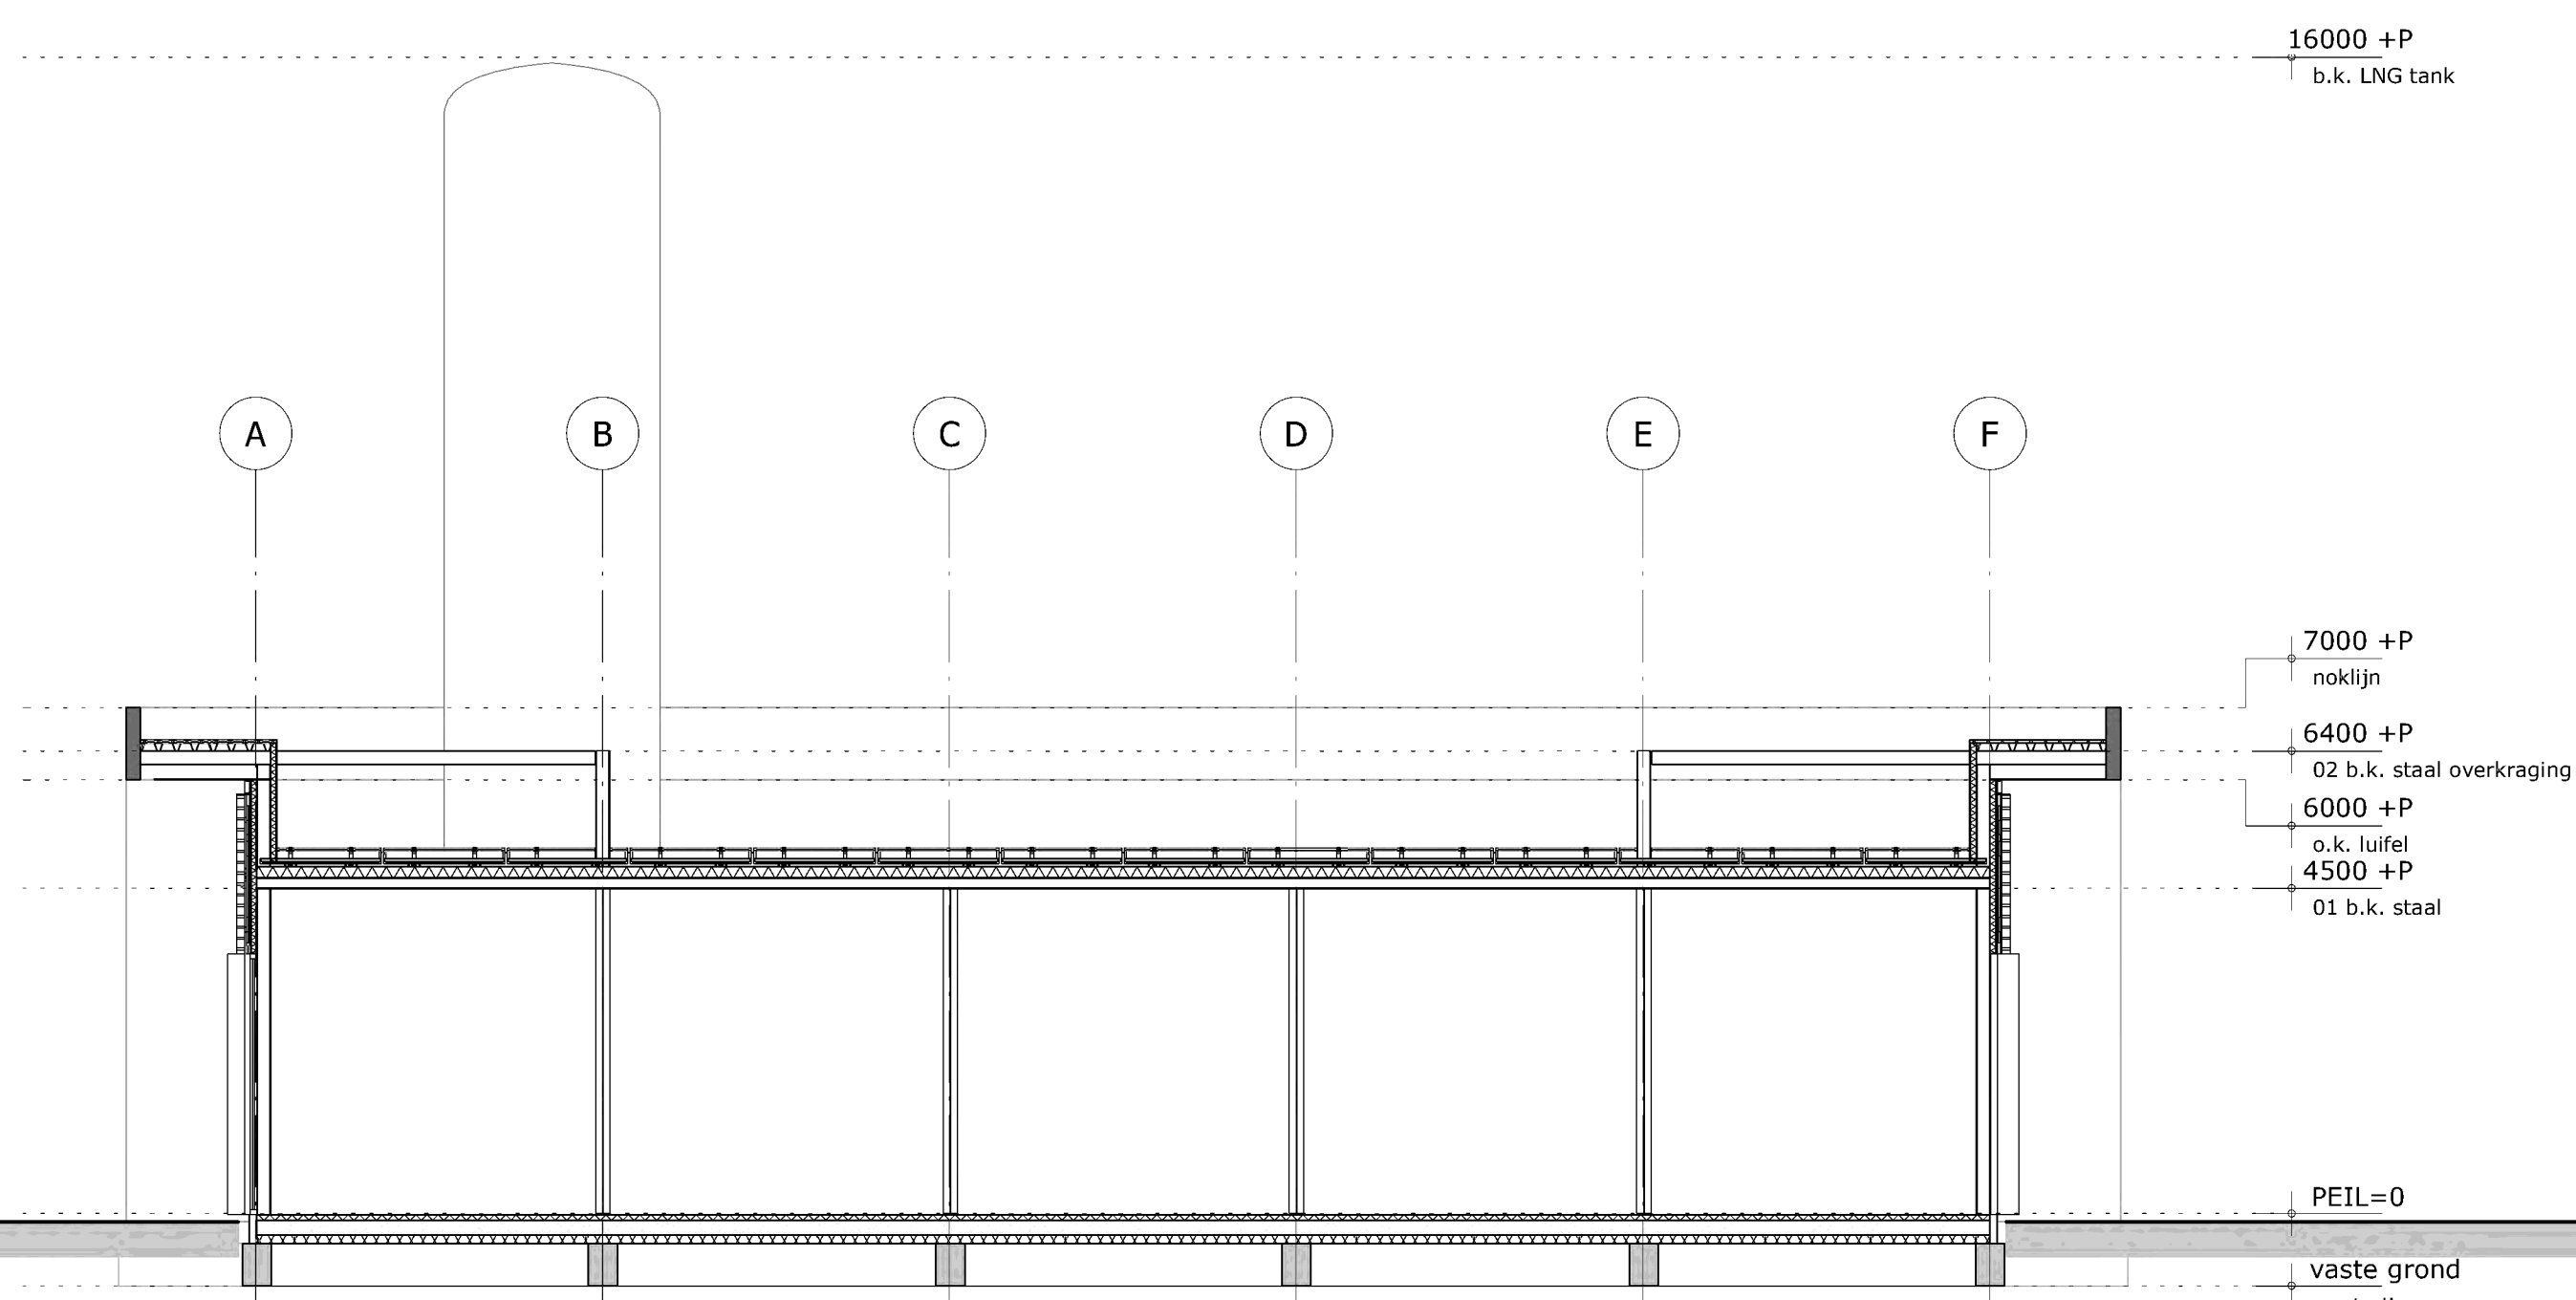

doorsnede D-D

ontwerp: **nieuwbouw tankstation op businesspark xl, almelo**
opdrachtgever: **eg retail (netherlands) b.v.**
architect: **pr8 architecten**
tekenaar: **pr8 architecten**
fase: **omgevingsaanvraag**
onderdeel: **gevelsanzichten en doorsneden**

schaal: 1:100
afm.: 841x1260
datum: 271022
wijziging:

pr8
architecten
twentepoort oost 34
7609 rg almelo
T 0546 - 540840
E info@pr8.nl
I www.pr8.nl