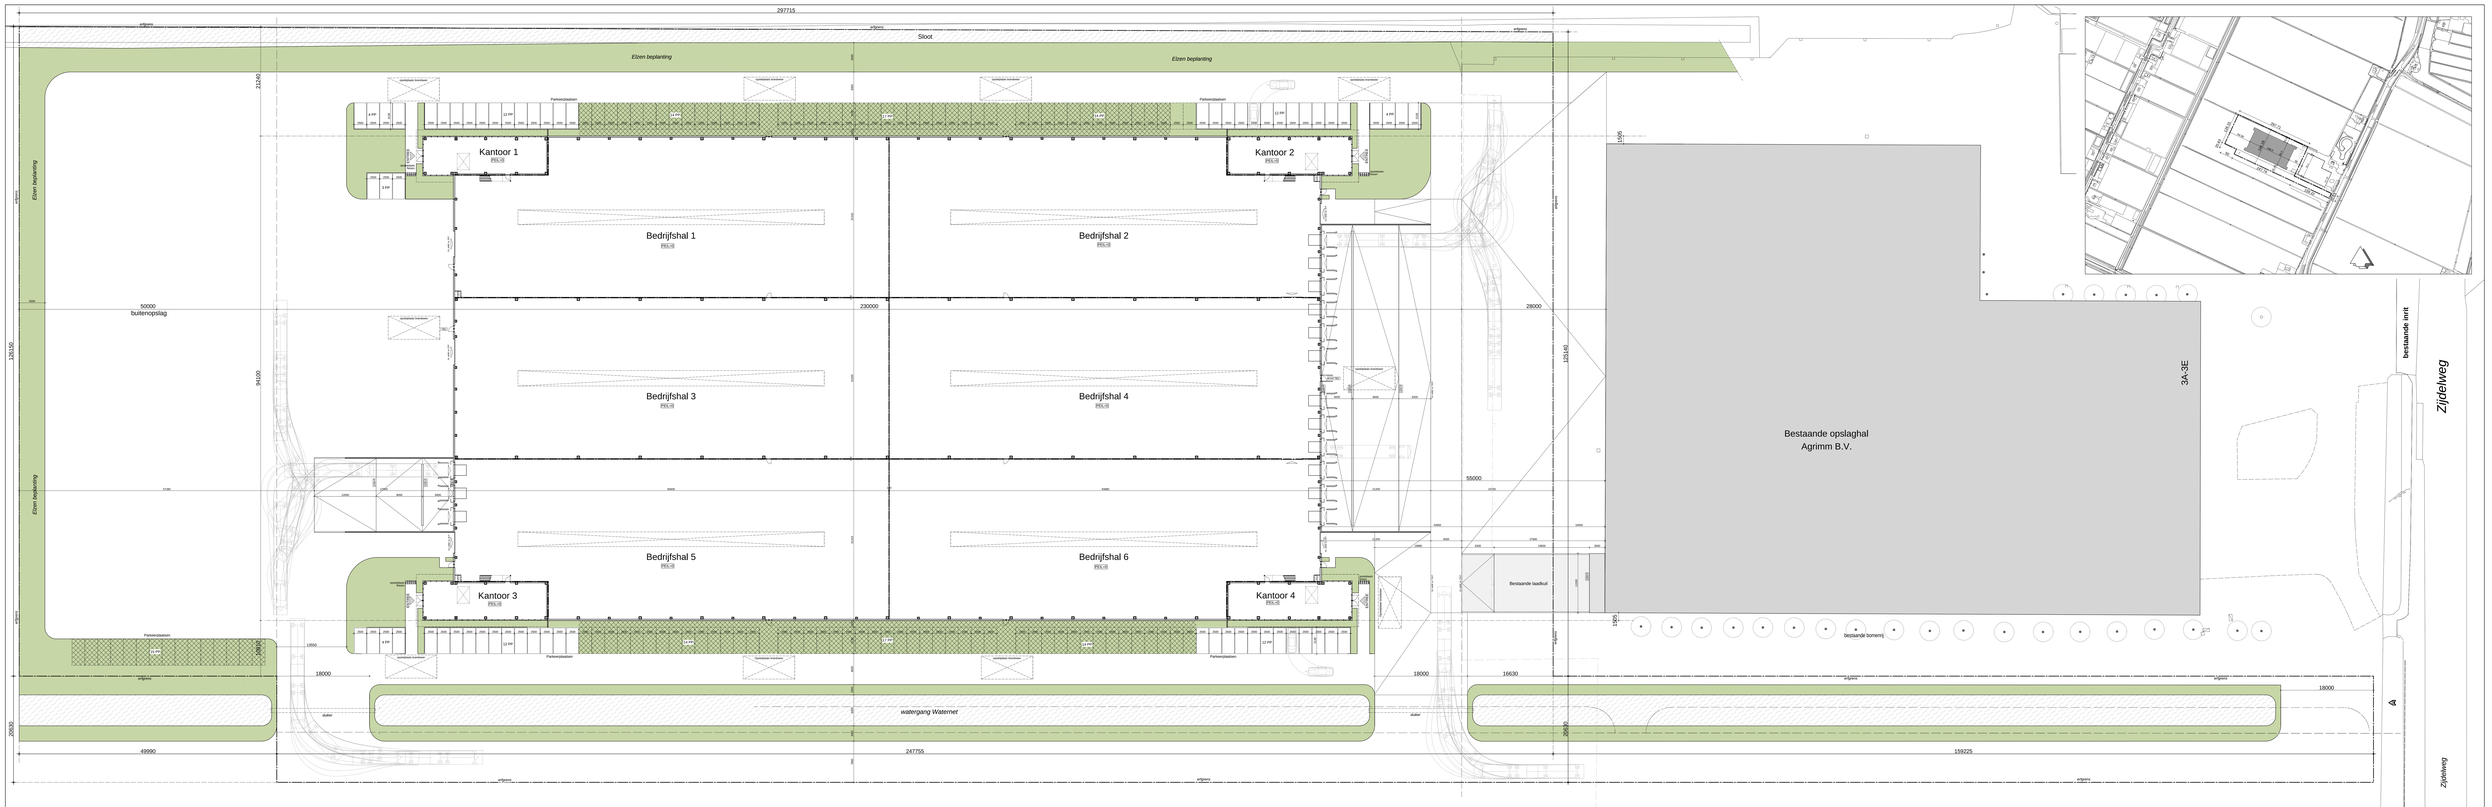

Renvooi

PbERO ® 7mm - NAP
Terreinafmetingen in het werk te controleren

Terreinplan

- : grasvoorziening kavel
- : fietz / aanrijdepad (voet / bron gekleurd asfalt)
- : water
- : grasbegrib
- : Parkeervakken, witte belijning op asfalt

Terreinverharding : overige terreinverharding: asfalt

Oppervlakte-bepaling

Oppervlakte kavel:	= 46.010 m²
Bebouwd oppervlakte	= 19.465 m²
Bebouwingspercentage	**= 42,3%**

Renvooi (vervolg)

Parkeernorm

Parkeernorm (vlg. Nota parkeernormen Amstelveen):
- Kantoor: 1,0 PP / 100m² brutto vloeroppervlakte
- Bedrijfshal: 1,0 PP / 100m² brutto vloeroppervlakte

Bruto vloeroppervlakte kantorofunctie:	= 1.412 m²	= 15 PP
Bruto vloeroppervlakte industriefunctie	= 15.133 m²	= 152 PP
Totaal benodigd		**= 167 PP**
Parkeerplatsen:		**= 63 PP**
Parkeerplatsen op grasbegrib		**= 105 PP**
Totaal aanwezig		**= 168 PP**

Stallingruimte voor fietsen (vlg. Bbl. artikel 9.2 / 4.63 & 4.64)

Terrein wordt voorzien van een overdekte stallingruimte voor fietsen.

Benodigde vloeroppervlakte overdekte fietsenstalling cfr. opgave: Zie rapportage S&W Consultancy, rapportnummer: ....., d.d.: -/-/-....

Brandpreventie (terrein)

	Tijn opstelplaats blusvoertuig is terrein geschikt voor asbelasting: >14Mtn
NU	Noodlijer aan buitenzijde voorzien van tekstplaat met opschrift: **"Noodvuitgang vrijhouden"**, conform NEN 3011.
D...	Blusweervoorzening (openbaar gebied) brandkraan (capaciteit ..... m³/h)
	Exacte positie brandhydranten openbaar gebied nader te bevorderen.
	Brandweeringang.
	Neveningang brandweer.
	Verzamelplaats

Situatie

Gemeente:	Amstelveen
Bouwplaats:	Amstelveen
Straatnaam:	Zijdelweg 3
Kadastrale gemeente:	Amstelveen
Sectie:	O
Nummers:	4585 ged.
Schaal:	1:5000

wijziging	17-10-2017 Order verwerkt door de Stekeng (ennis)

opdracht	Omgevingsvergunning	datum	07-02-2017
		schaal	1:250 / 1:5000
onderwerp	Terreinindeling & situatie	tekening	A4/Ib
		tekenformat	-
opdrachtgever	Agrimm B.V.	aanleverformat	-
		opdrachtnummer / tekeningnr.	z 2016/ 05/7542

Loods Zijdelweg 3 te Amstelveen

HERCUTON
BOUWEN MET VOORSPRONG
TOUWSLAGER 1- 5253 RK NIEUWKUJK
Postbus 67, 5252 AB Vlijmen
Tel.+31 (0)73 5111 333 (24 lijnen)
Fax +31 (0)88 2053498
Internet: www.hercuton.nl
E-mail: info@hercuton.com

11977	
B-00	
VOORLOPIG	

Niets van deze tekening mag zonder nadrukelijke toestemming van Hercuton b.v. op enige wijze worden verminguvuldigd of overgenomen.