


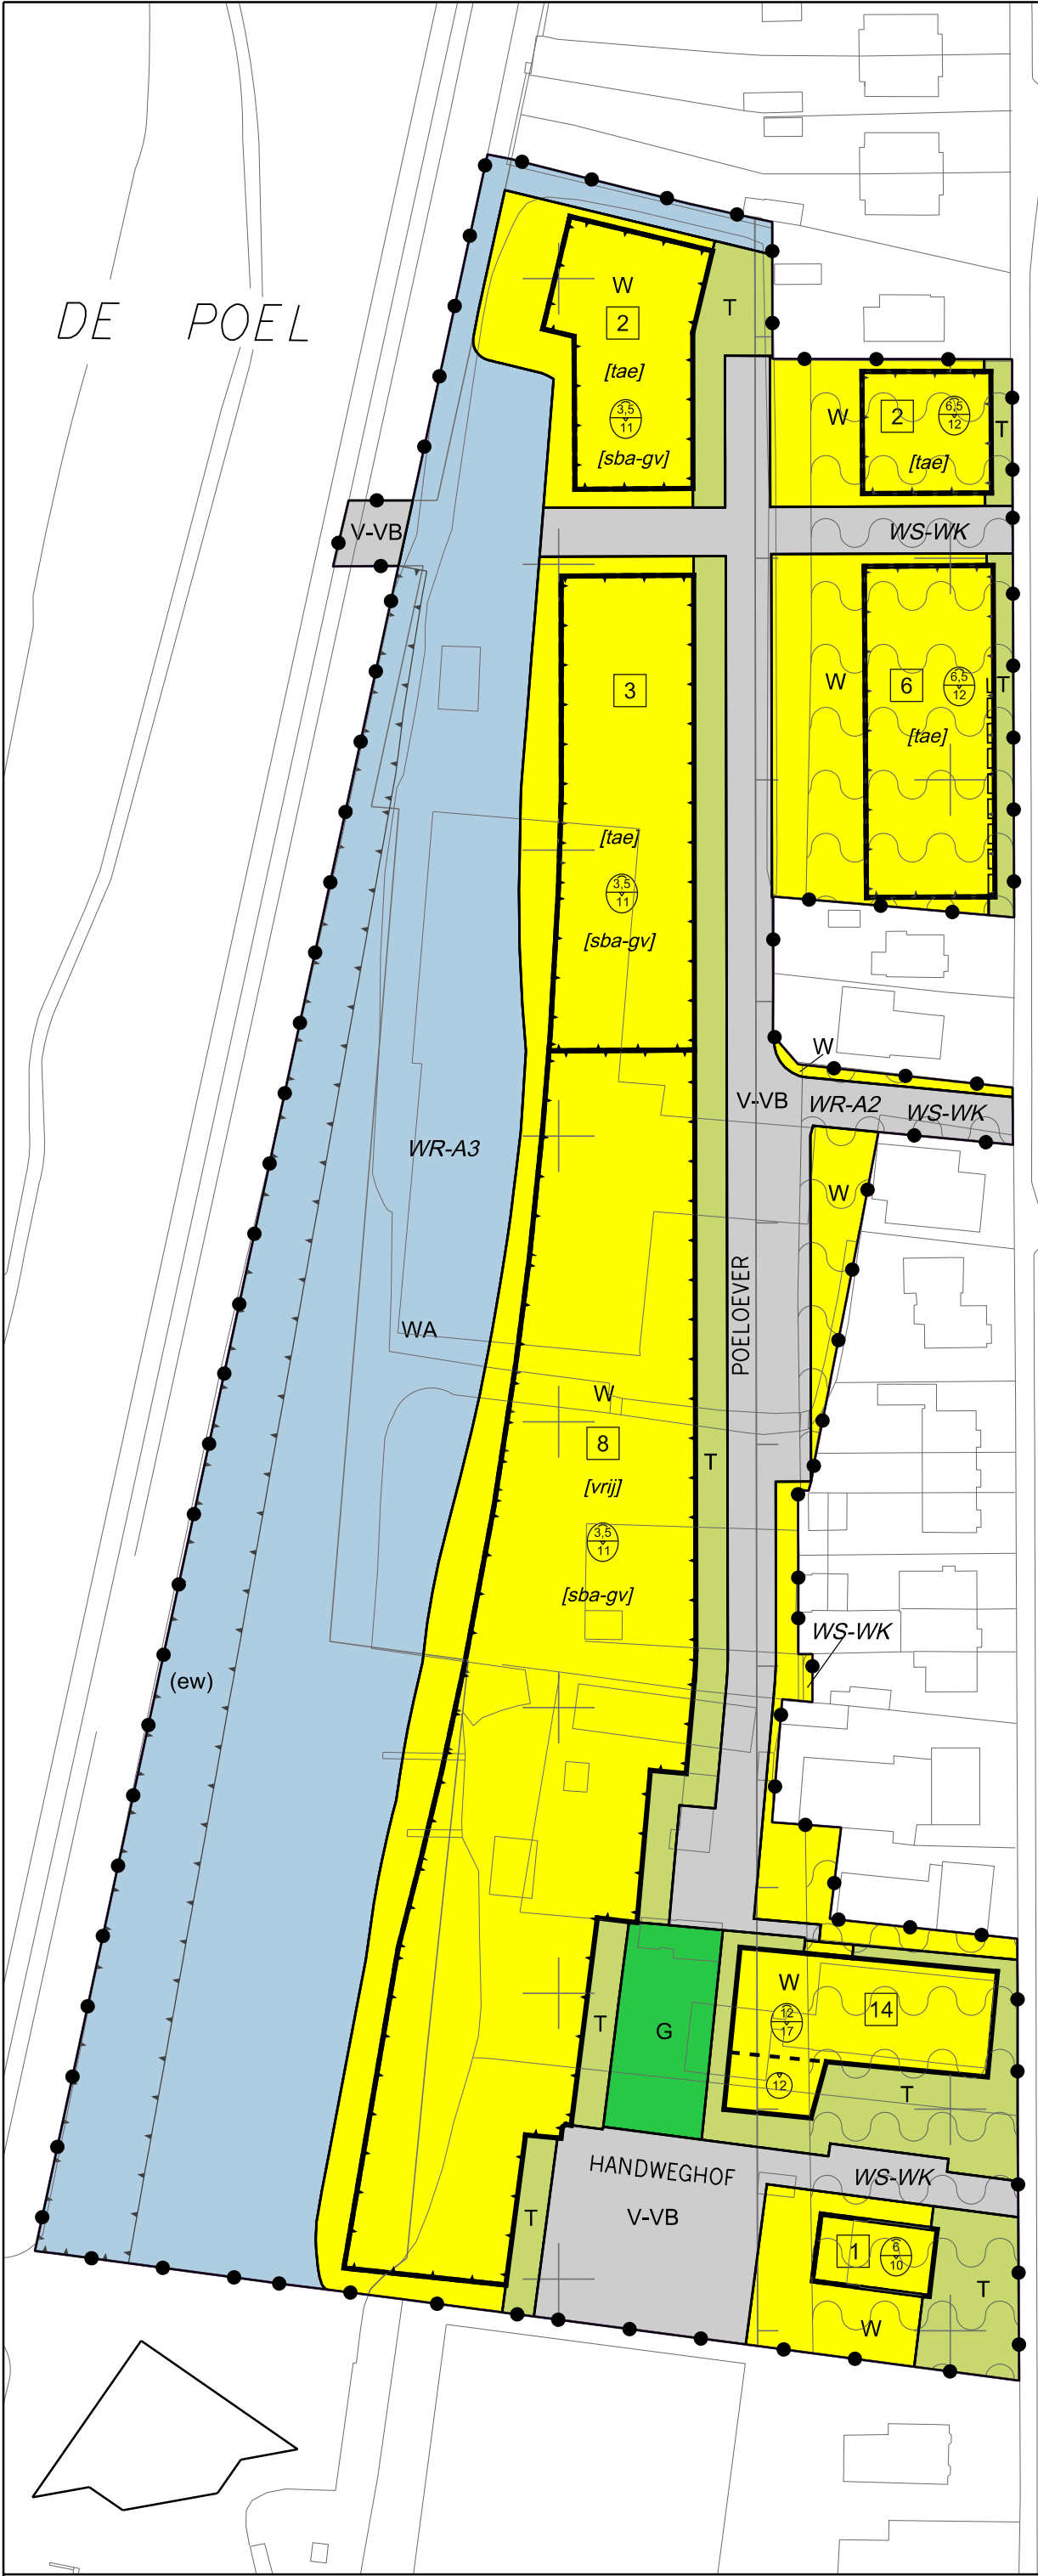

Plangebied

Plangebiedgrens

Bestemmingen

- Groen Art. 3
- Tuin Art. 4
- Verkeer - Verblijfsgebied Art. 5
- Water Art. 6
- Wonen Art. 7

Dubbelbestemmingen

- Waarde - Archeologie 2 en 3 zie bijlage Art. 8
- Waterstaat - Waterkering Art. 9

Gebiedsaanduidingen

- zie bijlage luchtvaartverkeerzone - lib art 2.2.2 Toetshoogtes Art. 13
- zie bijlage luchtvaartverkeerzone - lib art 2.2.2A Radar Art. 14
- zie bijlage luchtvaartverkeerzone - lib art 223 Art. 15

Functieaanduiding

ecologische waarde

Bouwaanduidingen

- specifieke bouwaanduiding - gevelverhoging
- twee-aaneen (maximaal)
- vrijstaand

Bouwvlak

bouwvlak

Figuur

dove gevel

Maatvoeringaanduidingen

- maximum bouwhoogte (m)
- maximum goothoogte (m), maximum bouwhoogte (m)
- maximum aantal\ wooneenheden

FASTGESTELD DOOR DE RAAD  
VAN DE GEMEENTE AMSTELVEEN OP .. - .. -2018  
DE GRIFFIER, DE VOORZITTER,

Gemeente Amstelveen

Stedelijke Ontwikkeling

Bestemmingsplannen

Laan Nieuwer-Amstel 1, 1182 JR Amstelveen, Postbus 4, 1180 BA Amstelveen, T (020) 540 49 11, F (020) 540 41646

HERZIENING BESTEMMINGSPLAN  
AMSTELVEEN MIDDEN -WEST -  
OOSTELIJKE POELOEVER

datum : 27 10 15

operator : P.H. BUIS

gecontr. : 15 12 17

plan IDN : NL.IMRO.0362.07T-VG01

gewijzigd : 07 10 16

17 03 17

15 12 17

schaal : 1 : 1000

pkg : imro-2012-V8i.tbl

tek.nr.BP. 07. 23