


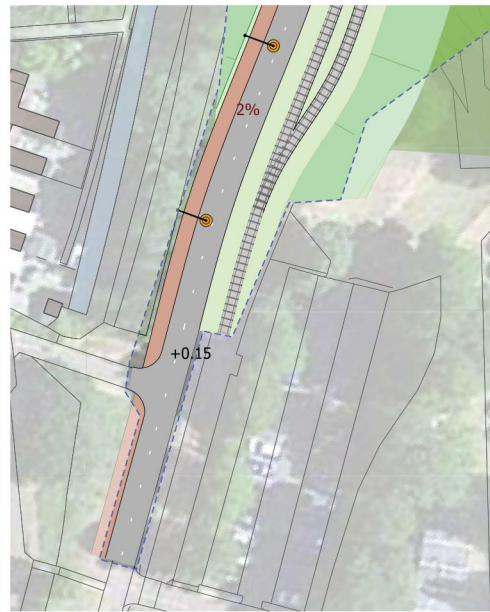

LEGENDA:

Verhardingen

- Rijweg/Fietspad - zwart asfalt (markering indicatief)
- Tussenberm standaard - grijze betontegels 30x30cm
- Tussenberm traverse - tweede granietkeien 14x20x14cm
- Rijweg - rode gebakken klinkers, DK, keperverband
- Parkeervak - betonklinkers (markering niet uitvoeren)
- Fietspad - zwart asfalt (markering indicatief)
- Fietspad - rood asfalt (markering indicatief)
- Fietspad - rode betontegels

- Voetpad - grijze betontegels 30x30cm
- Voetpad Oude Dorp - rode gebakken klinkers, DK, halfsteensverband
- Voetpad Bovenlandpad - natuursteen tegels
- Sprokkelpad - schorrsnippers

Constructies

- Natuursteen strappen en brede banden
- Natuursteen dekstenen op gemetselde muur / kade
- Wand A9 - Lavasteenwand
- Wand A9 - Lavasteenwand met glazen top
- Wand A9 - Lavasteenwand met klimplanten
- Museumspoorlijn
- Hekwerk / Railing
- Duiker

Meubilair (indicatief)

- Verlichting bestand of aanvullen met masten gelijk aan aansluitend wegdeel
- Verlichting bestand of aanvullen met masten gelijk aan aansluitend wegdeel
- Verlichting gelijke aan paaltoppers als plein aan Dorpsstraat (zwarte mast en armatuur)
- VR1 op draagconstructie (schematische weergave positie)
- VR1 op mast (schematische weergave positie)
- Indicatieve positie pompkelder rioolgemeel
- Indicatieve positie pomp watergeefstelsel dek

Groen (indicatief)

- Bestaande bomen
- Nieuwe bomen (indicatie, aanleg buiten opgave)
- Nieuw struweel (indicatie, aanleg buiten opgave)
- Nieuwe haag
- Nieuw natuurlijk grastalud
- Nieuw grasveld
- Nieuwe waterlijn

Grenzen / hoogten

- Grens gebieden RWS binnen opgave
- Grens gebieden derden (Amstelveen) binnen opgave
- Verdere inrichting na UVO, aanleg buiten opgave
- Bestaande hoogte t.o.v. NAP
- Nieuwe hoogte t.o.v. NAP
- Nieuwe hoogte bovenkant deconstructie t.o.v. NAP

OVERZICHTSTEKENING

REFERENTIEONTWERP OUDE DORP

- onderdeel: DBFM overeenkomst - UVO Amstelveen
- datum: 15-12-2017
- schaal: 1:500 (A1)
- versie: 1.0 (voor aanbesteding)

OPDRACHTGEVER

Gemeente Amstelveen

Gemeente Amstelveen

OPDRACHTNEMER

wurck

wurck
Sluisjesdijk 46
3087 AH ROTTERDAM