


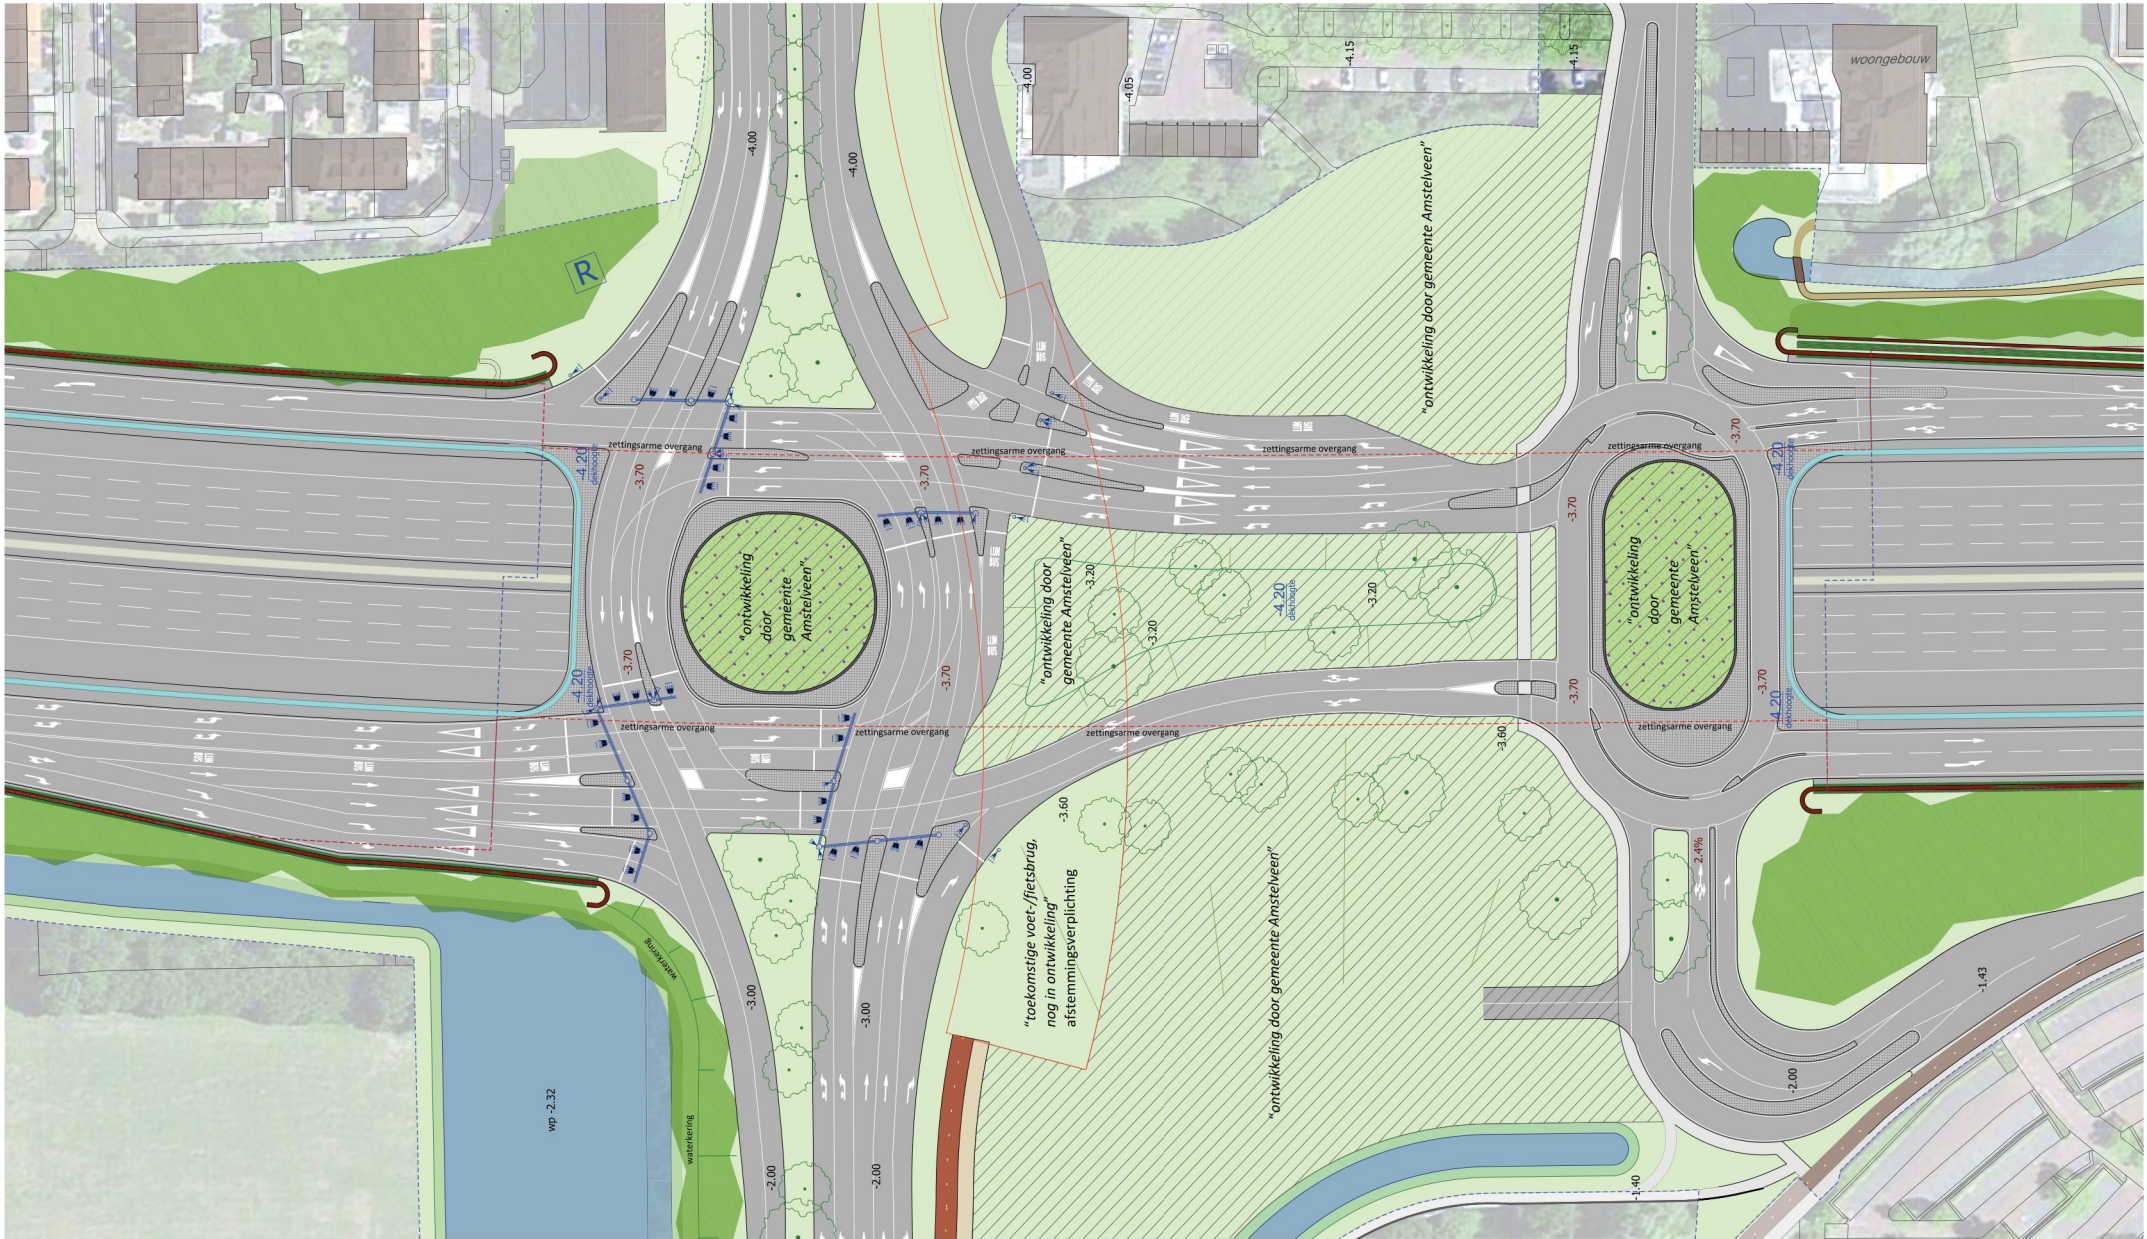

LEGENDA:

- Verhardingen**
- Rijweg/Fietspad - zwart asfalt (markering indicatief)
 - Tussenborm standaard - grijze betontegels 30x30cm
 - Tussenborm traverse - tweede granietklein 14x20x14cm
 - Rijweg - rode gebakken klinkers, DK, keperverband
 - Parkeravak - betonklinkers (markering niet uitvoeren)
 - Fietspad - zwart asfalt (markering indicatief)
 - Fietspad - rood asfalt (markering indicatief)
 - Fietspad - rode betontegels
 - Voetpad - grijze betontegels 30x30cm
 - Voetpad Oude Dorp - rode gebakken klinkers, DK, halfkeperverband
 - Voetpad Bovenlandpad - natuursteen tegels
 - Sprokkelpad - schorsnippers

- Constructies**
- Natuursteen strappen en brede banden
 - Natuursteen deklinten op gemetselde muur / kade
 - Wand A9 - Lavasteenwand
 - Wand A9 - Lavasteenwand met glazen top
 - Wand A9 - Lavasteenwand met klimplanten
 - Museumspoorlijn
 - Hekwerk / Railing
 - Duiker

- Meubilair (indicatief)**
- Verlichting bestaand of aanvullen met masten gelijk aan aansluitend wegdeel
 - Verlichting bestaand of aanvullen met masten gelijk aan aansluitend wegdeel
 - Verlichting gelijk aan paaltoppers als plein aan Dorpsstraat (zwarte mast en armatuur)
 - VRI op draagconstructie (schematische weergave positie)
 - VRI op mast (schematische weergave positie)
 - Indicatieve positie pompkleider rioolmaal
 - Indicatieve positie pomp watergeefstelsysteem dik

- Groen (indicatief)**
- Bestaande bomen
 - Nieuwe bomen (indicatie, aanleg buiten opgive)
 - Nieuw struiseel (indicatie, aanleg buiten opgive)
 - Nieuwe haag
 - Nieuwe hoogte t.o.v. NAP
 - Nieuw natuurlijk grasveld
 - Nieuw grasveld
 - Nieuwe waterlijn

- Grenzen / hoogten**
- Grens gebieden RWS binnen opgive
 - Grens gebieden derden (Amstelveen) binnen opgive
 - Verdere inrichting na UVO, aanleg buiten opgive
 - Bestaande hoogte t.o.v. NAP
 - Nieuwe hoogte t.o.v. NAP
 - Nieuwe hoogte bovenkant deconstructie t.o.v. NAP

OVERZICHTSTEKENING

REFERENTIEONTWERP TRAVERSE

onderdeel: DBFM overeenkomst - UVO Amstelveen

datum: 01-12-2017

schaal: 1:500 (A1)

versie: 1.0 (definitief)

OPDRACHTGEVER

Gemeente Amstelveen

Gemeente Amstelveen

OPDRACHTNEMER

wUrk
architectuur stedenbouw landschap

wUrk
Sluisjesdijk 46
3087 AH ROTTERDAM