


Gebied/perceel waarop het  
intrekkingbesluit van toepassing is

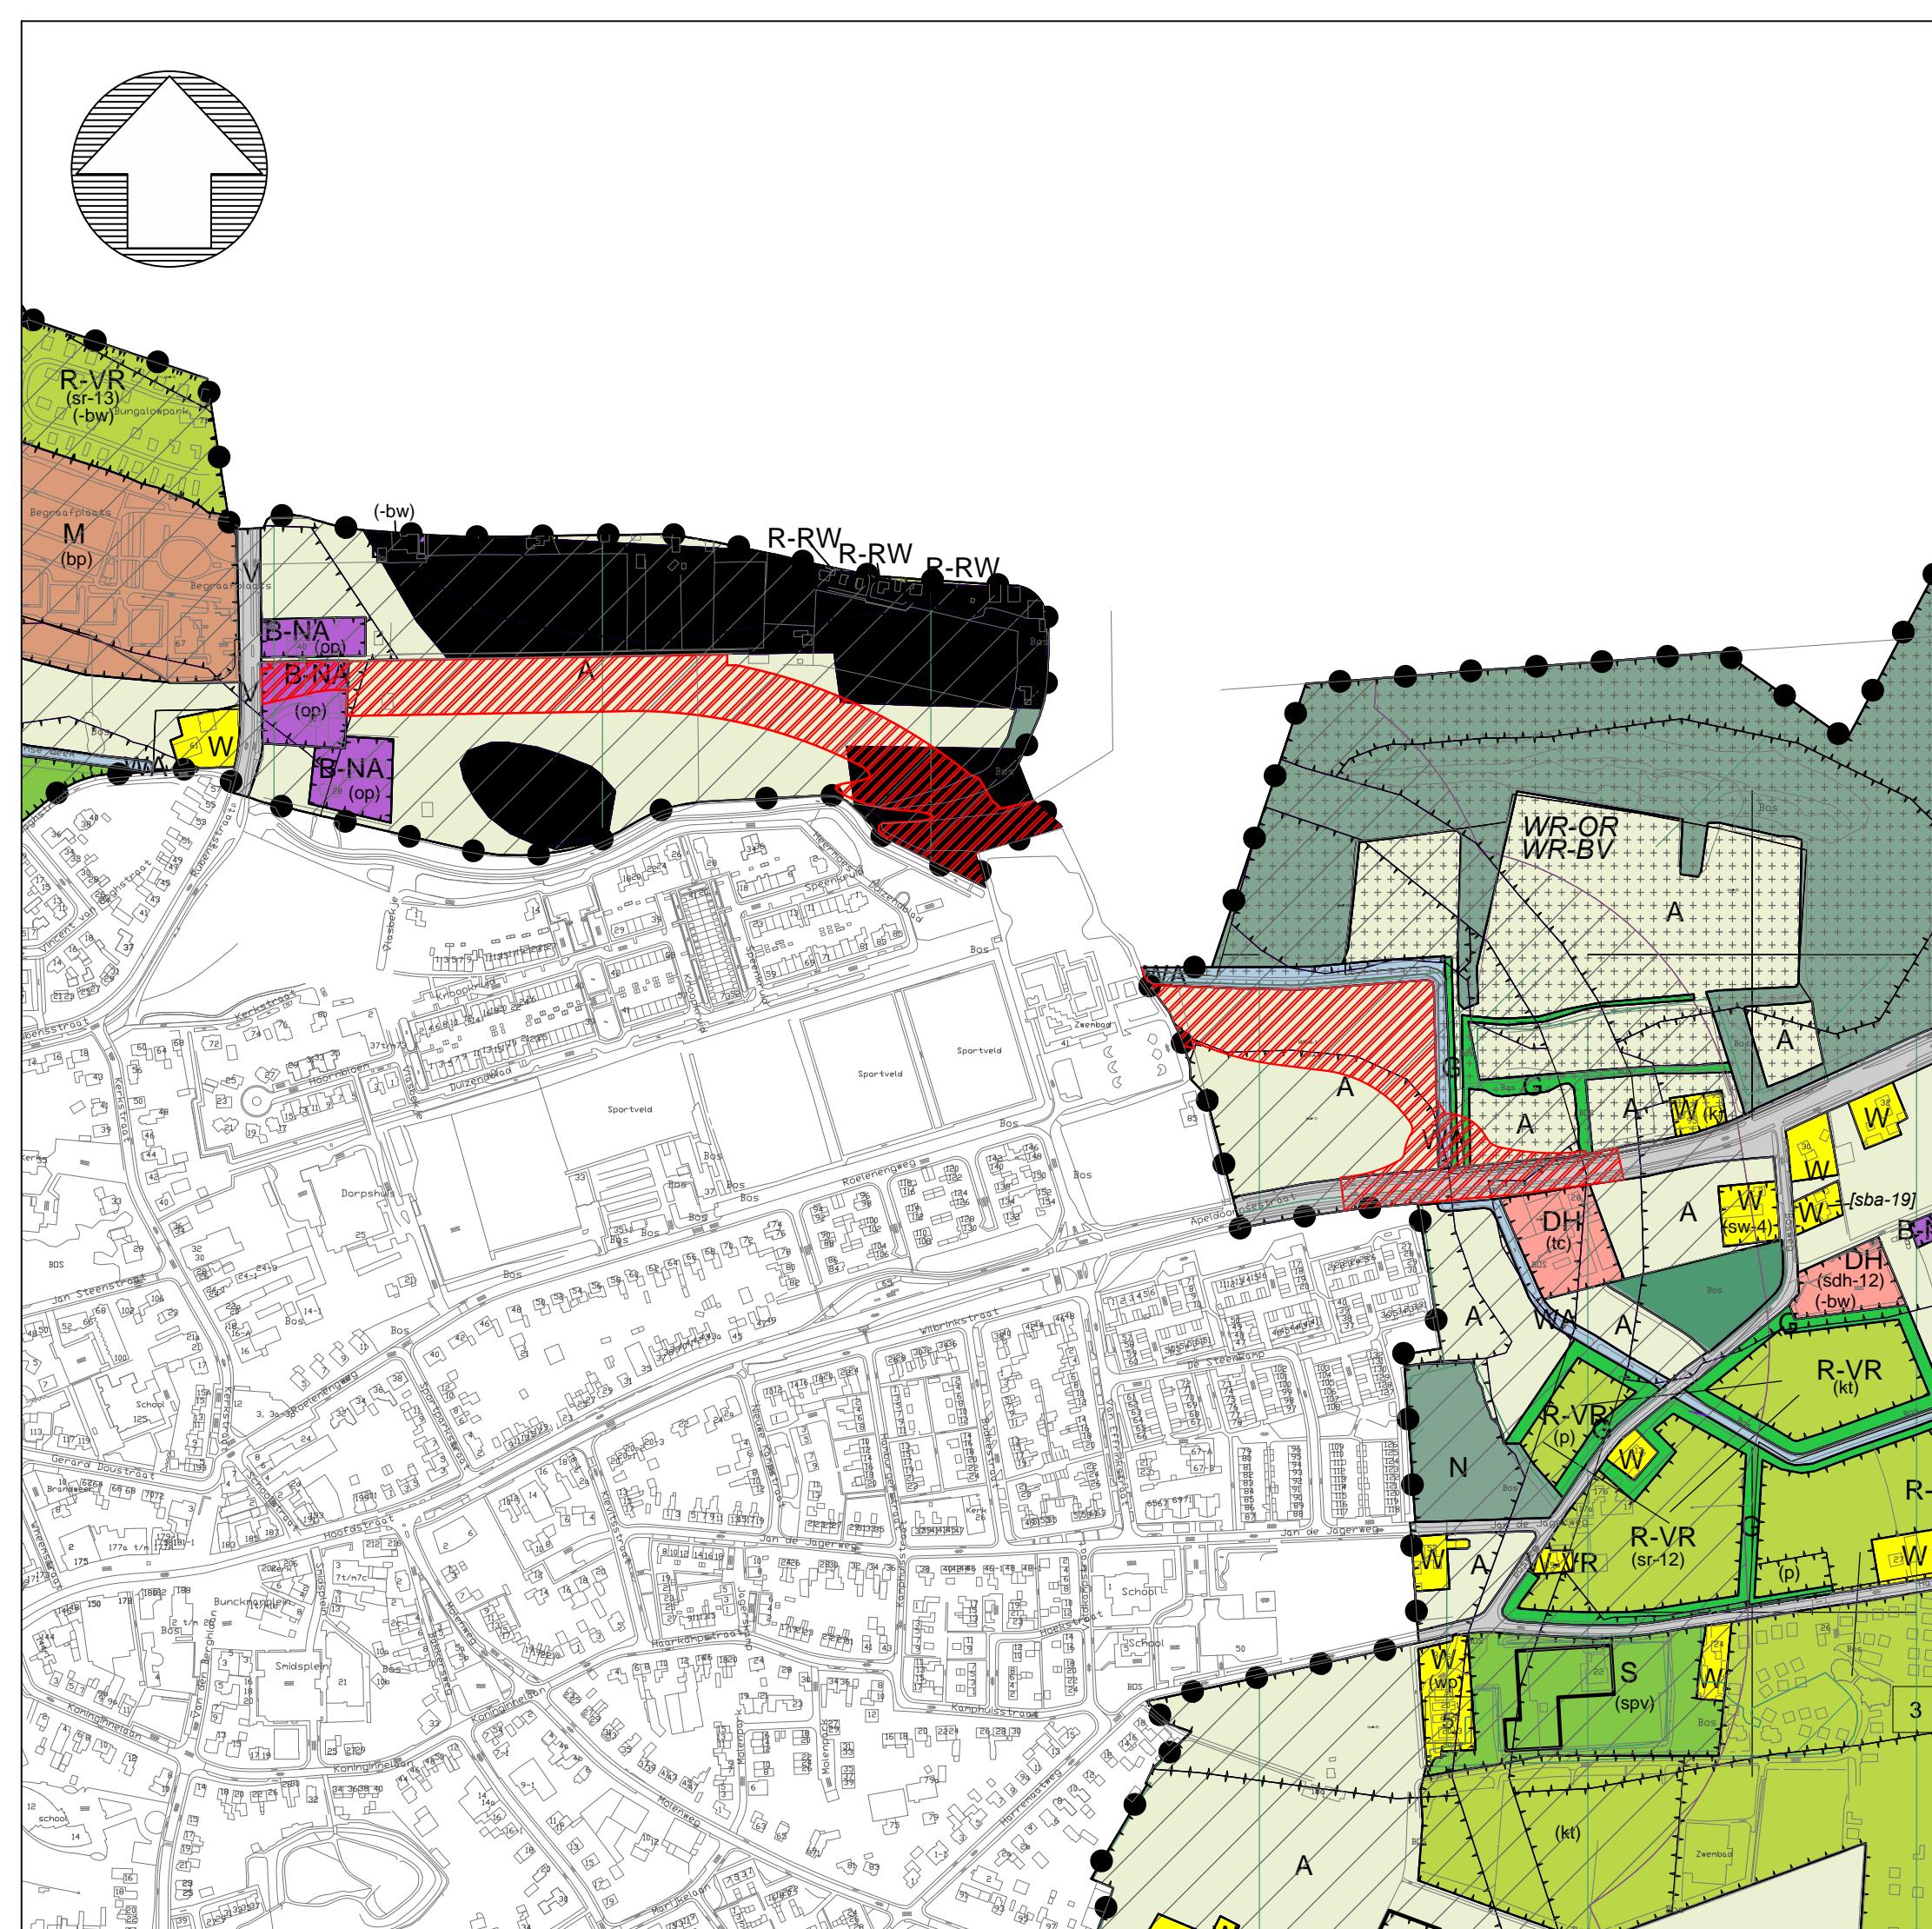

**Bestemmingsplan Buitengebied 2012  
Intrekkingbesluit  
Locatie Noordelijke Rondweg Voorthuizen**

Projectnummer	1056	Datum	15-10-2014
Getekend door	Afd. Leefomgeving	Schaal	1:5000
Tekeningnummer	2 / 5	Formaat	A3
Filenaam	Intrekking.dwg		