


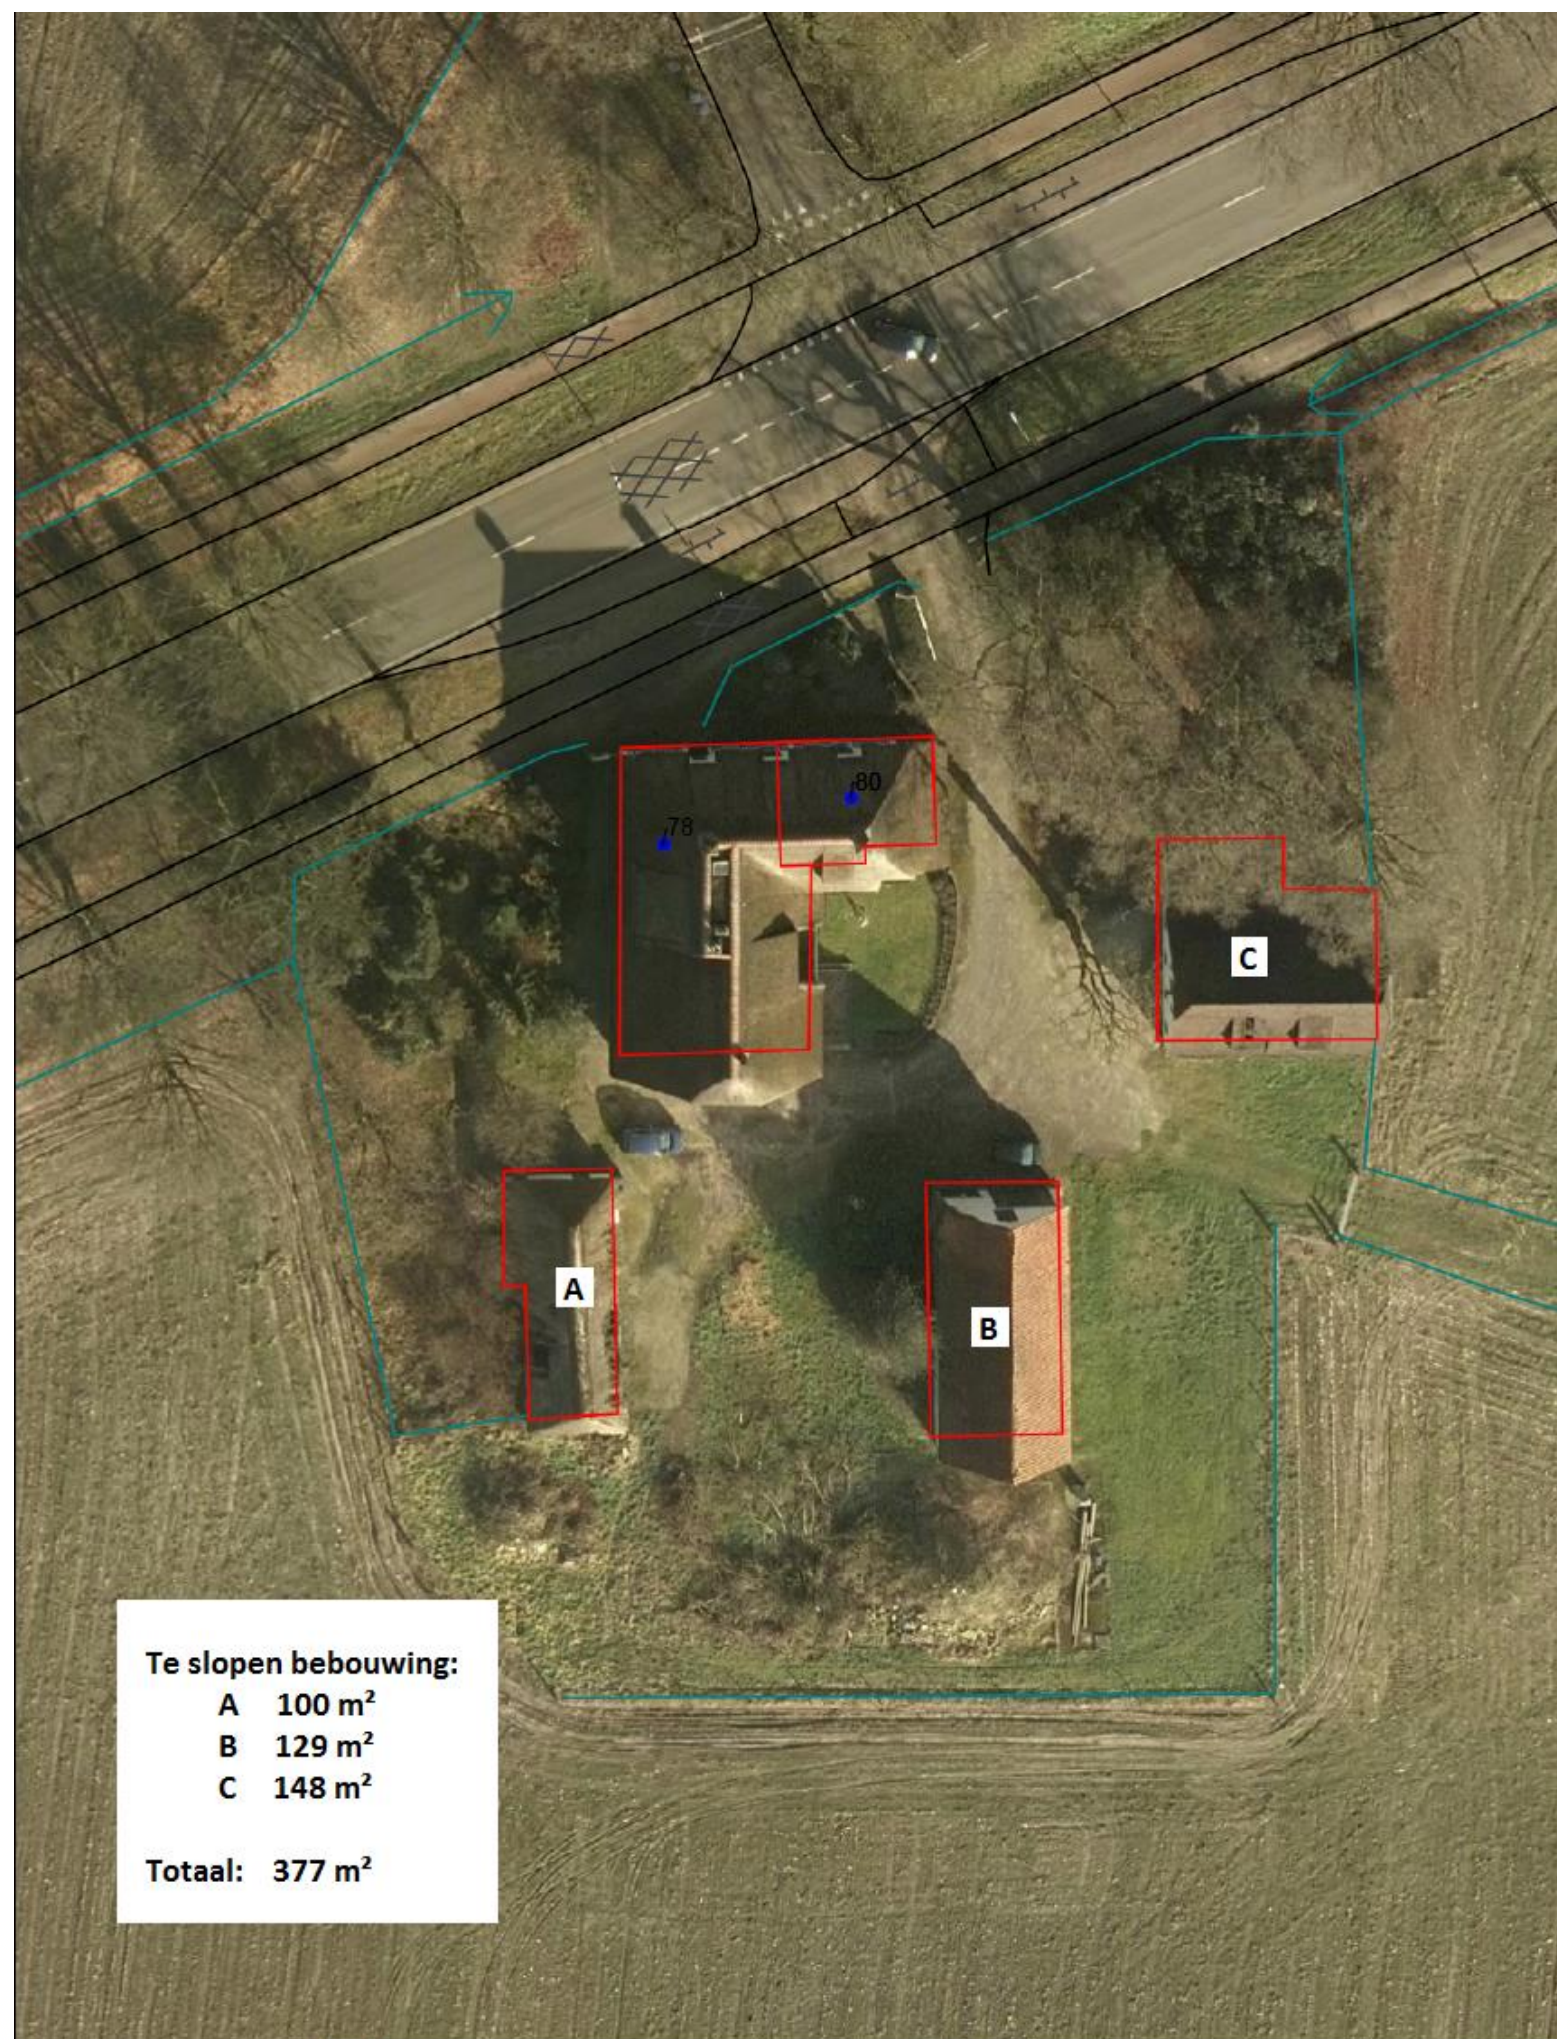

Te slopen bebouwing:

A 100 m²

B 129 m²

C 148 m²

Totaal: 377 m²



**gemeente
Barneveld**

12 september 2016

Schaal 1 : 500

Apeldoornsestraat 78-80 te Garderen

