

Maatregelen ten behoeve van ecologische versterking door huis van innovatie

Quad-baan verwijderen

Bepermen uitstraling verlichting naar bosgebied
Beperken uitstraling verlichting naar bosgebied
Beperken uitstraling verlichting naar bosgebied
Beperken uitstraling verlichting naar bosgebied

doorgang naar het bos en wandelpaden
lamp
20 parkeerplaatsen
18 parkeerplaatsen
Container opstelplaats afval papier glas
Teras op 0+
Teras op 3100-P
Teras op 0+
Parkeren
UITGANG
Vlindervriendelijke struiken en planten
Vlindervriendelijke struiken en planten
Vlindervriendelijke struiken en planten
Teras op 0+
Teras op 0+
Teras op 0+

Situatie schaal 1 : 300
kad. bekend Gemeente Garderen sectie A4 nr. 723,778, 779

OUDER BARNEVELDSEWEG
HOOIWEG

BEBOUWINGSGEGEVENEN	Oppervlakte/ aantal
bebouwd oppervlakte bedrijfsbebouwing ondersteuning/ opslag/ stalling	2652m² 240m²
parkeervervoorzieningen	180 parkeerplaatsen
oppervlakte bedrijfswoning incl. bijgebouw bedrijfswoning	191m² -

Versterking groenaanplant

UITBREIDING RIJCHTING BORDERS MET - Bordjes strand Adams kleur blauw - onderbegroeiing middels aanplant Lavendel en Kattenkruid (alleen vlinderdierlijke aanplant)


"Huis van Innovatie"
aan de Hooiweg 23 te Garderen

Terreinsituatie aanpassing
bouwkundig ontwerp bureau henk schuurman bv

DORPSSTRAAT 18
3927 BC RINNOUWERDE
0318 - 073920
info@henkschuurman.nl

SCHAAL - 1 : 300
AFMETING - A1
DATUM - 21 januari 2017
GETEKEND - hsk
BLAD - TS-0.02

WERK - 2727

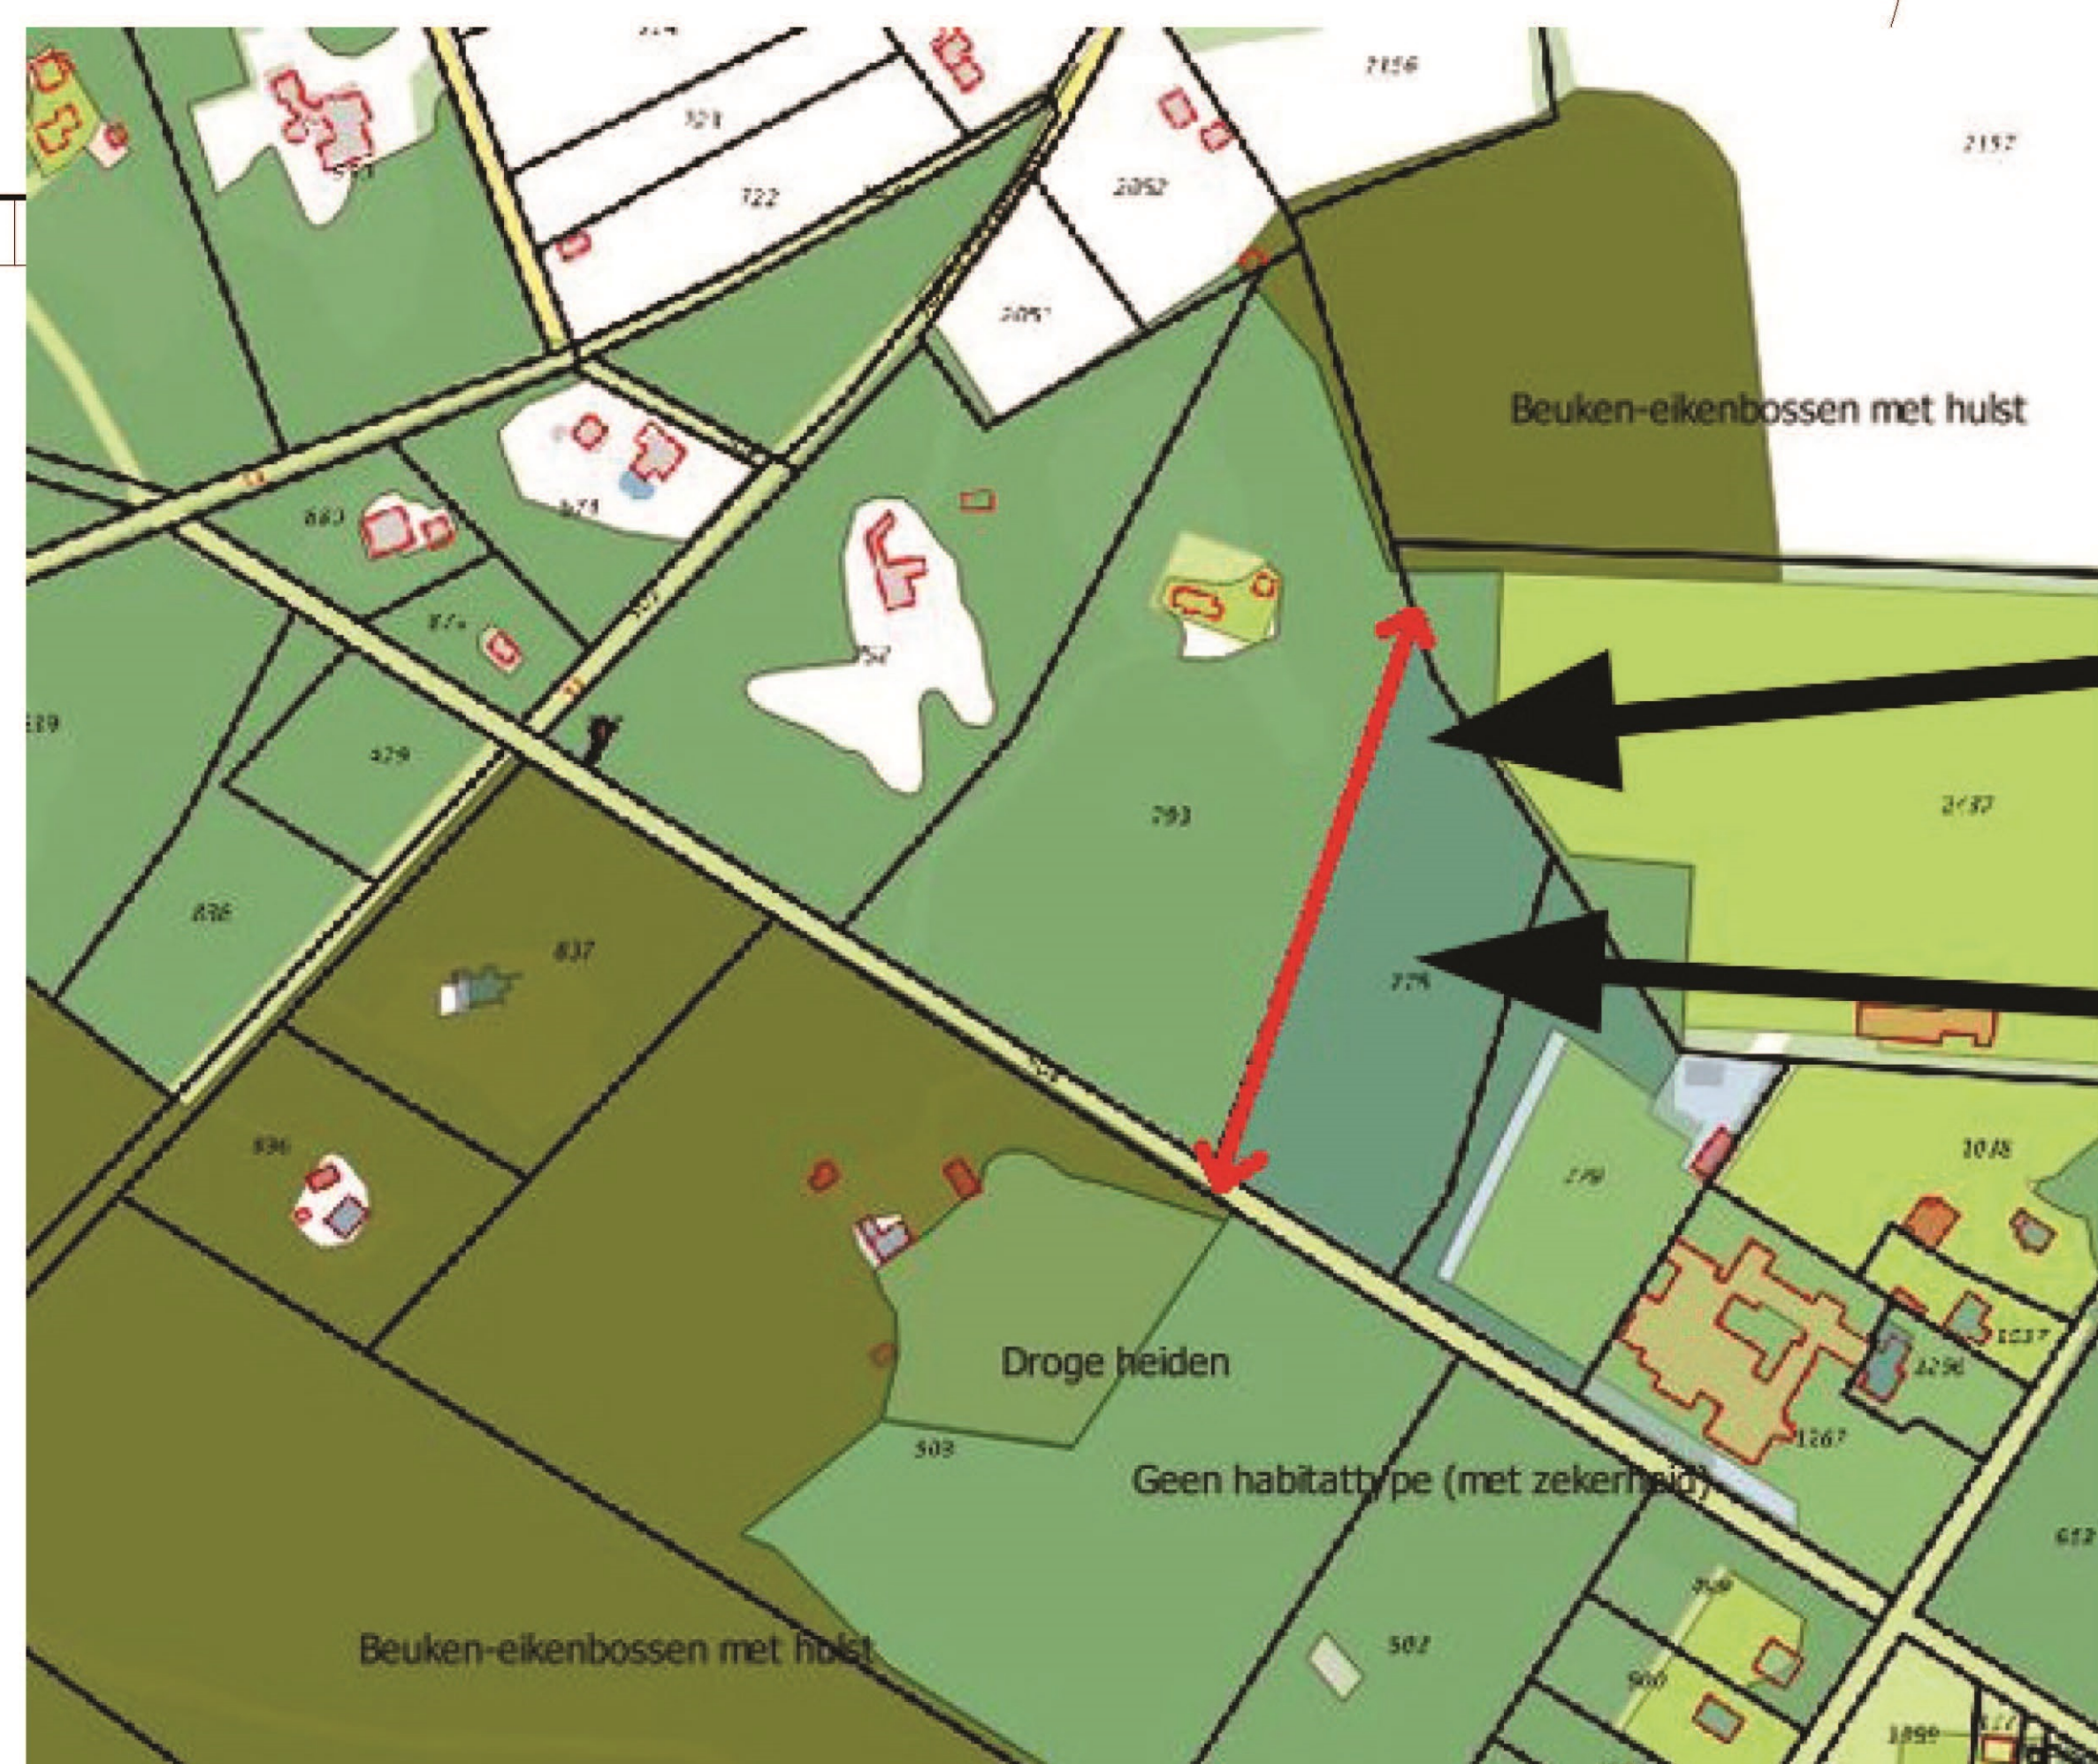

**Verwijderen
exoten (m.n.
Amerikaanse
vogelkers).
En natuurlijk
bosbeheer**

Tekeningnummer:
2017001

Opgesteld door:
Huis van Innovatie BV

Datum:
22-06-2017