

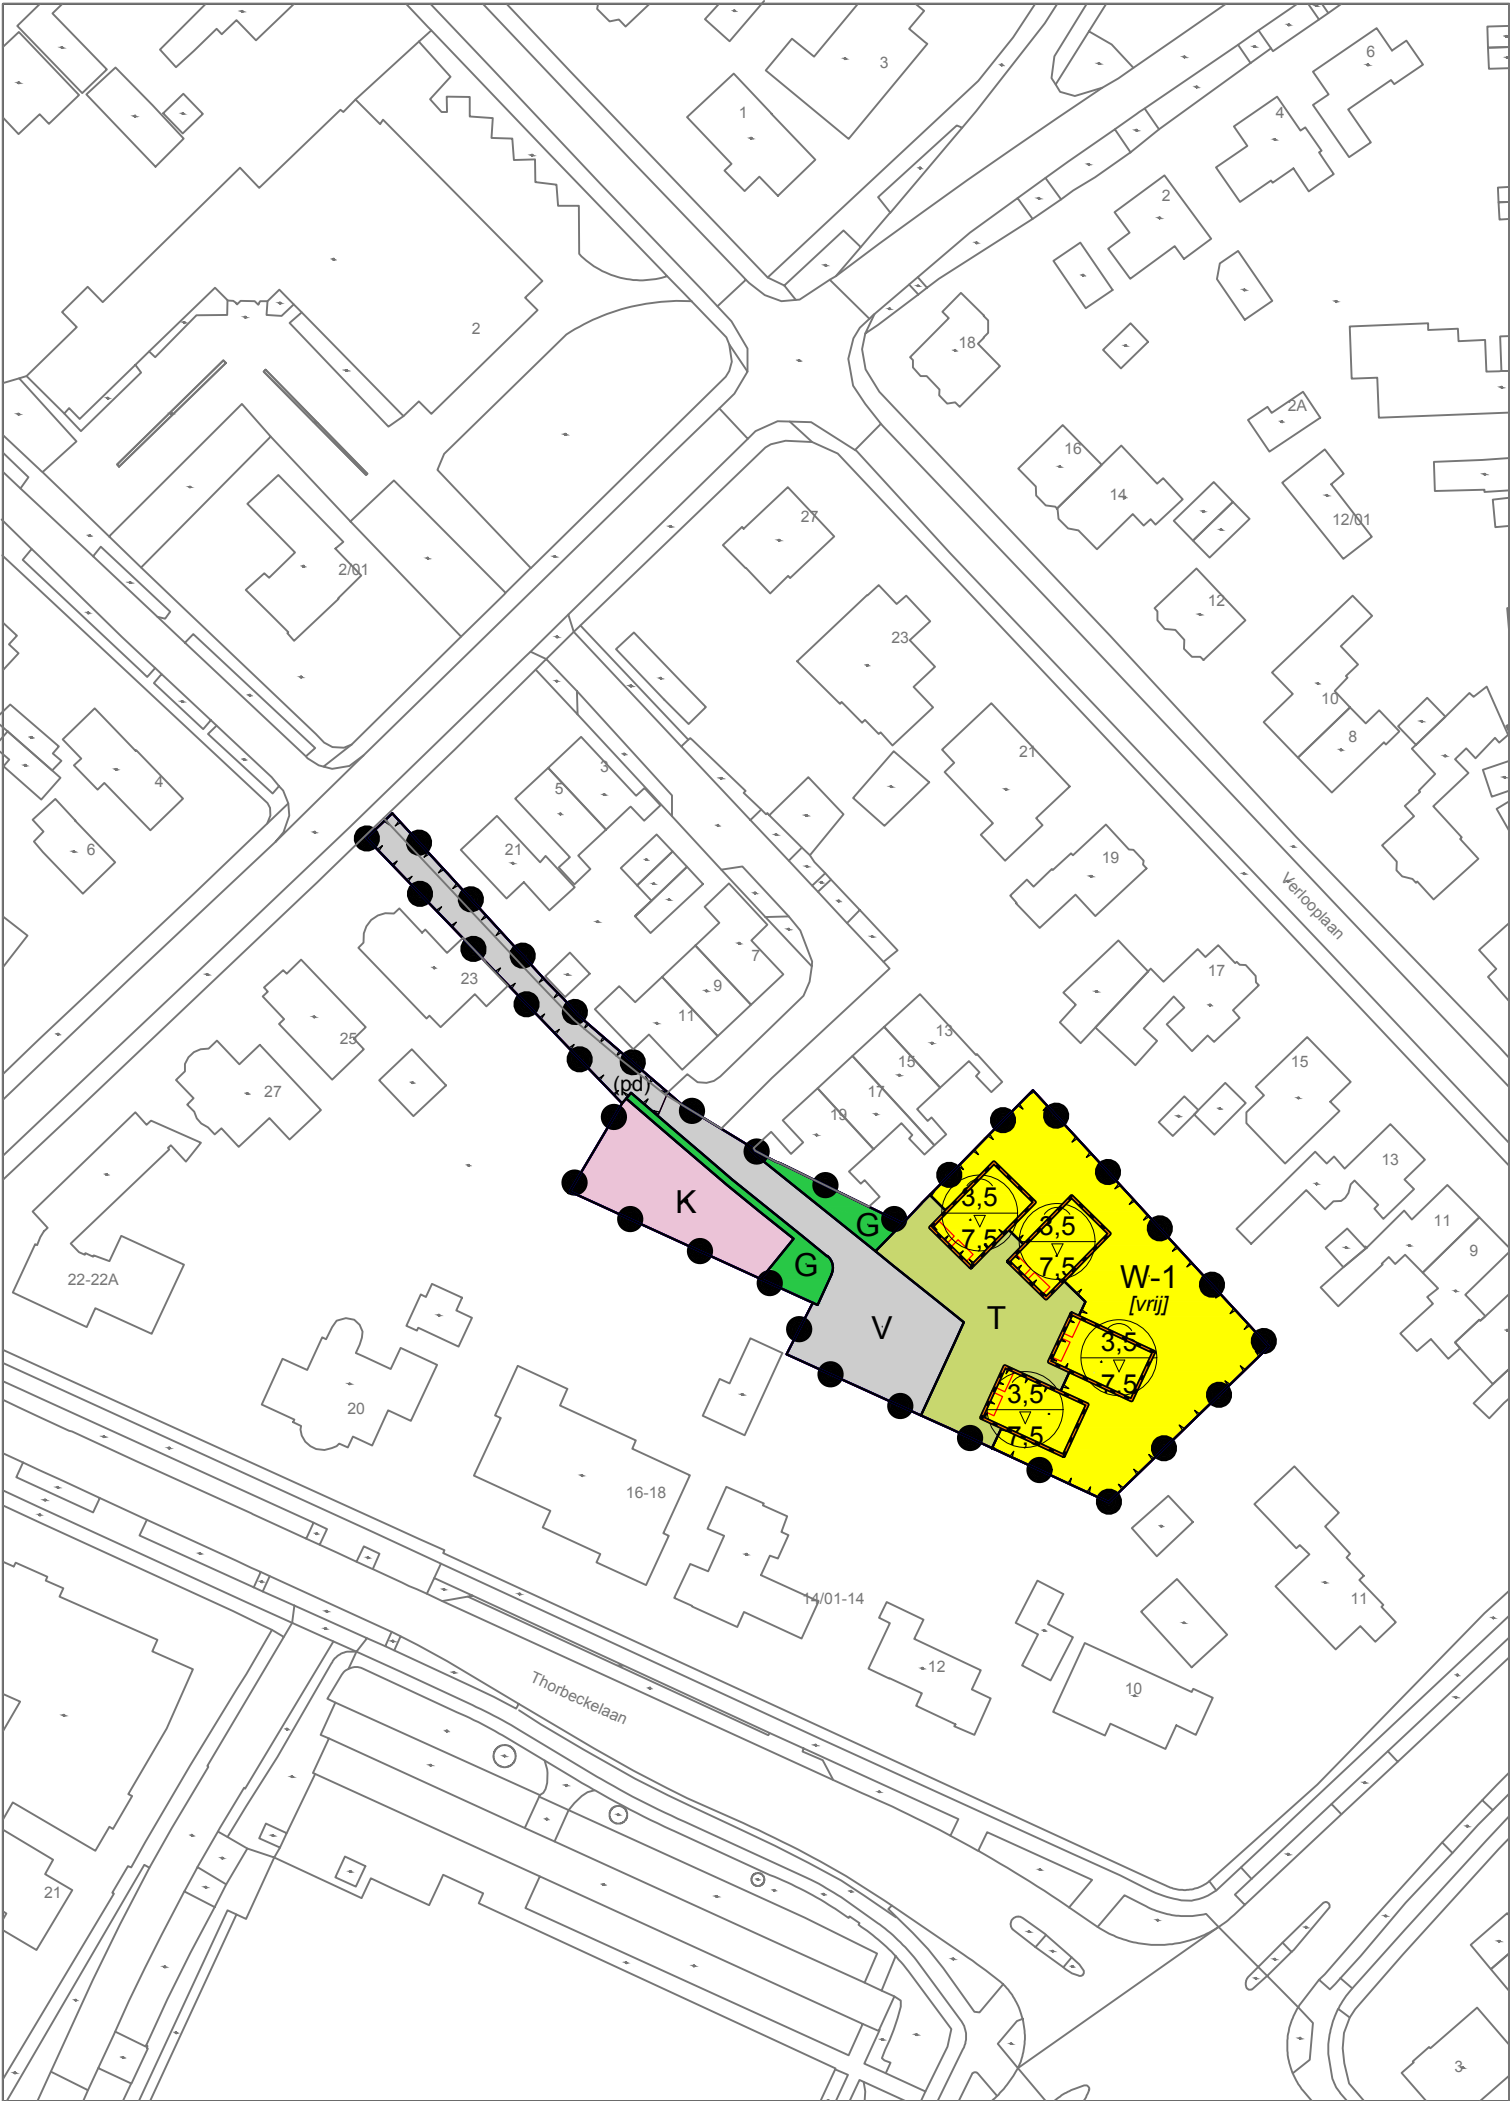


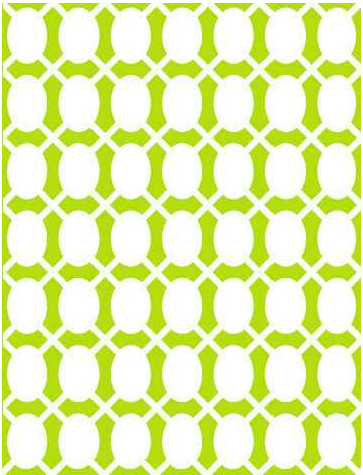

- Plangrens
- Enkelbestemmingen**
- Groen
 - Kantoor
 - Tuin
 - Verkeer
 - Wonen - 1
- Functieaanduidingen**
- (pd) pad
- Bouwvlakken**
- bouwvlak
- Bouwaanduidingen**
- [vrij] vrijstaand
- Maatvoeringen**
- maximum goothoogte (m), maximum bouwhoogte (m)
- Figuren**
- gevellijn
- Verklaringen**
- topografische gegevens

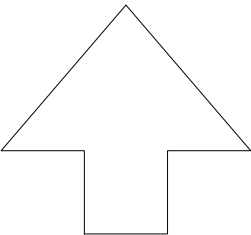

Bestemmingsplan Thorbeckelaan-Groen van Prinstererlaan			
Ruimtelijke Ontwikkeling			
Getekend	Team SPO	Status	vastgesteld
Datum	07-03-2018	Tekeningnummer	1429-0002
Schaal	1: 1.000	Formaat	A3
Filenaam	1429-0002-4-plot.dwg		