



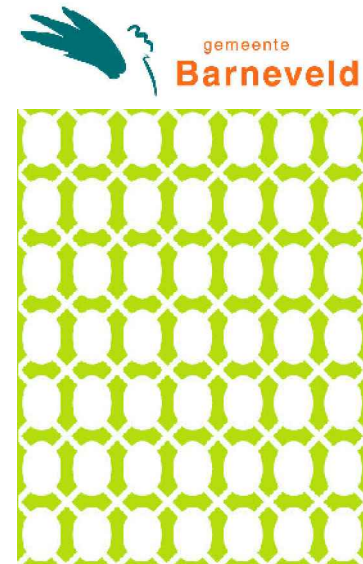

Legenda

- Rijweg, gebakken dikformaat, rood, keperverband
- Drempel elementen, 1,75 x 1,00 cm
- Parkeervakken, betonnen Keiformaat, zwart, elleboogverband
- Parkeervakken, gras betontegels
- Fietspad
- Trottoir, betontegel 30x30, glad grijs, halfsteensverband
- Trottoir, betontegel 20x20 met basalt structuur, halfsteensverband
- Recreatief pad, halfverharding, zachte kleurtint
- Hagen, Fagus sylvatica / Ligustrum ovalifolium
- Laagblijvende hesters
- Gazon, diverse typologieën
- Speelveld, valdempende ondergrond van zand
- Wadi, infiltratie berm
- Waterscheidingsloot
- Perceel, behorend bij bebouwing
- Bestaande boom
- Bestaande boom (locatie ter indicatie)
- Nieuwe boom
- Inritblokken
- Trottoirband 5/20, antraciet
- Opsluitband 10/20, antraciet
- Opsluitband 12/25, antraciet
- Perceelsgrens nieuw
- Plangrens

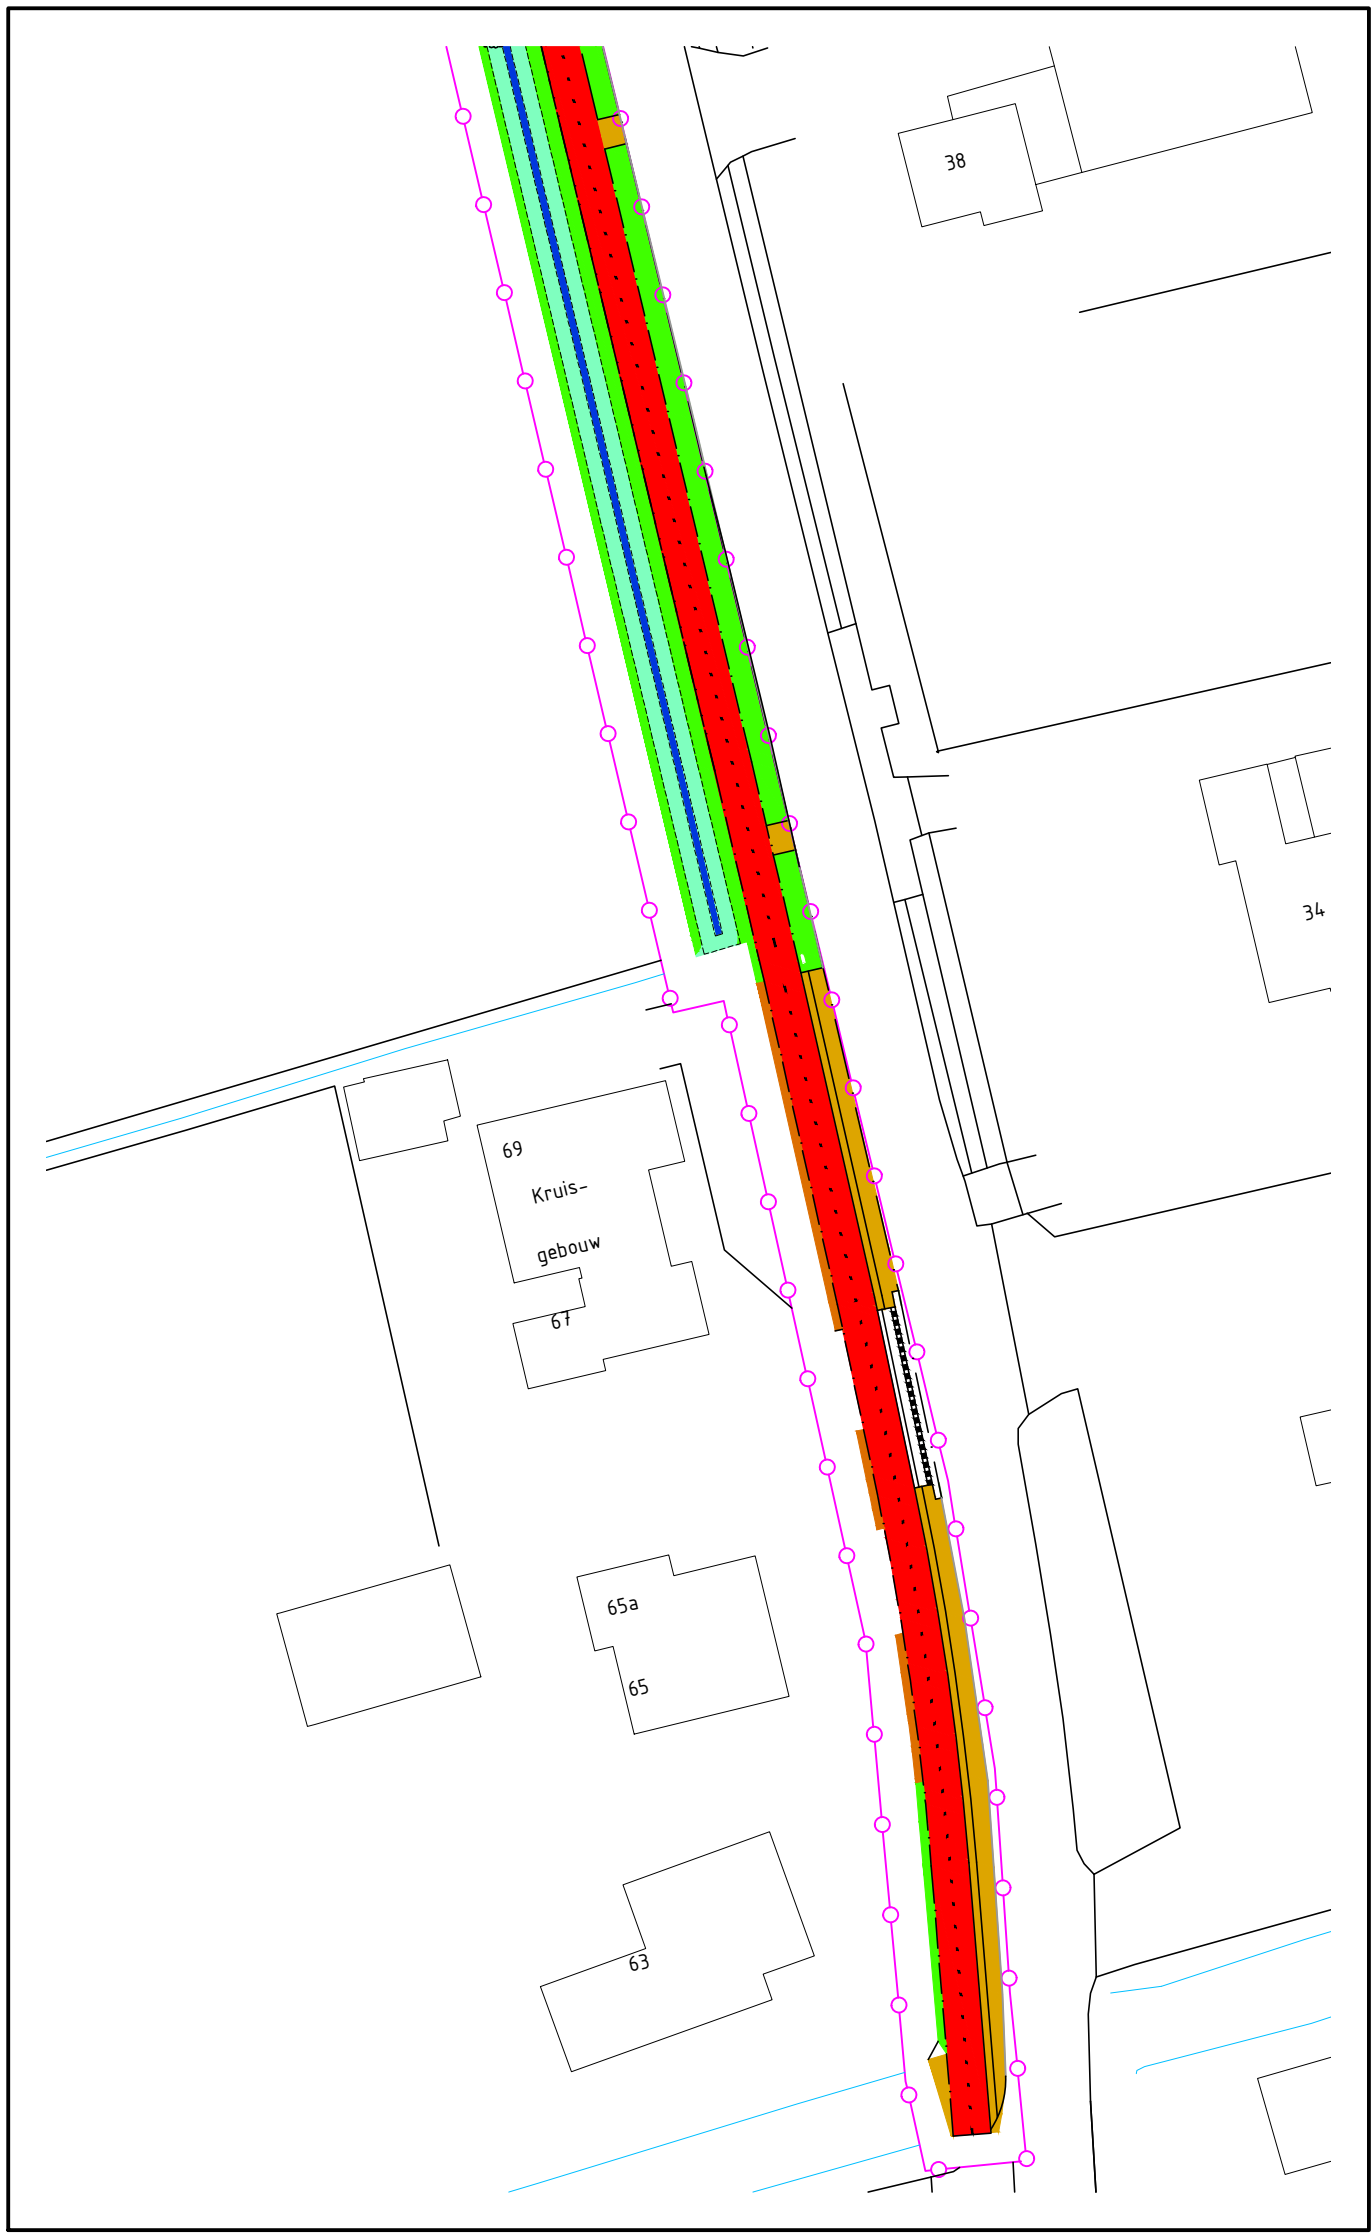

Barneveld
Zwartebroek
Inrichtingstekening Dwarsakker

Gesteld	Arie Roorda	Aanp. 1:5 v. versie	20 juni 2015
Datum	20 juni 2015		
Schaal	1:500		
Tekeningnummer	WW-19441-T01		
Status	Definitief	Formaat	A0
Bestand	WW-19441-T01 - Inrichtingstekening Zwartebroek - 20 juni 2015.dwg		

V&I