


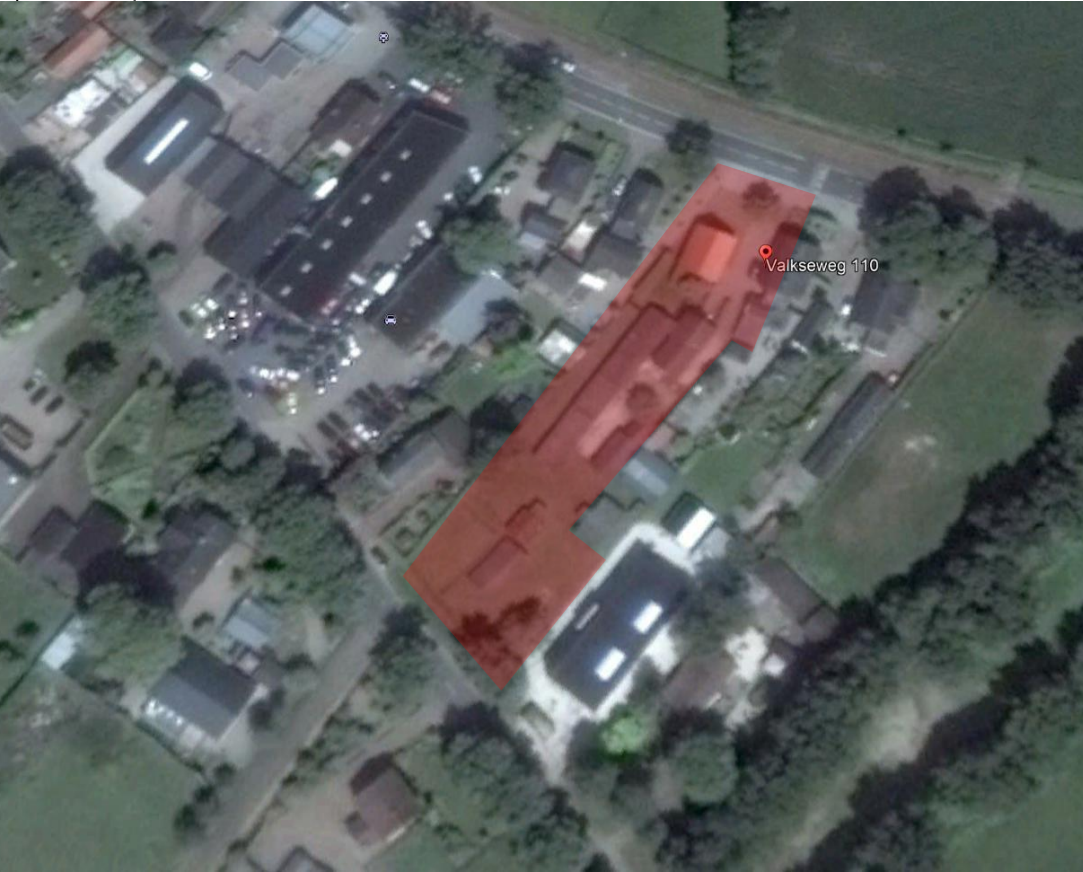

Situatie schaal 1:500
kadastraal bekend: gemeente Barneveld
sectie: C
nummer: 3904



Project :
Valkseweg 110 Barneveld
Splitsing en herontwikkeling kavel

Opdrachtgever :
Consilium Ontwikkeling BV
Postbus 129
6740 AC LUNTEREN

Projektnr. **1822**

Tek.nr. : **S-01**

Schaal : **1:500**

Datum : **12-10-2018**

GEW.1 : **31-01-2019**

GEW.2 :

GEW.3 :

GEW.4 :

GEW.5 :

GEW.6 :

GEW.7 :


GEW.8 :

wijziging bestemmingsplan
Situatie bestaand / te slopen bebouwing



De Jong+Lafeber Architecten

Postbus 88, 6720 AB Bennekom tel: 0318-416644 fax: 0318-418781 E-mail: info@dejong-lafeber.nl

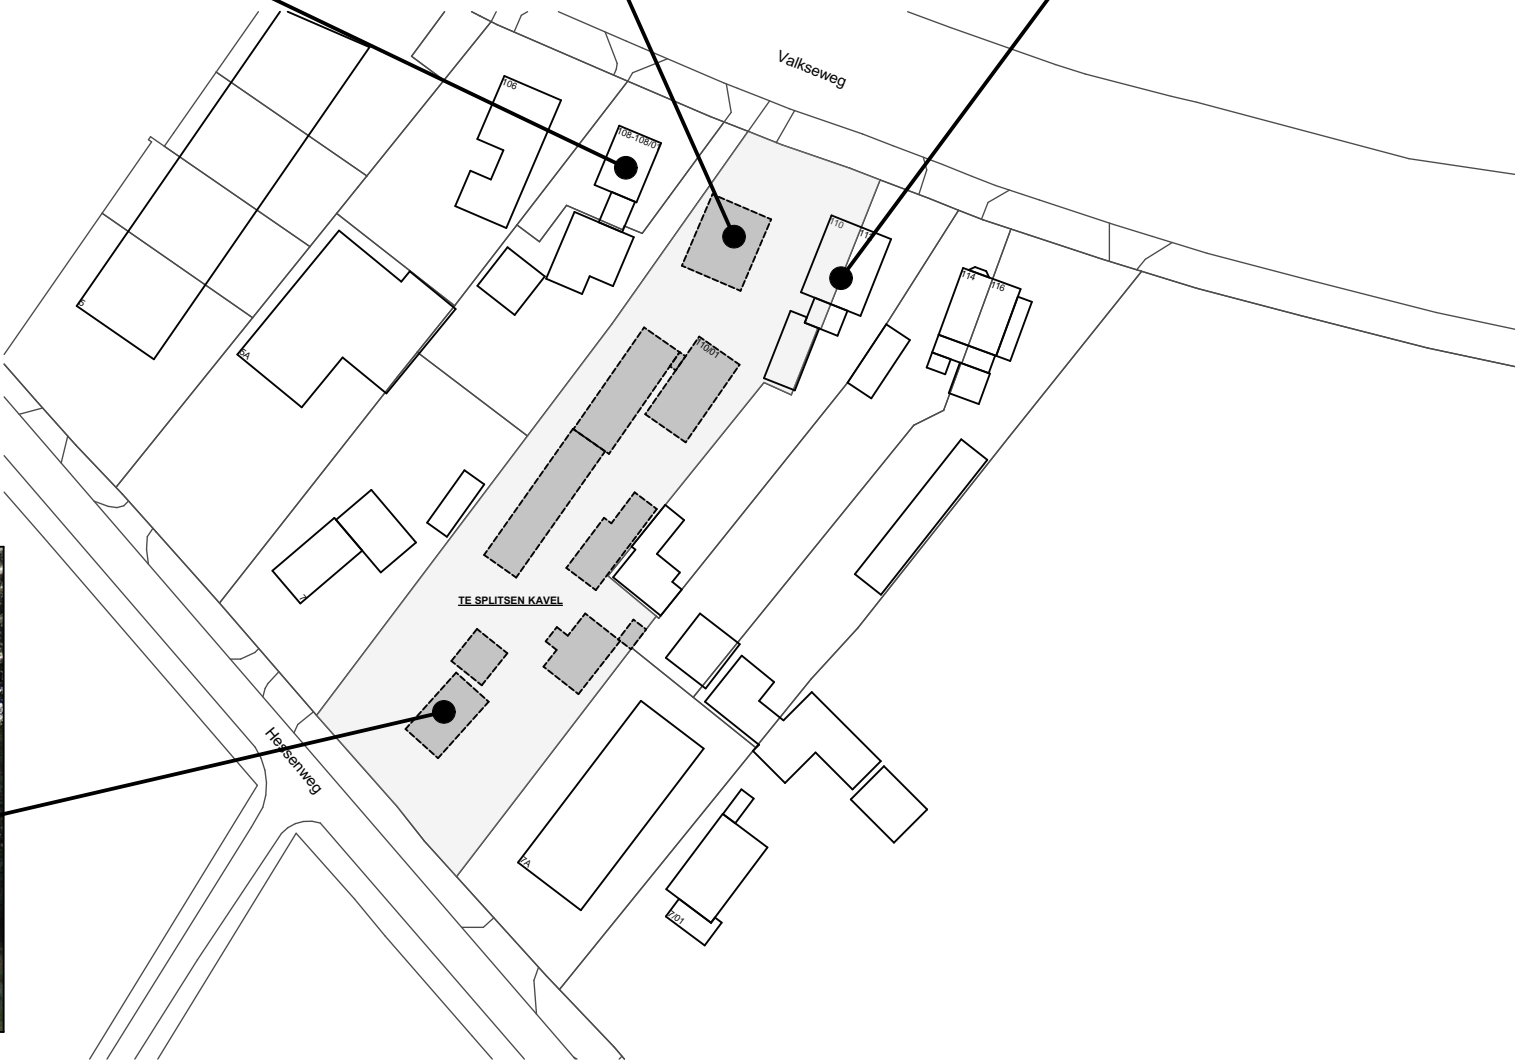

Projekt :
Valkseweg 110 Barneveld
Splitsing en herontwikkeling kavel

Opdrachtgever :
Consilium Ontwikkeling BV
Postbus 129
6740 AC LUNTEREN

Projektnr. 1822

Tek.nr. : S-02

Schaal : n.v.t.

Datum : 12-10-2018

GEW.1 : 31-01-2019

GEW.2 :

GEW.3 :

GEW.4 :

GEW.5 :

GEW.6 :

GEW.7 :

GEW.8 :

wijziging bestemmingsplan
impressie bestaande situatie




De Jong+Lafeber Architecten

Postbus 88, 6720 AB Bennekom

tel: 0318-416644 fax: 0318-418781

E-mail: info@dejong-lafeber.nl

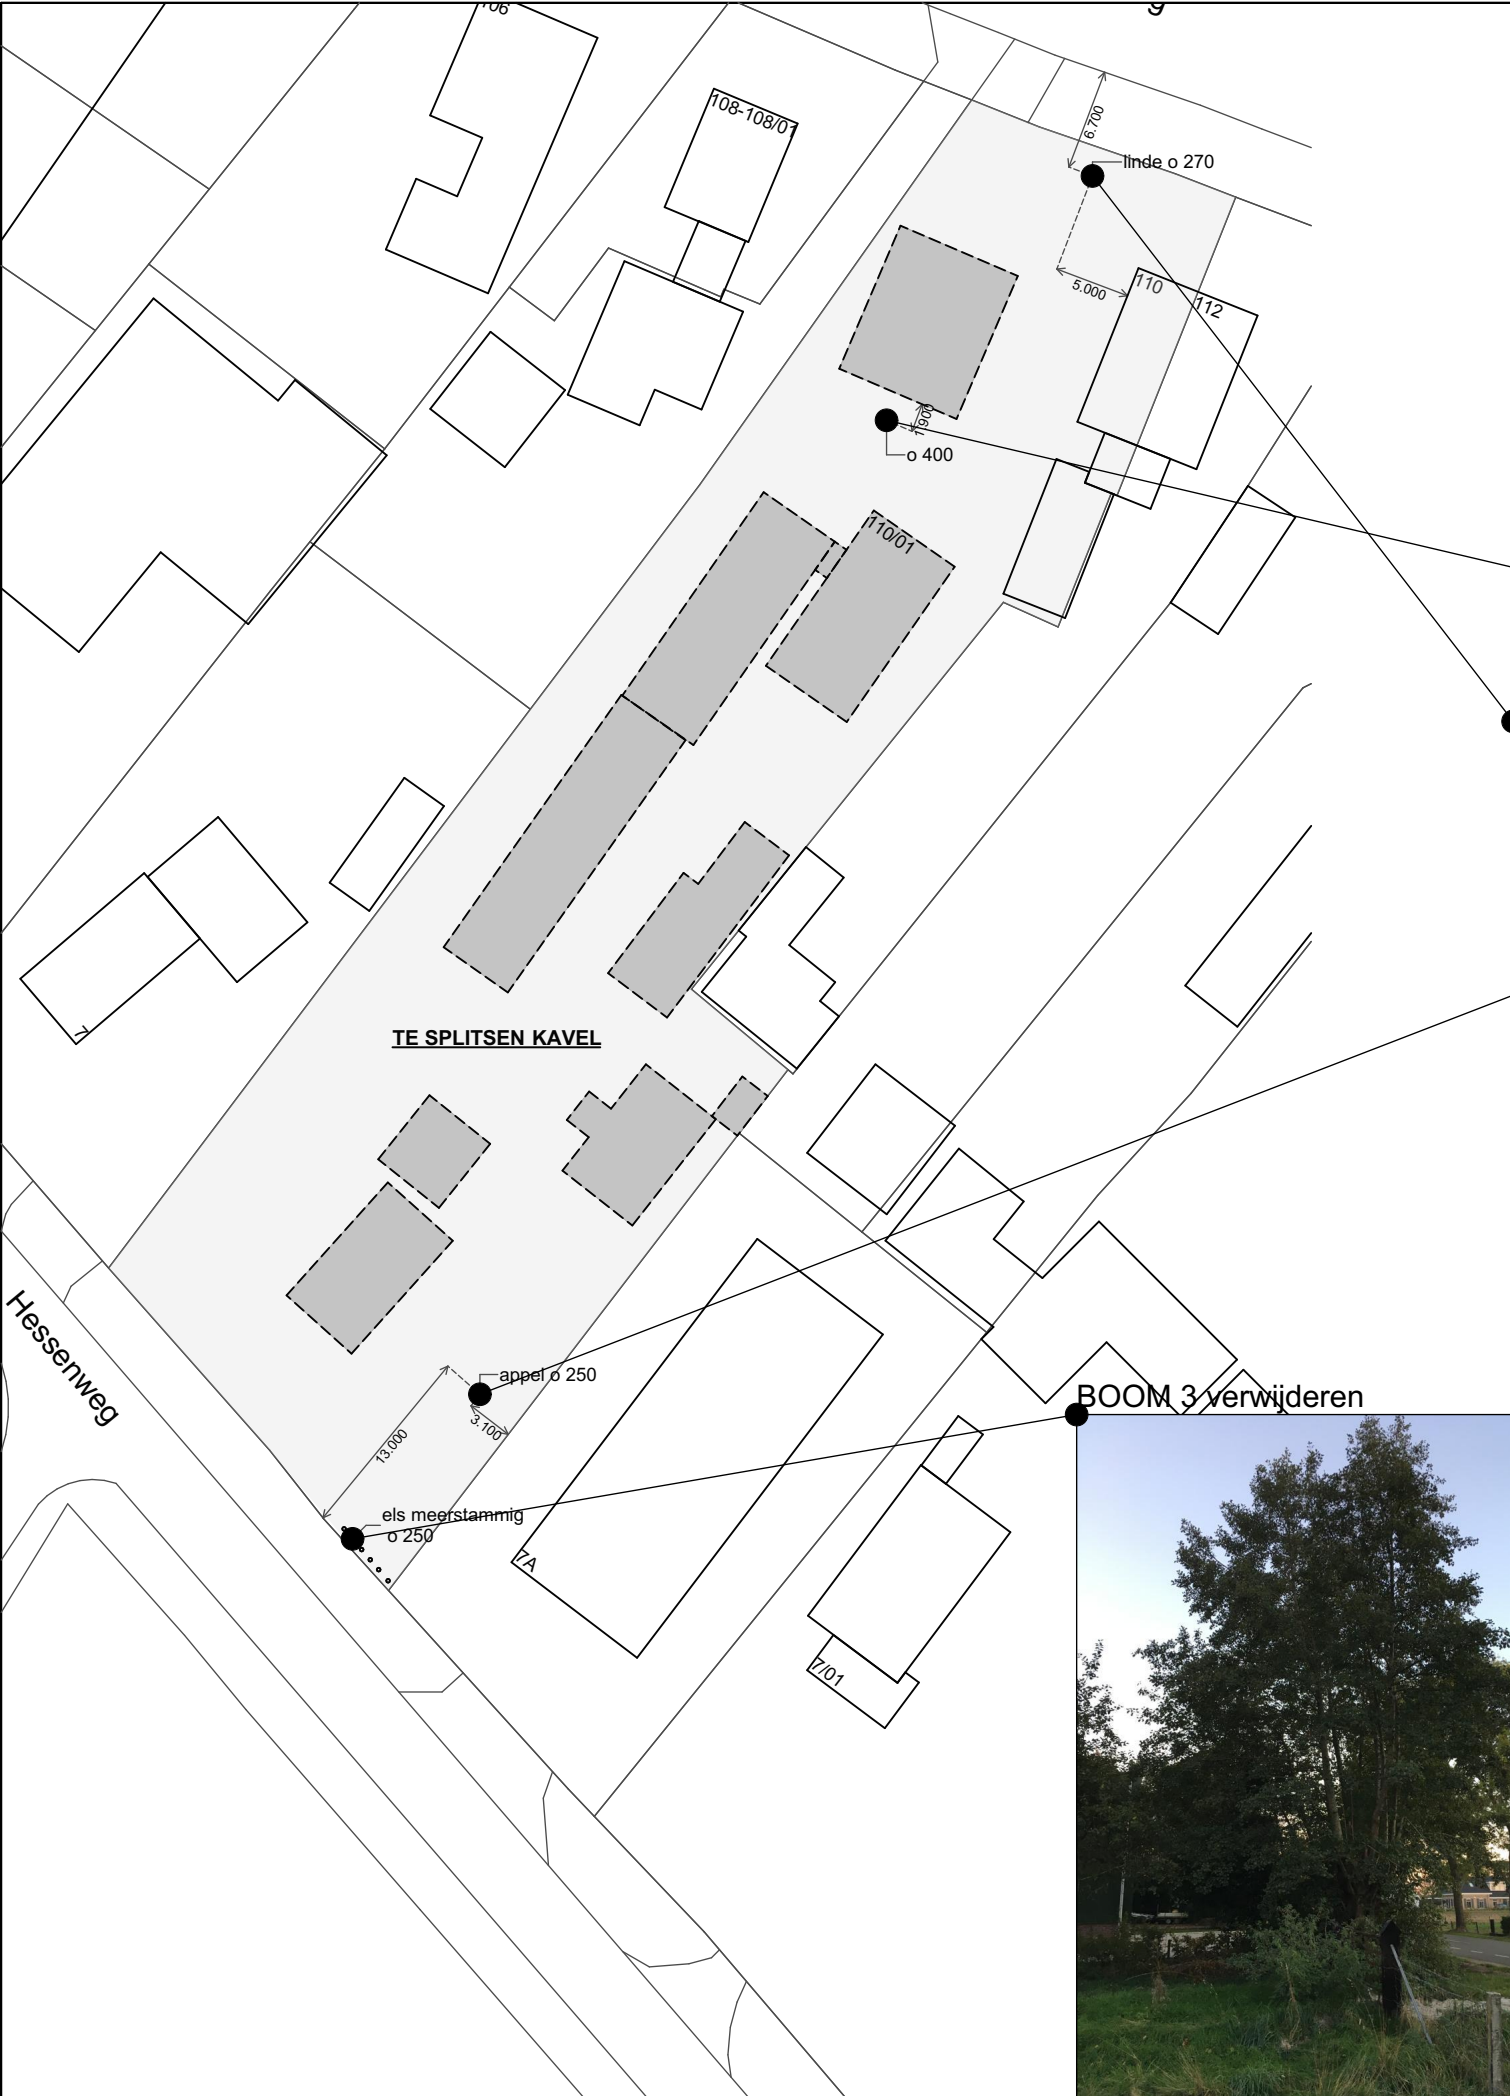

BOOM 1 indien mogelijk handhaven



BOOM 2 verwijderen

BOOM 4 verwijderen



BOOM 3 verwijderen



Project :
Valkseweg 110 Barneveld
Splitsing en herontwikkeling kavel

Opdrachtgever :
Consilium Ontwikkeling BV
Postbus 129
6740 AC LUNTEREN

Projektnr. 1822

Tek.nr. : S-03

Schaal : n.v.t.

Datum : 12-10-2018

GEW.1 : 31-01-2019

GEW.2 : 27-02-2019

GEW.3 :

GEW.4 :

GEW.5 :

GEW.6 :

GEW.7 :

GEW.8 :




De Jong+Lafeber Architecten

Postbus 88, 6720 AB Bennekom

tel: 0318-416644 fax: 0318-418781

E-mail: info@dejong-lafeber.nl

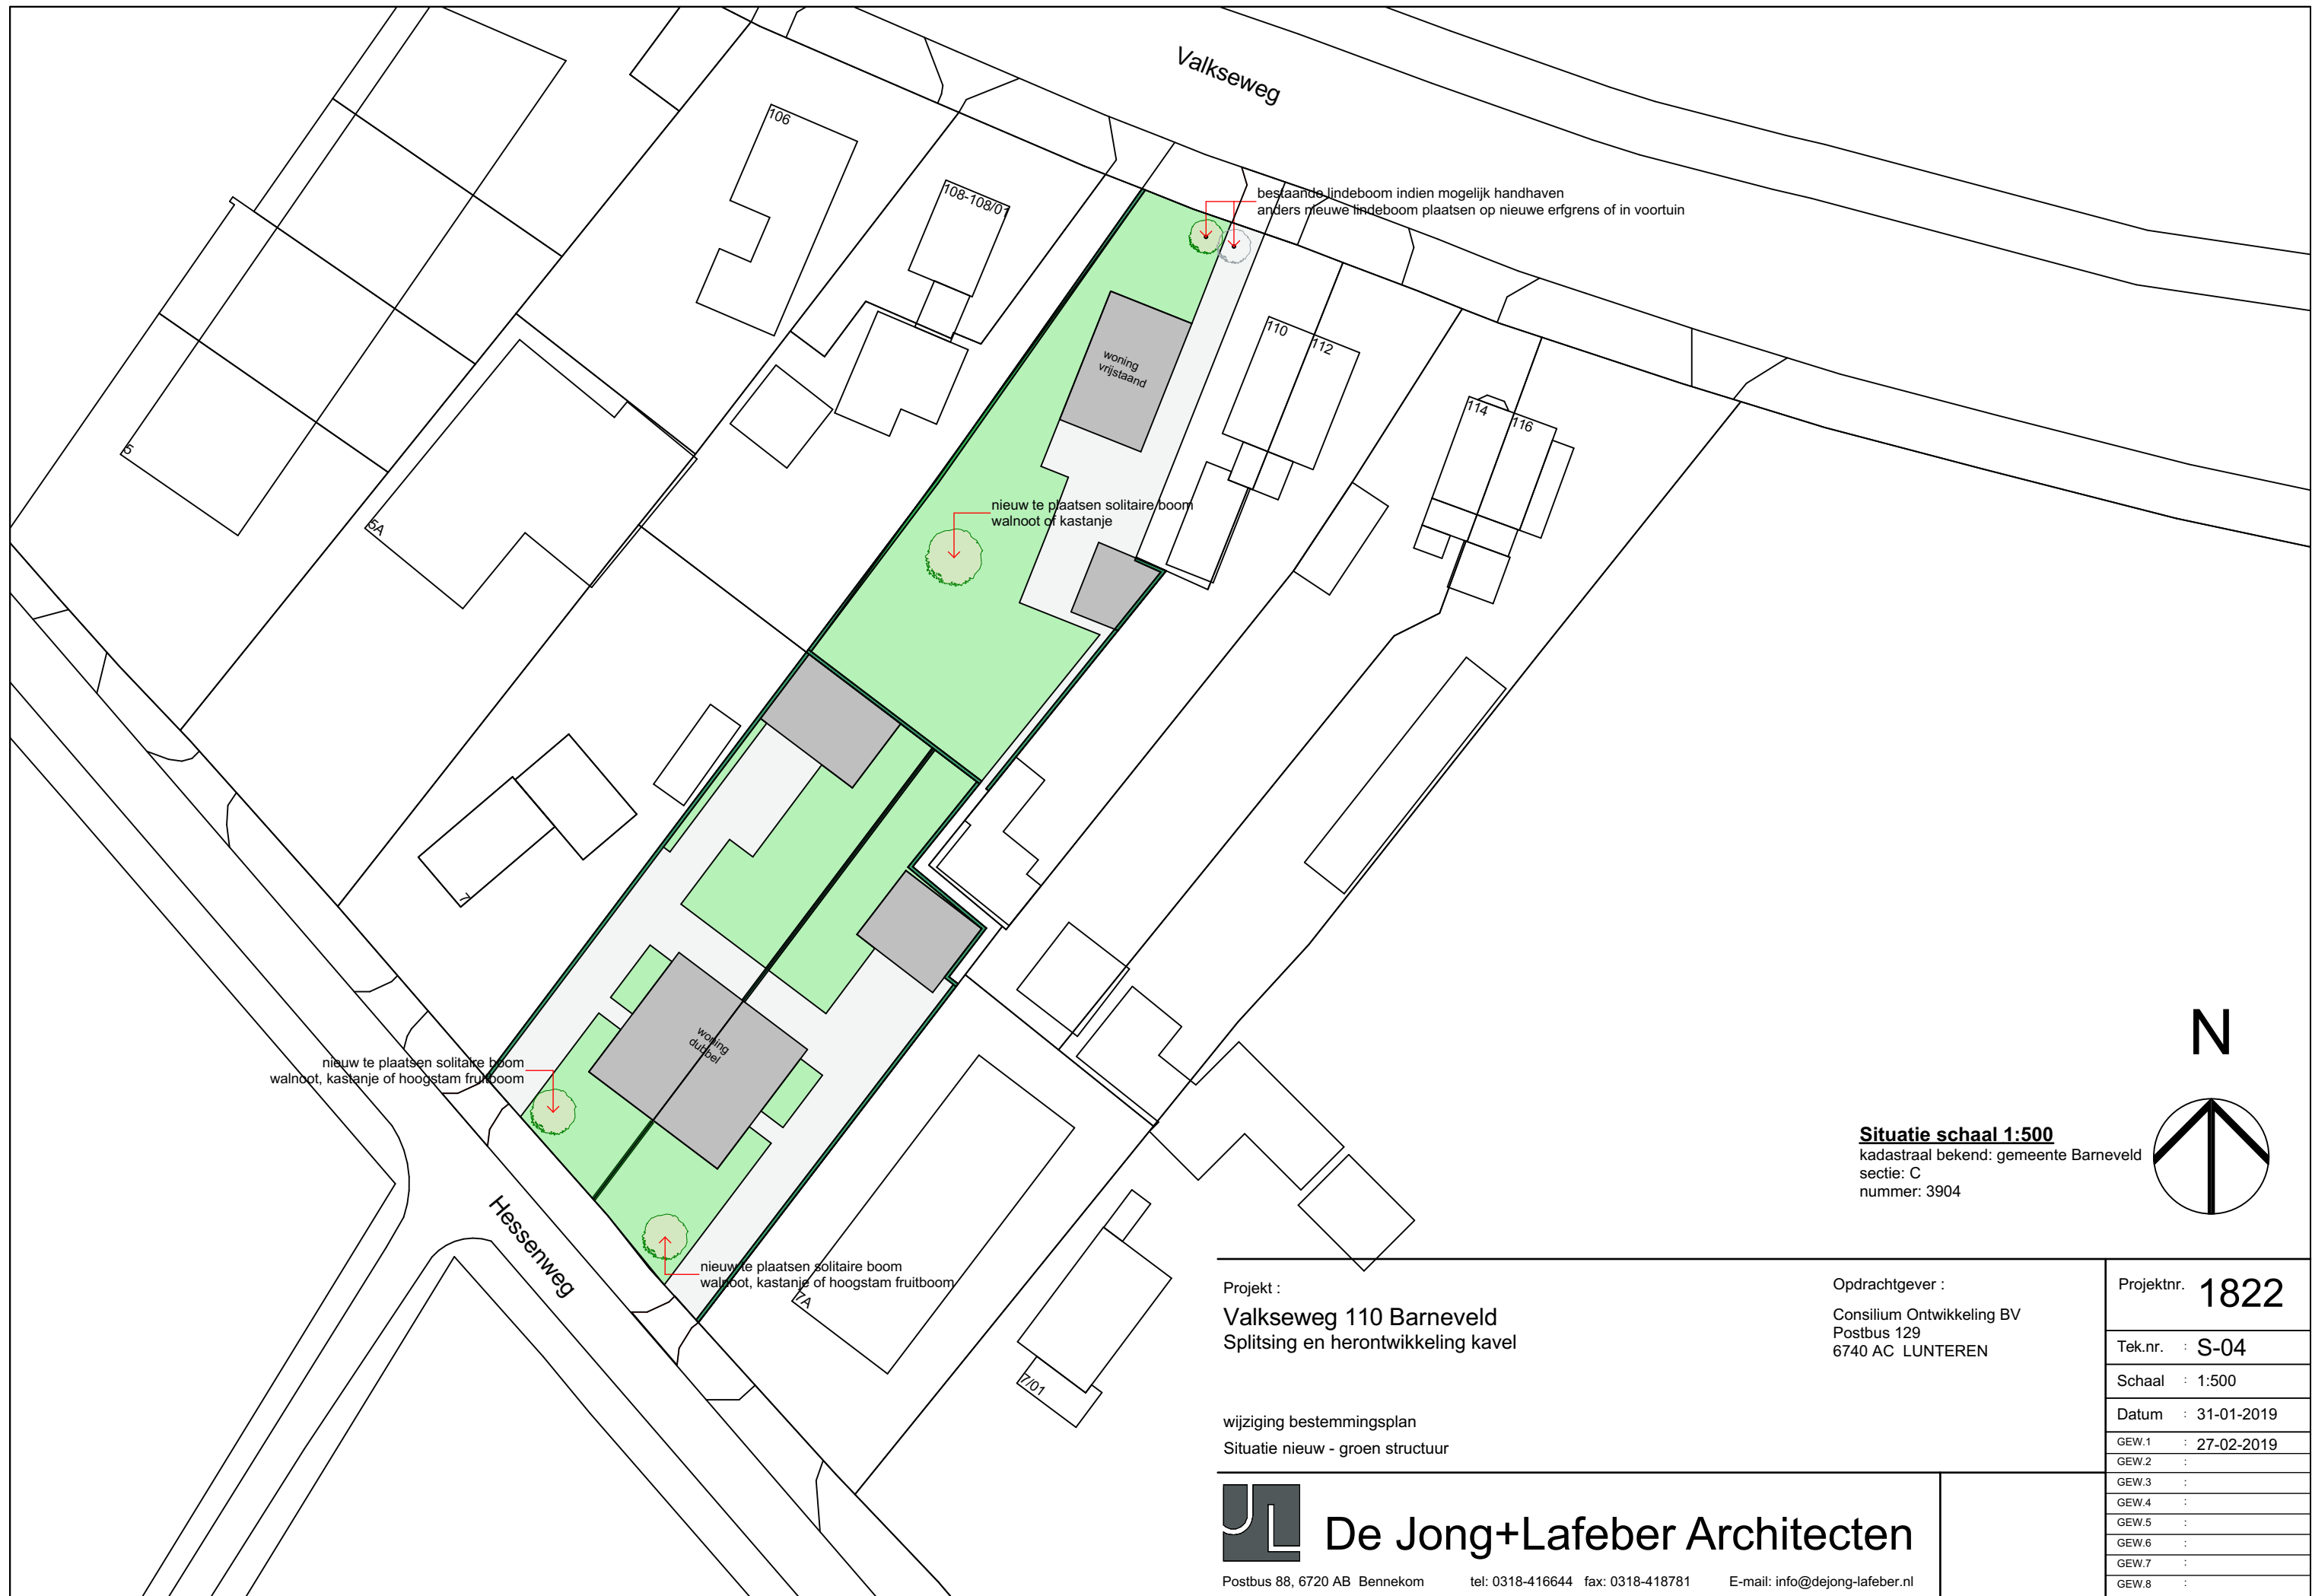

N



Situatie schaal 1:500
kadastraal bekend: gemeente Barneveld
sectie: C
nummer: 3904

Project :
Valkseweg 110 Barneveld
Splitsing en herontwikkeling kavel

Opdrachtgever :
Consilium Ontwikkeling BV
Postbus 129
6740 AC LUNTEREN

Projektnr. **1822**

Tek.nr. : **S-04**

Schaal : 1:500

Datum : 31-01-2019

GEW.1 : 27-02-2019

GEW.2 :

GEW.3 :

GEW.4 :

GEW.5 :

GEW.6 :

GEW.7 :

GEW.8 :

wijziging bestemmingsplan
Situatie nieuw - groen structuur



De Jong+Lafeber Architecten

Postbus 88, 6720 AB Bennekom

tel: 0318-416644 fax: 0318-418781

E-mail: info@dejong-lafeber.nl



Nieuw te bouwen vrijstaande woning

Project :
Valkseweg 110 Barneveld
Splitsing en herontwikkeling kavel

Opdrachtgever :
Consilium Ontwikkeling BV
Postbus 129
6740 AC LUNTEREN

Projectnr. **1822**

Tek.nr. : S-06

Schaal : n.v.t.

Datum : 12-10-2018

GEW.1 : 31-01-2019

GEW.2 : 27-02-2019

GEW.3 :

GEW.4 :

GEW.5 :

GEW.6 :

GEW.7 :

GEW.8 :




De Jong+Lafeber Architecten

Postbus 88, 6720 AB Bennekom

tel: 0318-416644 fax: 0318-418781

E-mail: info@dejong-lafeber.nl

wijziging bestemmingsplan
Situatie nieuw / ruimtelijke inpassing en terreininrichting

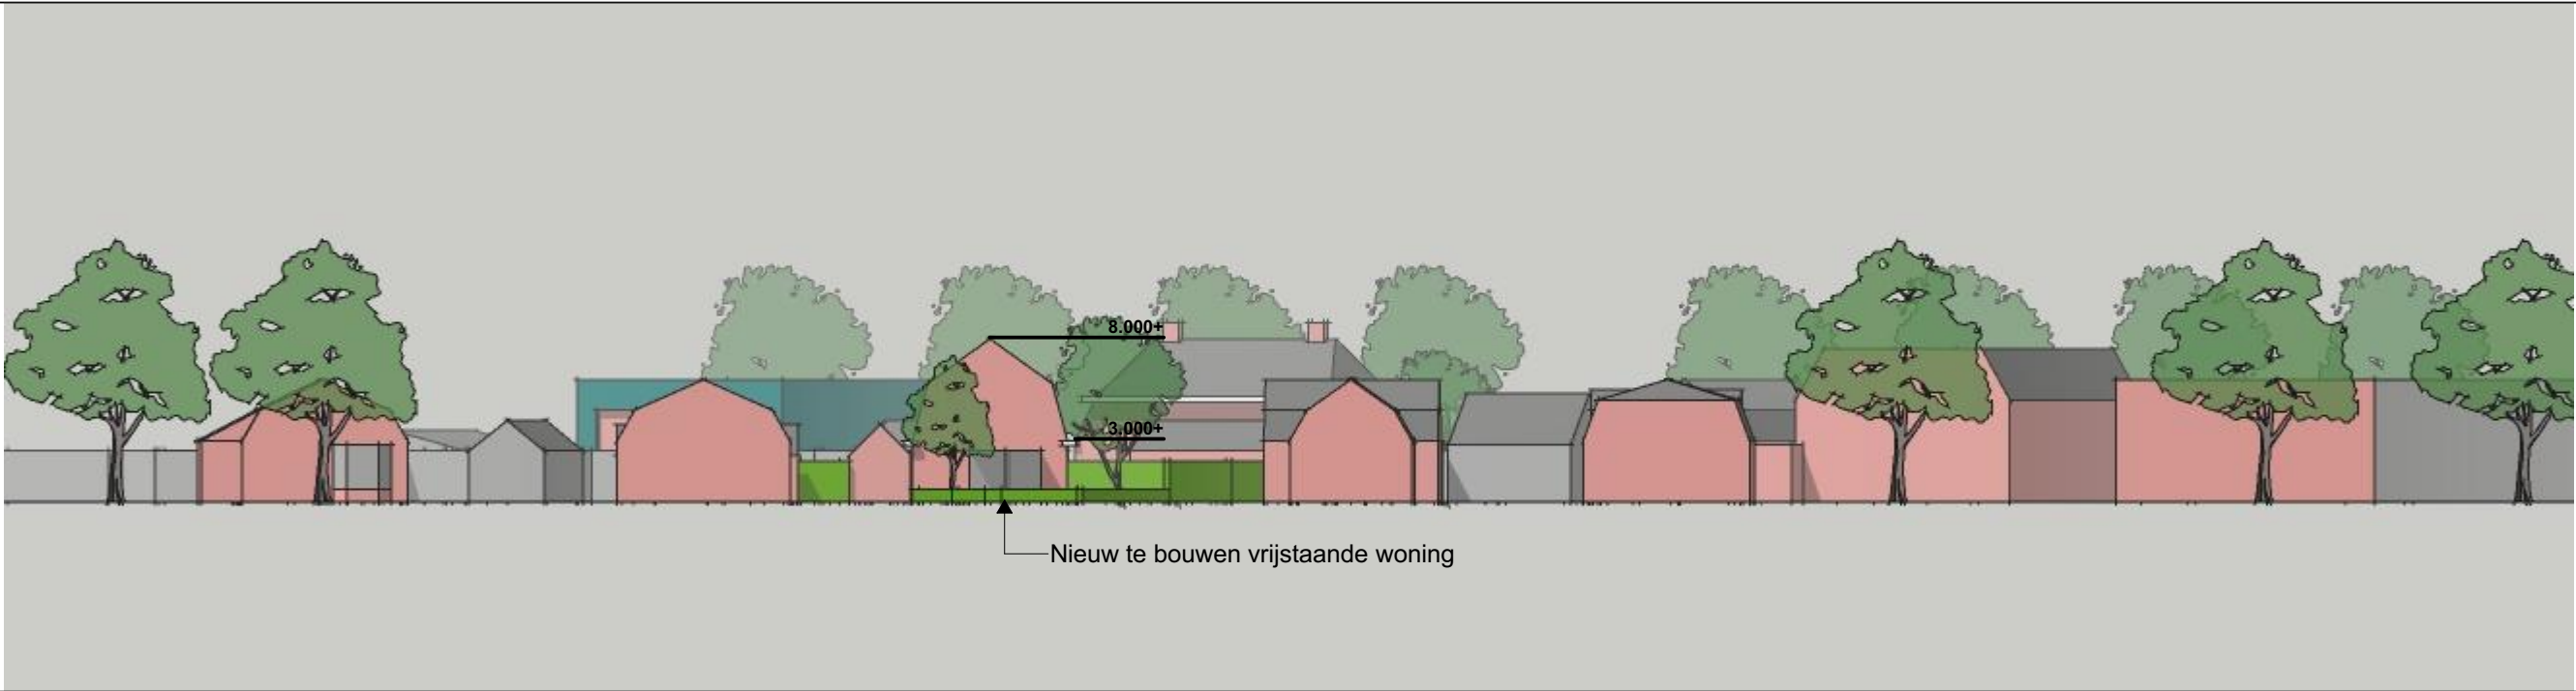

Valkseweg



Hessenweg



Hessenweg



Valkseweg

Projekt :
Valkseweg 110 Barneveld
Splitsing en herontwikkeling kavel

Opdrachtgever :
Consilium Ontwikkeling BV
Postbus 129
6740 AC LUNTEREN

Projektnr. 1822

Tek.nr. : S-07

Schaal : n.v.t.

Datum : 12-10-2018

GEW.1 : 06-11-2018

GEW.2 : 07-11-2018

GEW.3 : 31-01-2019

GEW.4 : 27-02-2019

GEW.5 :

GEW.6 :

GEW.7 :

GEW.8 :

wijziging bestemmingsplan
Principe opzet woningen / Impressie straatbeeld



De Jong+Lafeber Architecten

Postbus 88, 6720 AB Bennekom

tel: 0318-416644 fax: 0318-418781

E-mail: info@dejong-lafeber.nl