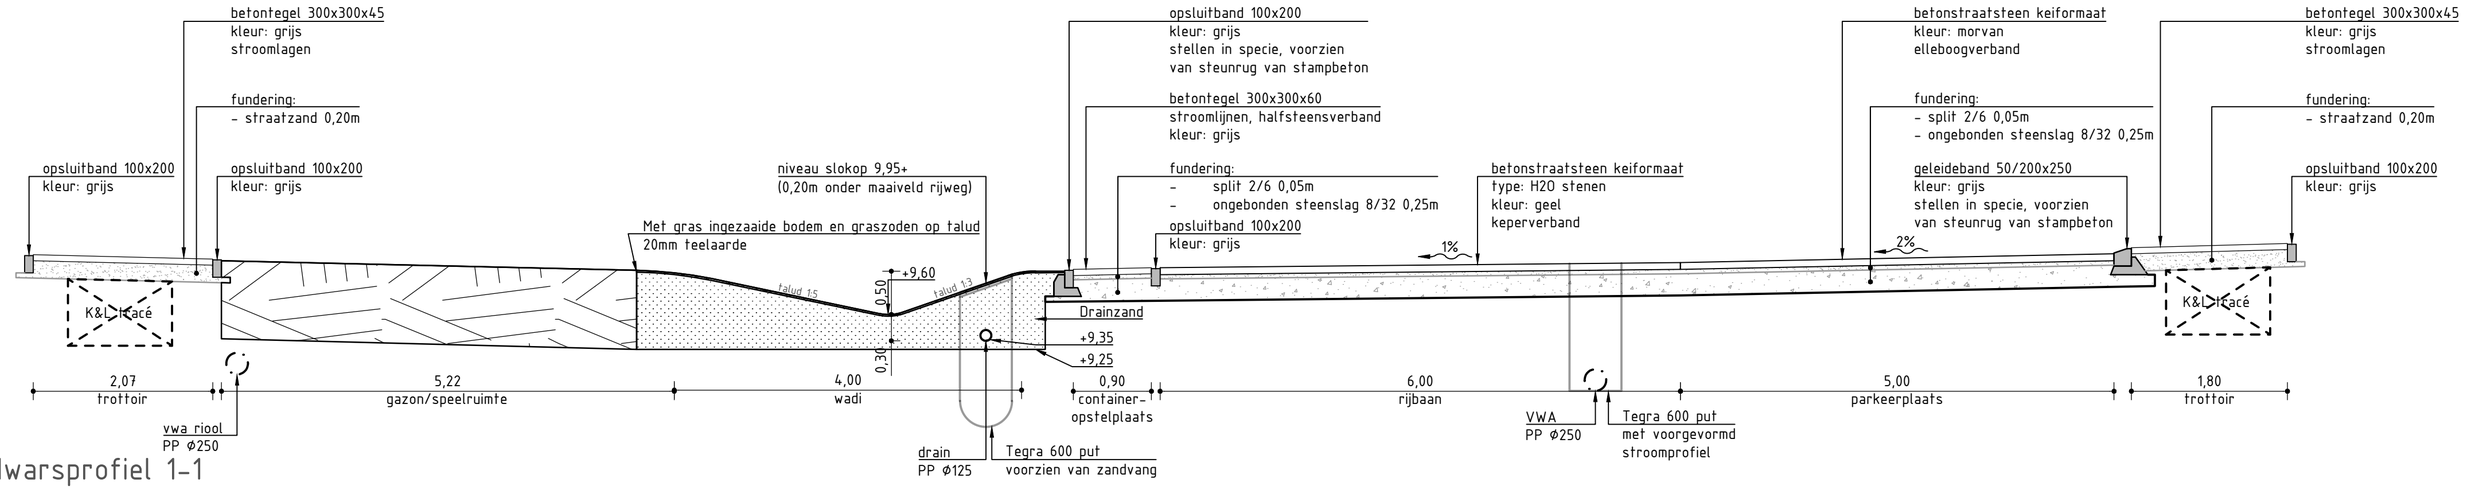

dwarsprofiel 1-1

schaal 1:50

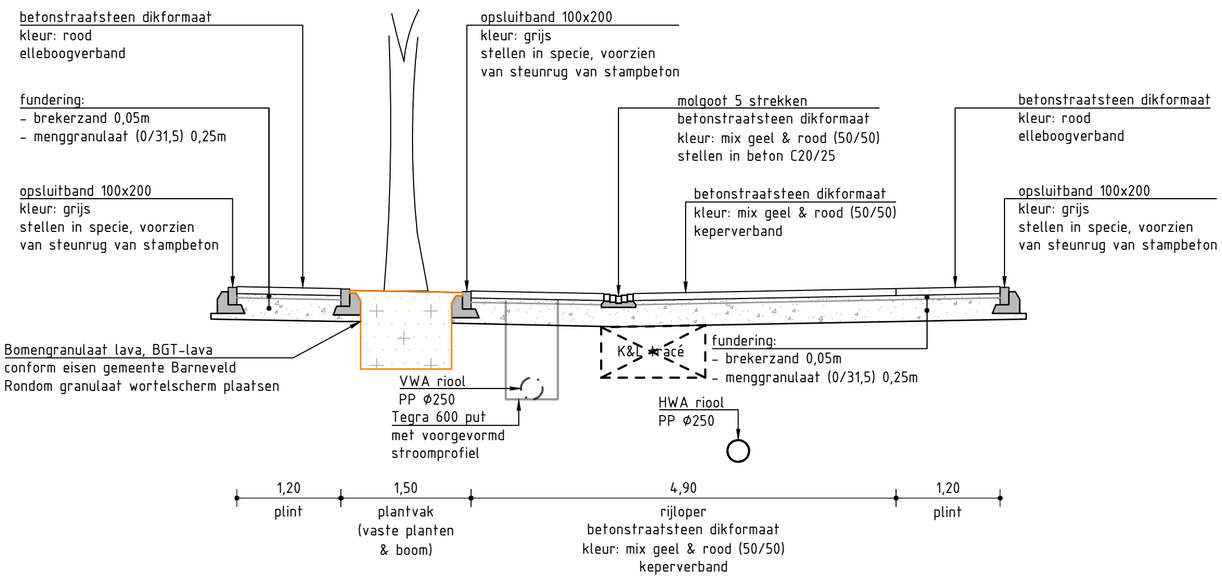

dwarsprofiel 2-2

schaal 1:50

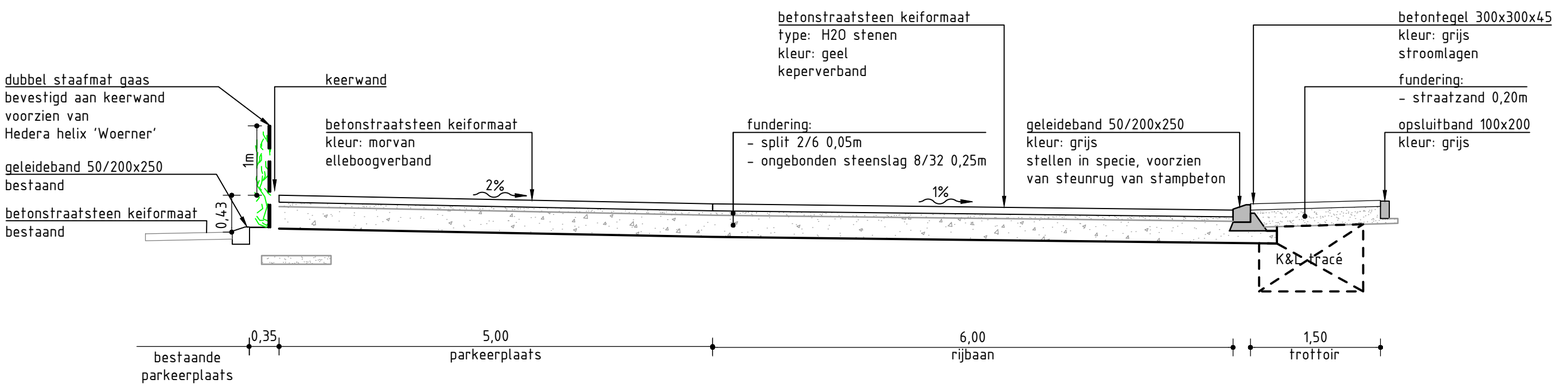

dwarsprofiel 3-3

schaal 1:50

zie A17SAL002-2201 voor situatie bovengronds
zie A17SAL002-2202 voor situatie ondergronds
zie A17SAL002-2205 en A17SAL002-2206 voor dwarsprofielen
maten in m, materiaalmaten in mm en hoogtematen in m t.o.v. N.A.P

0 1,25 m 2,50 m
schaal 1:50

revisie	omschrijving	getekend	gecontroleerd	akkoord	datum
F					
E					
D					
C					
B					
A		net	pke	jee	1 juli 2019

gwwingenieurs

project
BRM&WRM Lunterseweg te Barneveld

omschrijving
ONTWERPTEKENING
nieuwe situatie
dwarsprofielen

tekeningnummer	formaat	schaal	fase	opdrachtgever
A17SAL002-2203	A2	1:50	DO	VAN DE KOLK / GARDEREN BV

CAD TEK: Z:\01 GWW-ingenieurs\01 projecten\01 advies\S\SAL\A17SAL002 - Lunterseweg\cad\3000\A17SAL002-2201.dwg