



dwarsprofiel 4-4

schaal 1:50

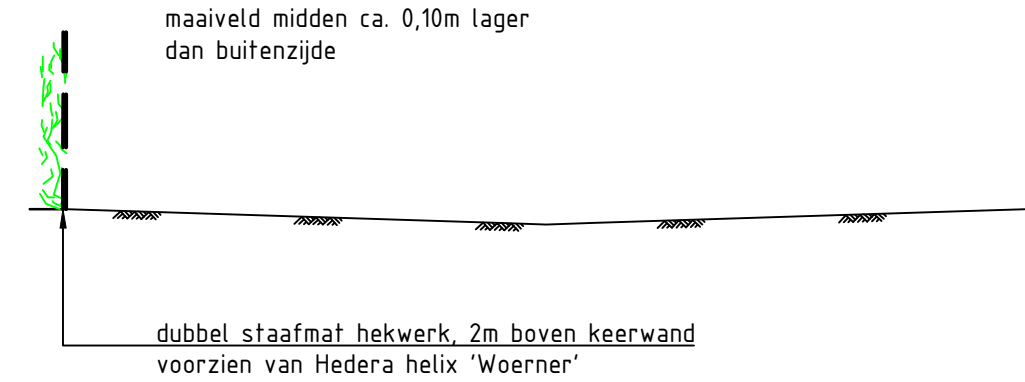


dwarsprofiel 5-5

schaal 1:50

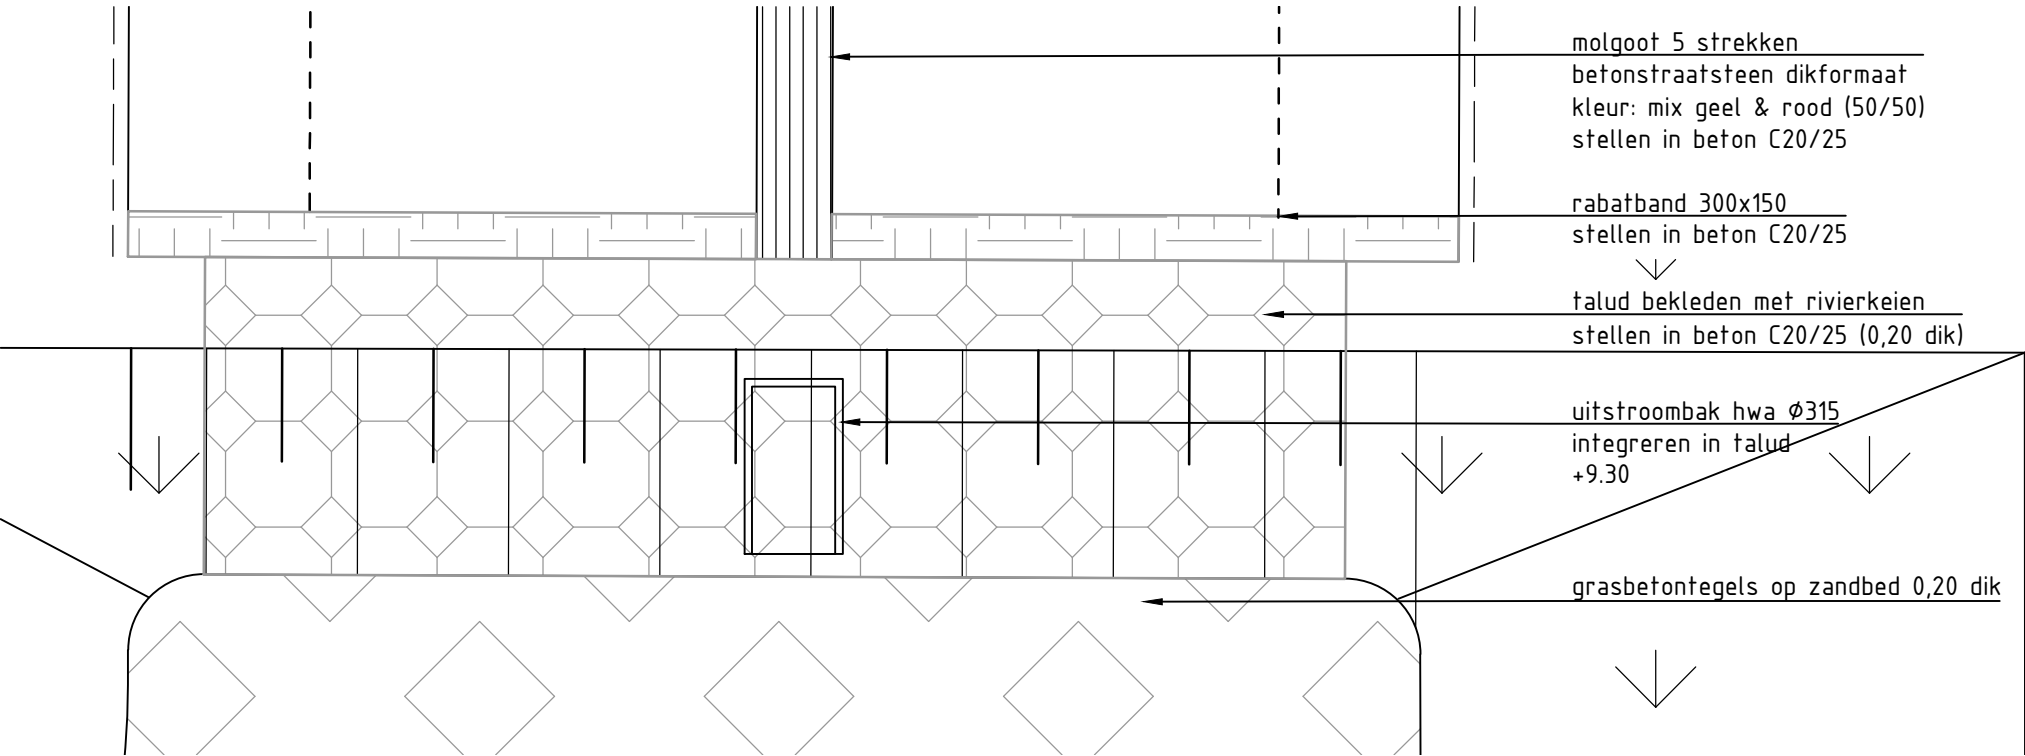


detail 6-6 - bovenaanzicht

schaal 1:50

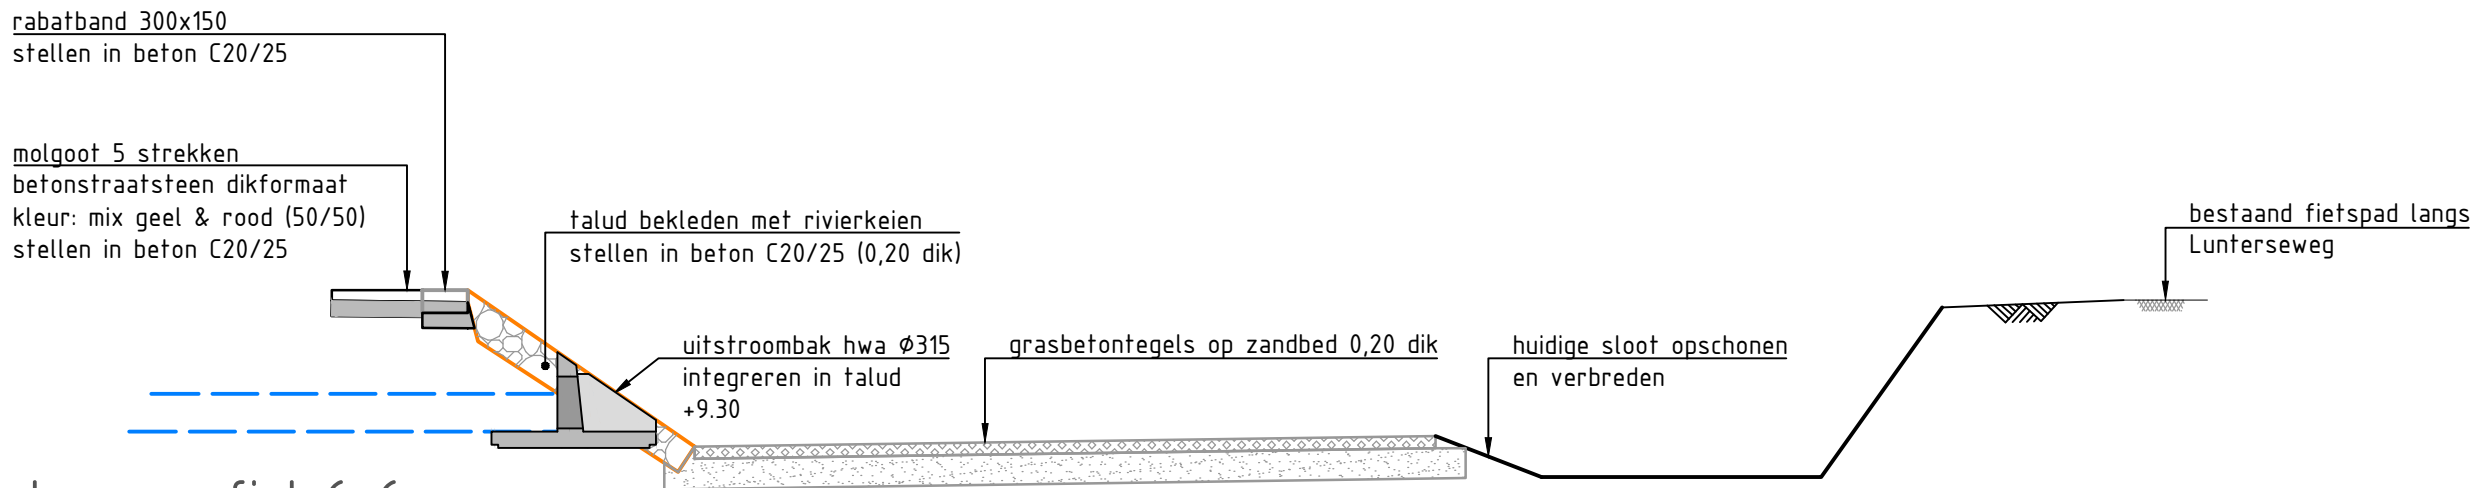

dwarsprofiel 6-6

schaal 1:50

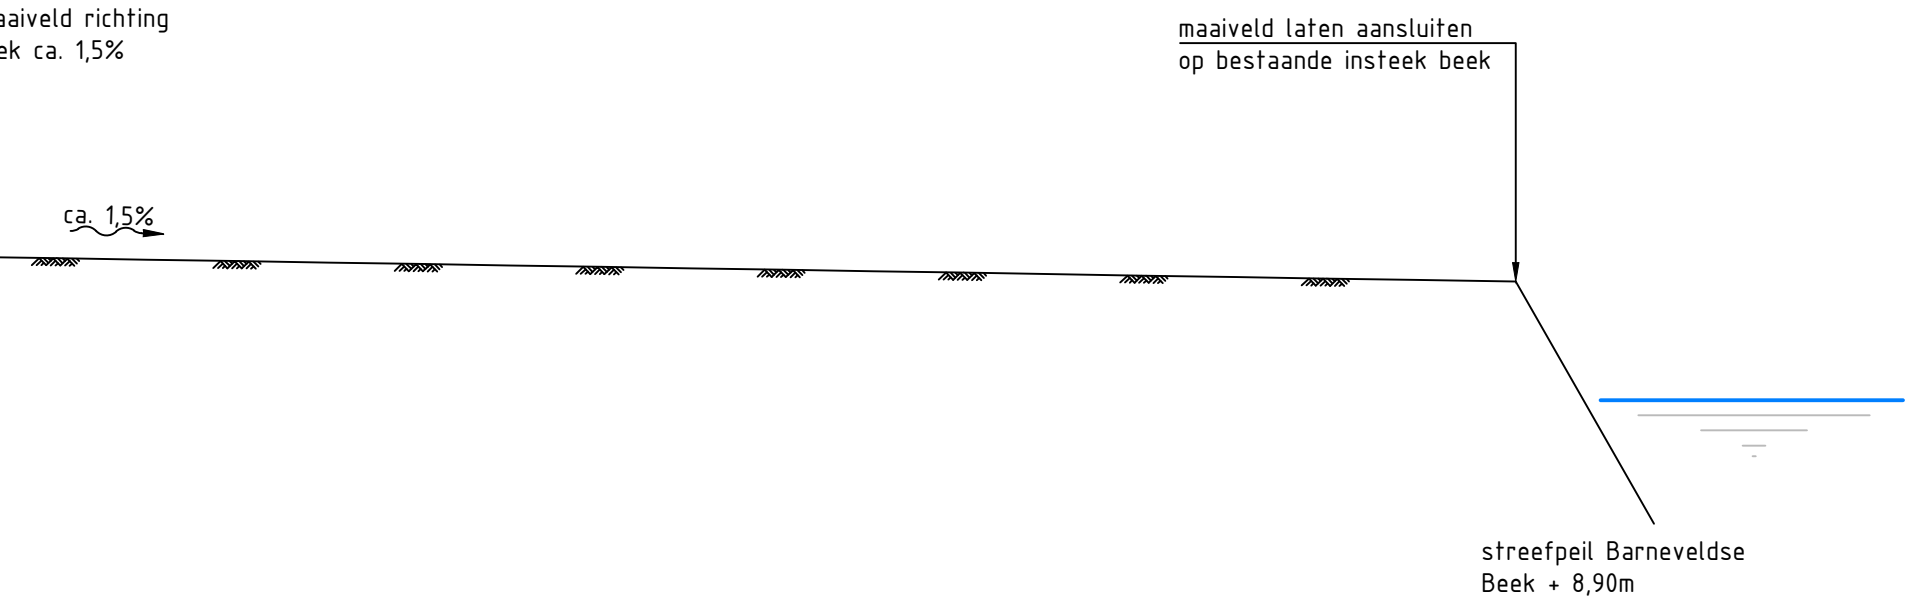

detail 6-6 - vooraanzicht

schaal 1:50

gwwingenieurs

zie A17SAL002-2201 voor situatie bovengronds zie A17SAL002-2202 voor situatie ondergronds zie A17SAL002-2203 en A17SAL002-2206 voor dwarsprofielen maten in m, materiaalmaten in mm en hoogtematen in m t.o.v. N.A.P.				
schaal 1:50				
F				
E				
D				
C				
B				
A				
	net	pke	jee	1 juli 2019
revisie	omschrijving	getekend	gecontroleerd	akkoord
project				
BRM&WRM Lunterseweg te Barneveld				
omschrijving				
ONTWERPTEKENING				
nieuwe situatie				
dwarsprofielen				
tekeningnummer	formaat	schaal	fase	opdrachtgever
A17SAL002-2205	A2	1:50	D0	VAN DE KOLK / GARDEREN BV