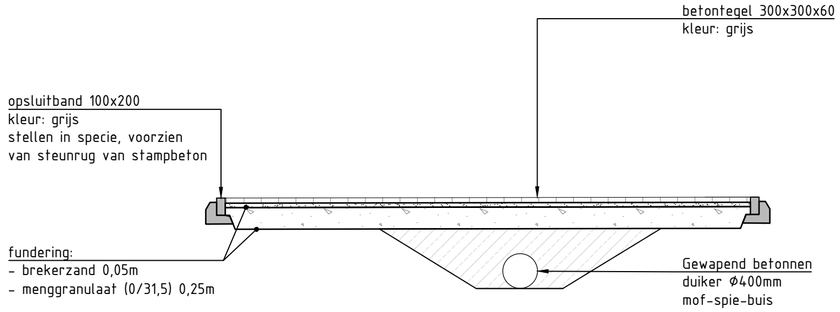

dwarsprofiel 7-7

schaal 1:50

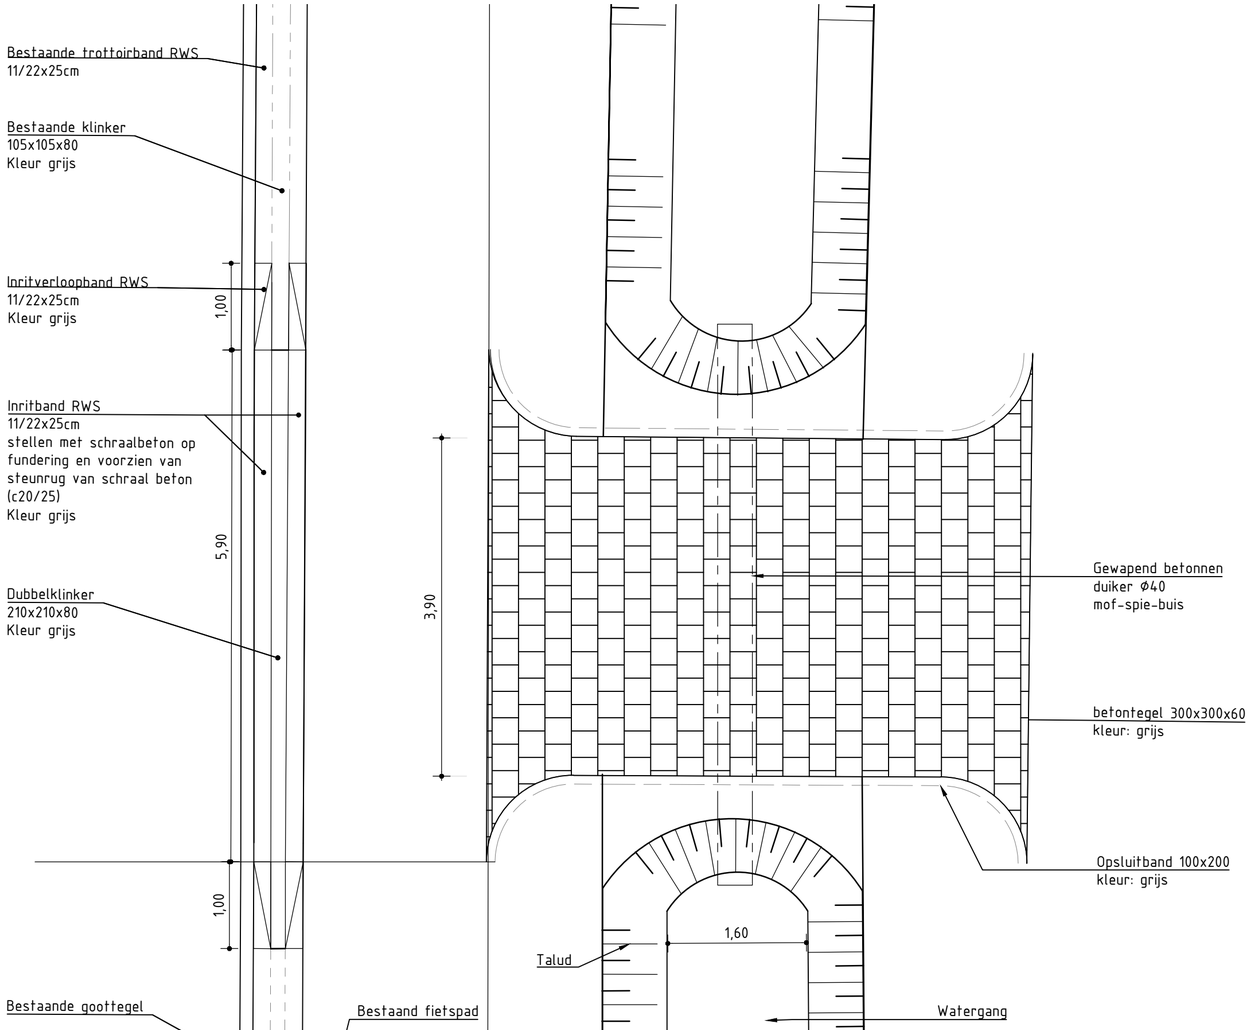

Inritconstructie

schaal 1:50

zie A17SAL002-2201 voor situatie bovengronds
zie A17SAL002-2202 voor situatie ondergronds
zie A17SAL002-2203 en A17SAL002-2205 voor dwarsprofielen

maten in m, materiaalmaten in mm en hoogtematen in m t.o.v. N.A.P

0 1,25 m 2,50 m

schaal 1:50

revisie	omschrijving	getekend	gecontroleerd	akkoord	datum
F					
E					
D					
C					
B					
A					
		NET	pke	jee	1 juli 2019

gwwingenieurs

project

BRM&WRM Lunterseweg te Barneveld

omschrijving

ONTWERPTEKENING
nieuwe situatie
inritconstructie

tekeningnummer	formaat	schaal	fase	opdrachtgever
A17SAL002-2206	A2	1:50	DO	VAN DE KOLK / GARDEREN BV

CAD TEK: Z:\01 GWW-ingenieurs\01 projecten\01 advies\S\SAL\A17SAL002 - Lunterseweg\cad\3000\A17SAL002-2201.dwg