



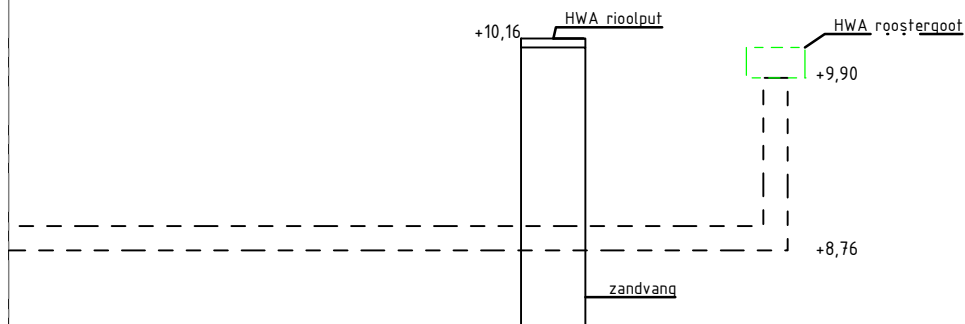

Dwarsprofiel 8-8

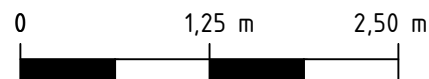

schaal 1:50

maten in m, materiaalmaten in mm en hoogtematen in m t.o.v. N.A.P

BRM&WRM Lunterseweg te Barneveld

Ontwerptekening nieuwe situatie

Situatieschets HWA riool naar roostergoot

B				
A				
	net	jee	jee	1 juli 2019
rev.	get.	gec.	akk.	datum

tekeningnummer

A17SAL002-2207

formaat

A4

schaal

1:50

fase

D0

opdrachtgever

VAN DE KOLK / GARDEREN BV