

project **RENOVATIE UITVAARTCENTRUM ‘DE PLANTAGE’ TE BARNEVELD**

projectnummer 0114

onderwerp Inventarisatie en ontwikkelsuggestie

opdrachtgever s.v.d.p. advies & management

datum 28.08.2019

Projectnaam: **Renovatie uitvaartcentrum 'De Plantage' te Barneveld**
Projectnummer: 0114

Onderwerp: Inventarisatie en ontwikkelsuggestie

Opdrachtgever: s.v.d.p. advies & management
Rustburg 2
3262BZ Oud-Beijerland


Contactpersoon: Sander van der Pols

Opgesteld door: **Roest Architectuur**
ir. J.H. *(Hans)* Roest
Architect


Goudsesingel 136
3e verdieping, U.14
3011KD Rotterdam

06 - 24 66 10 25
www.roest-architectuur.nl
hans@roest-architectuur.nl
KvK: 61874035
BTW: NL154232968B01
Architectenregister: 1.091101.019

Roest
architectuur

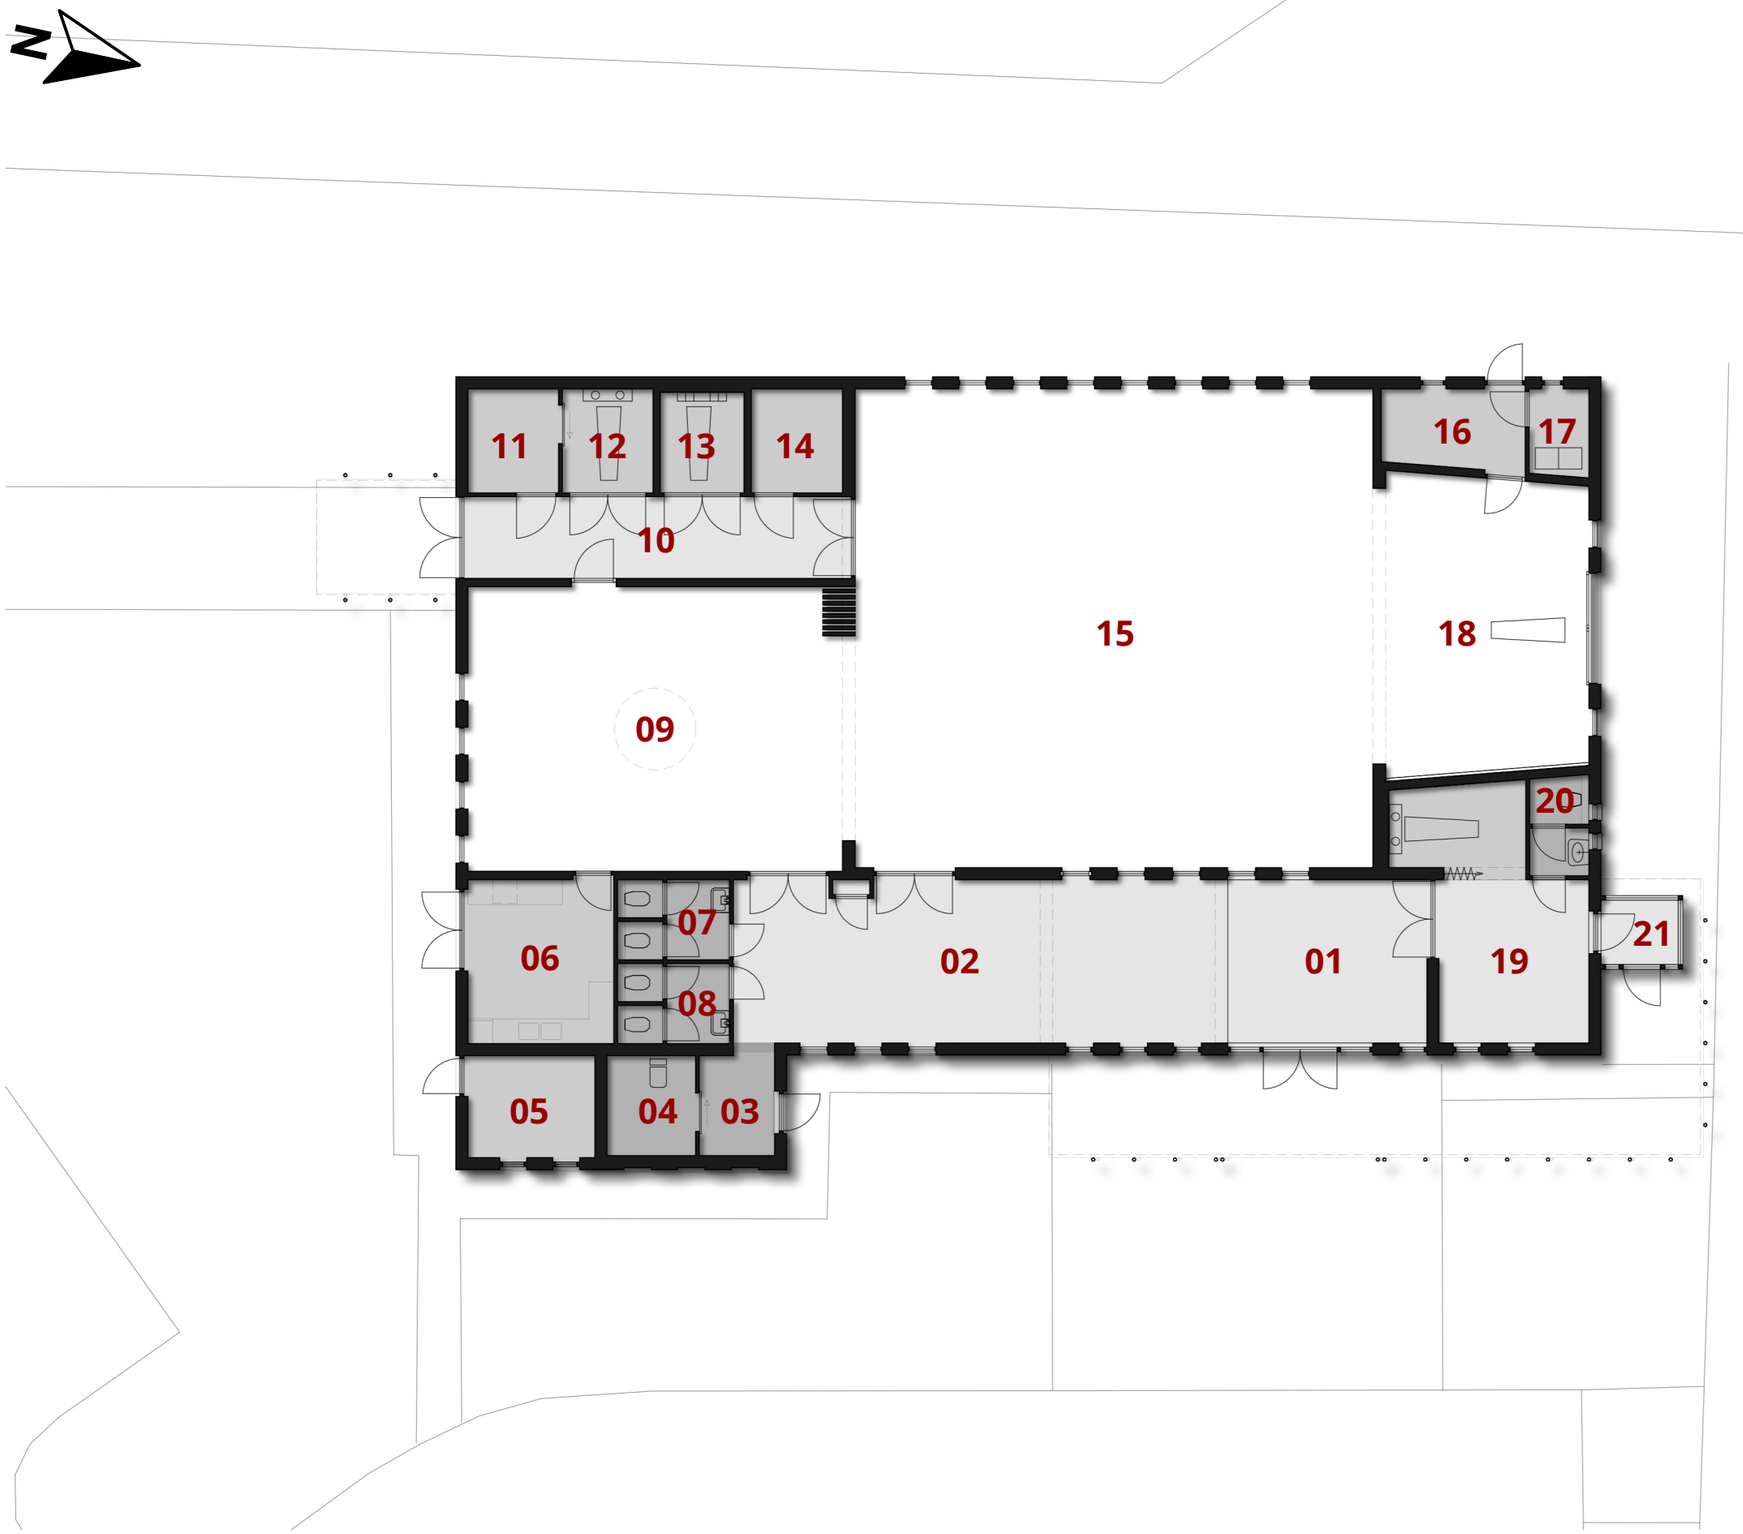


01 Entree
02 Entree / garderobe / ontmoeting
03 Voorruimte MIVA toilet
04 MIVA toilet
05 Berging
06 Keuken
07 Toilet dames
08 Toilet heren
09 Condoleance- / koffiekamer
10 Gang
11 Berging
12 Opbaarruimte
13 Opbaarruimte
14 Berging
15 Aula
16 Wachtruimte dragers / berging
17 CV-ruimte
18 Podium / verlaagd deel aula
19 Afscheidsruimte
20 Toilet afscheidsruimte
21 Tochtportaal / entree afscheidsruimte

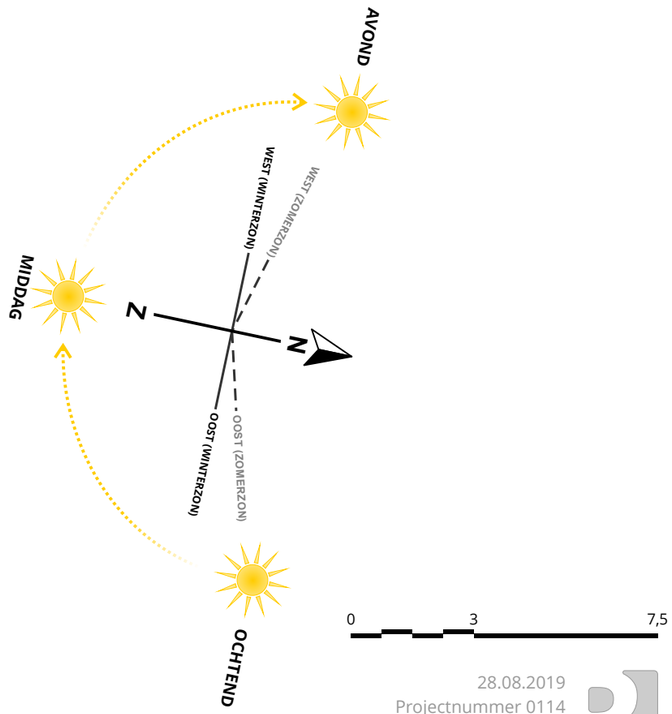

Schaal 1:150

BESTAANDE GEBOUW

28.08.2019
Projectnummer 0114
Uitvaartcentrum 'De Plantage'
Barneveld

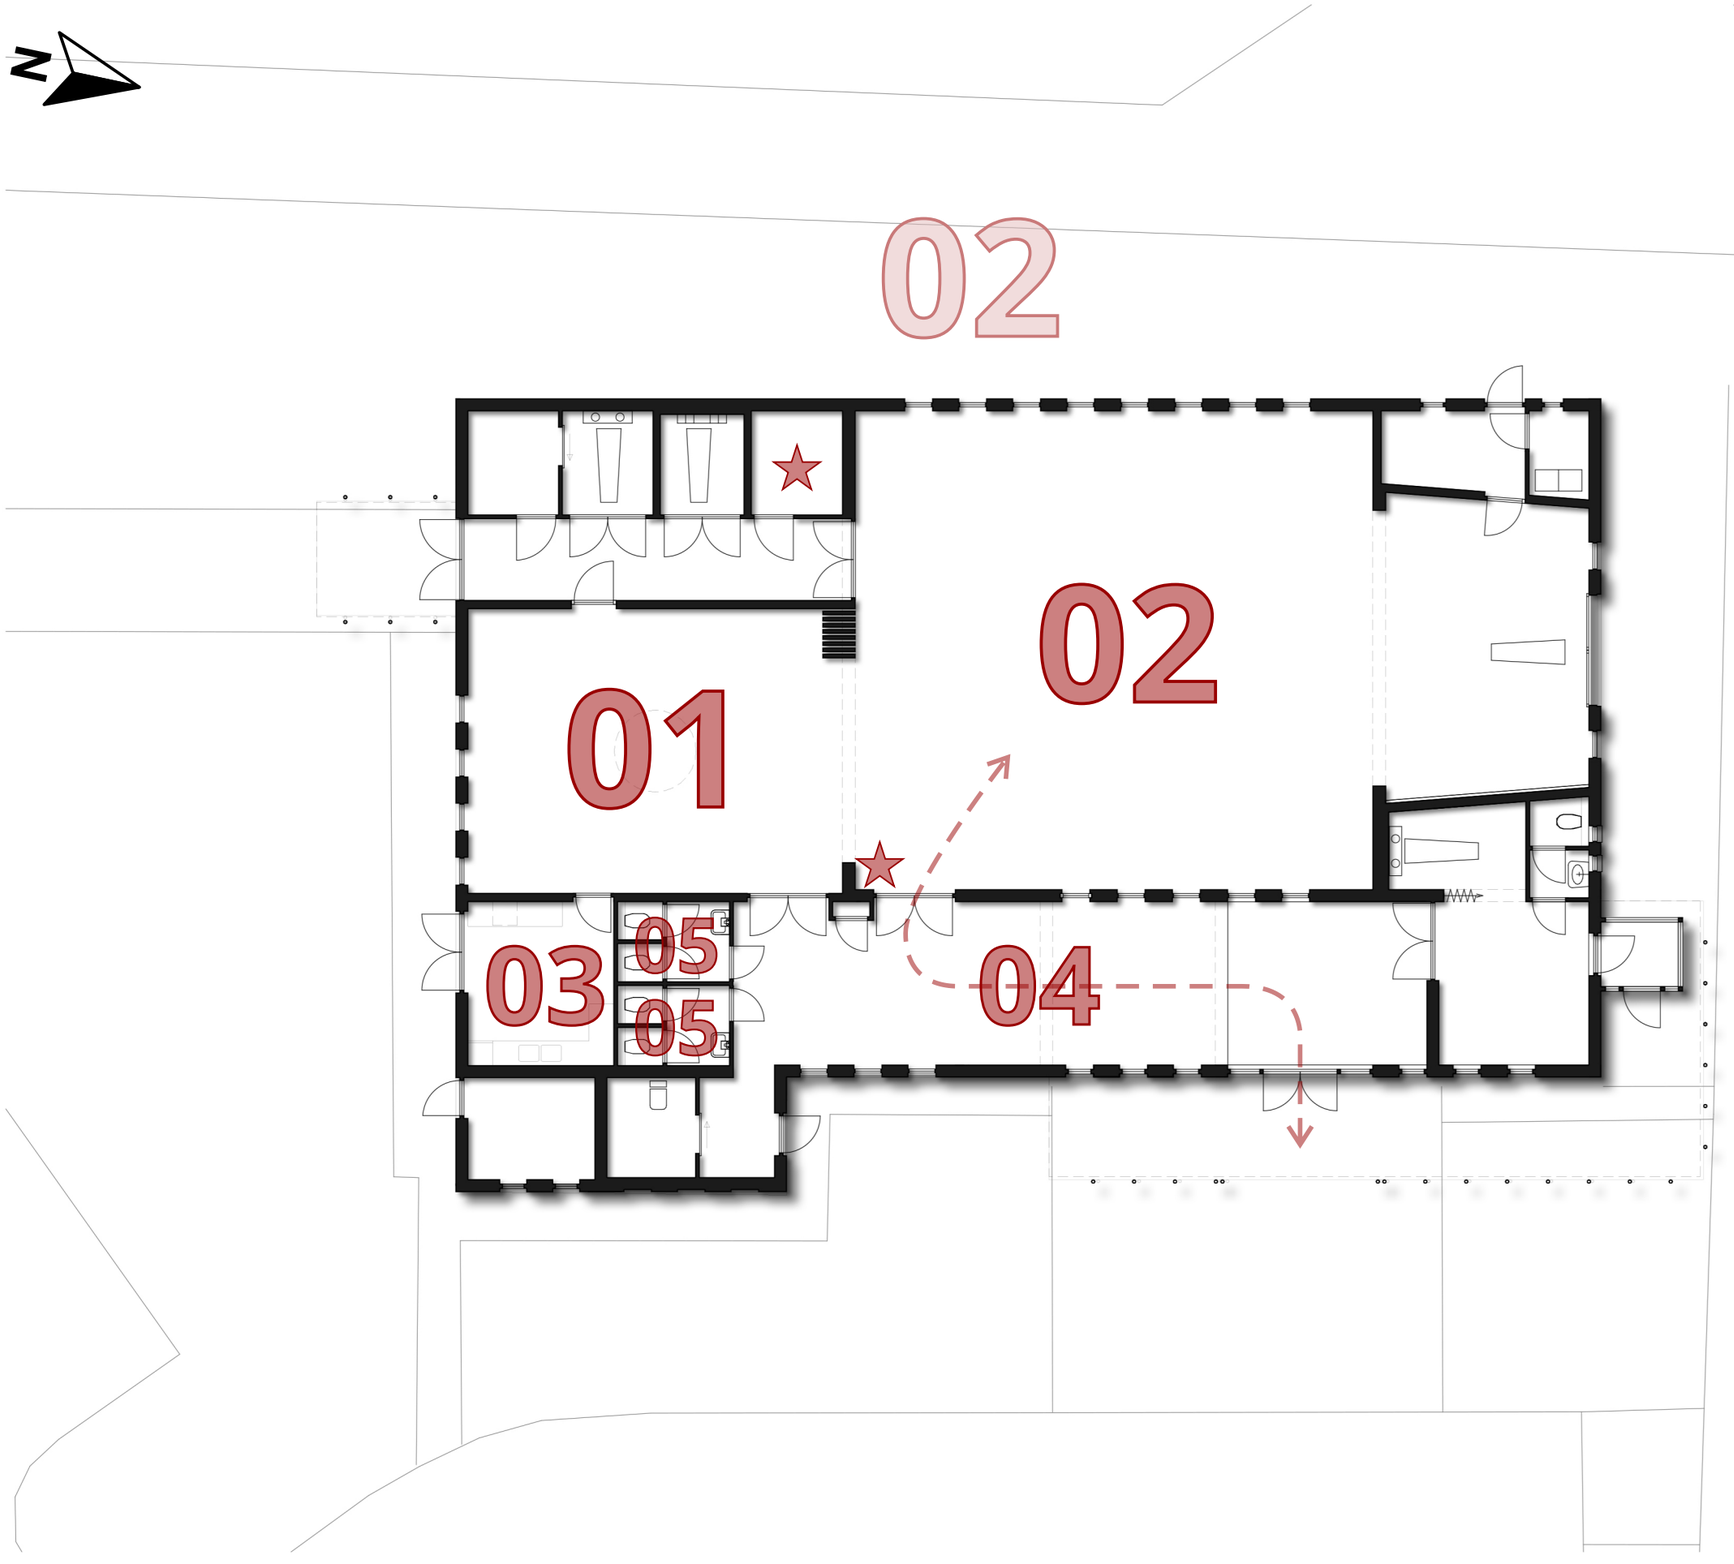

01 Condoleance- / koffiekamer
- Meubels (sterk gedateerd / vervuild)
- Vloerafwerking (vervuild)
- Luchtkwaliteit (stank / gebrek aan ventilatie)
- Capaciteit en functionaliteit

02 Aula
- Donker
- Bomen / struiken aan zijkant gebouw
- Luchtkwaliteit (stank / gebrek aan ventilatie)

03 Keuken
- Sterk gedateerd / niet meer functioneel

04 Entreeruimte / garderobe / ontvangst
- Kruisen in- en uitkomende bezoekers
- Combinatie gangzone, ontmoeting en garderobe
- Één toegang tot de aula

05 Toiletten
- Gedateerd
- Geen gescheiden toiletten

Algemeen / overigen

Installaties
- Stank / gebrek aan ventilatie / geen airco

Extra opbaar- / afscheidsruimte
- Er is behoefte aan een extra opbaarruimte


Audiovisuele middelen aula
- Positie huidige 'installatiekast' naast entree
- Speakers / beamer / beamerscherm gedateerd

0 3 7,5

Schaal 1:150

BESTAANDE GEBOUW | KNELPUNTEN

28.08.2019
Projectnummer 0114
Uitvaartcentrum 'De Plantage'
Barneveld

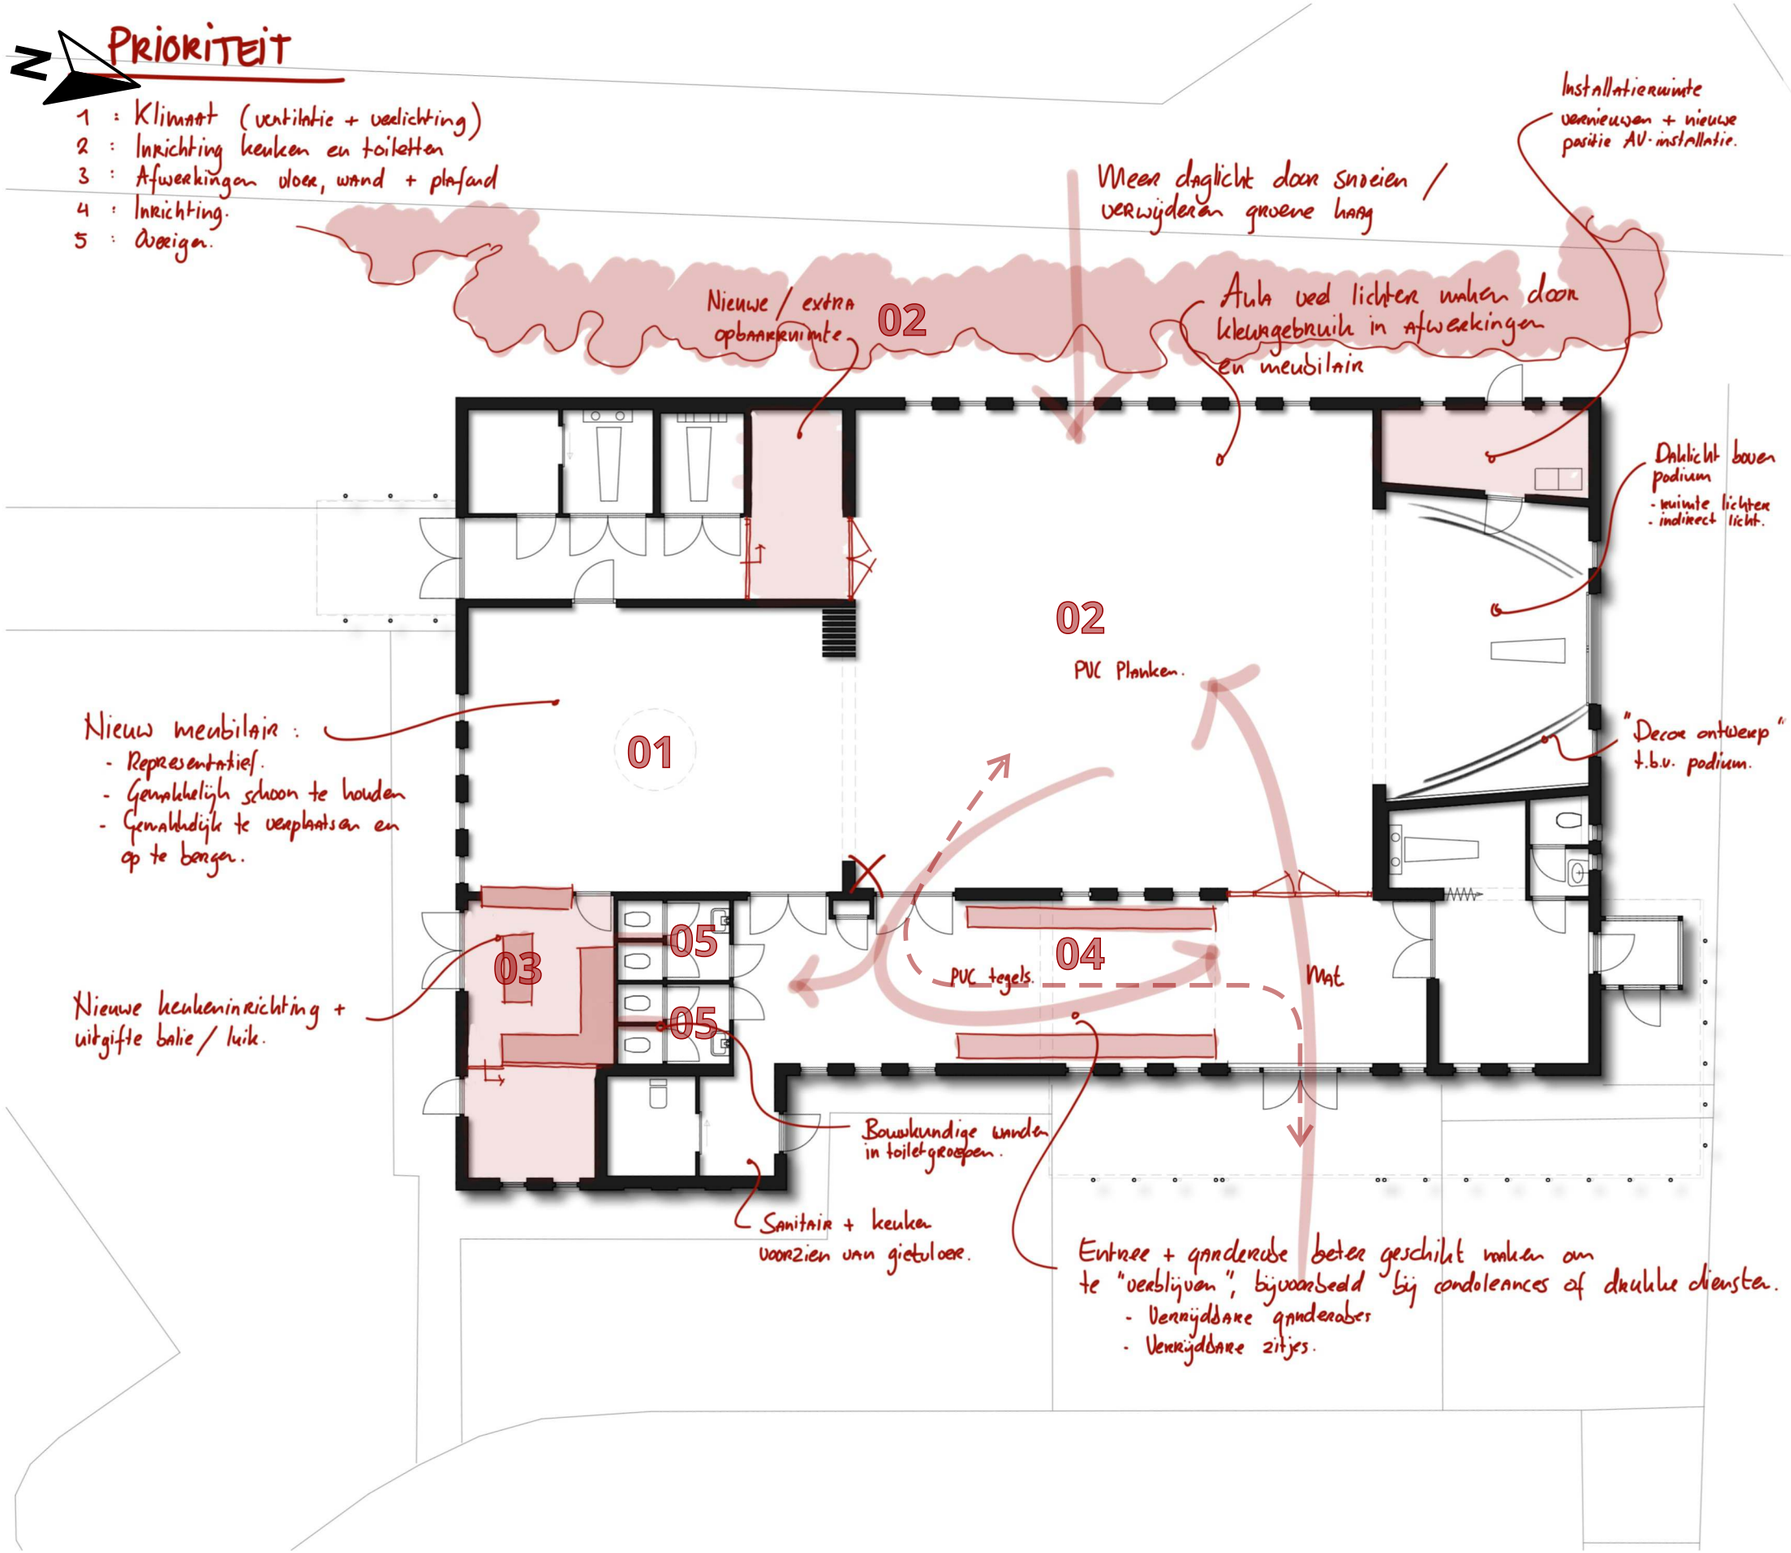

01 Condoleance- / koffiekamer
- Nieuwe inrichting
- Nieuwe afwerkingen
- Installaties verbeteren
- Functionaliteit / inrichting verbeteren

02 Aula
- Lichtere kleurstelling (afwerkingen, inrichting)
- Bomen / struiken snoeien / verwijderen
- Installaties verbeteren

03 Keuken
- Keuken vernieuwen, samenvoegen met berging

04 Entreeruimte / garderobe / ontvangst
- Nieuw kozijn tussen gang en aula
- Goede garderobevoorzieningen plaatsen, in combinatie met inrichting condoleanceruimte

05 Toiletten
- Vernieuwen
- Scheidingswanden tussen toiletten bouwkundig maken

Algemeen / overigen

Installaties
- Installaties (ventilatie en verlichting) sterk verbeteren

Extra opbaar- / afscheidsruimte
- Extra ruimte maken

Audiovisuele middelen aula
- Positie verplaatsen naar berging naast podium
- Nieuwe installatie (speakers, beamer, beamerscherm)

0 3 7,5

Schaal 1:150

GEBOUWAANPASSING | VOORGESTELDE INGREPEN

28.08.2019
Projectnummer 0114
Uitvaartcentrum 'De Plantage'
Barneveld