

Plangebied

Enkelbestemmingen

- Agrarisch
- Groen
- Maatschappelijk
- Natuur
- Recreatie - Recreatiewoning
- Recreatie - Verbliffsrecreatie
- Verkeer
- Water
- Wonen

Dubbelbestemmingen

- Waarde - Archeologie 1
- Waarde - Archeologie 2
- Waarde - Archeologie 3
- Waarde - Landschap
- Waarde - Openheid en Reliëf
- Waterstaat - Waterhuishouding

Gebiedsaanduidingen

- overige zone - ecologische hoofdstructuur
- overige zone - kernrandzone
- reconstructiewetzone - extensiveringsgebied
- reconstructiewetzone - landbouwontwikkelingsgebied

Funcieaanduidingen

- begraafplaats
- specifieke vorm van agrarisch - niet-grondgebonden veehouderijbedrijf
- specifieke vorm van groen uitgesloten - speeltoestellen
- specifieke vorm van recreatie - recreatiebedrijf 2
- specifieke vorm van recreatie - recreatiebedrijf 4

Bouwlakken

- bouwvlak

Bouwaanduidingen



- specifieke bouwaanduiding - afstand tot bestemmingsgrens
- specifieke bouwaanduiding - woongebouw

Maatvoeringen

- maximum goothoogte (m)
- maximum goothoogte (m), maximum bouwhoogte (m)
- maximum oppervlakte (m2)
- maximum volume (m3)
- minimum volume (m3)

Verklaringen

- topografische gegevens

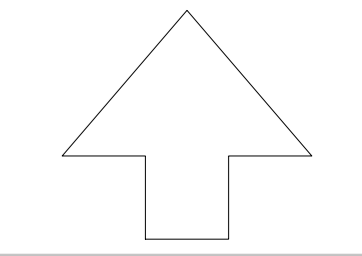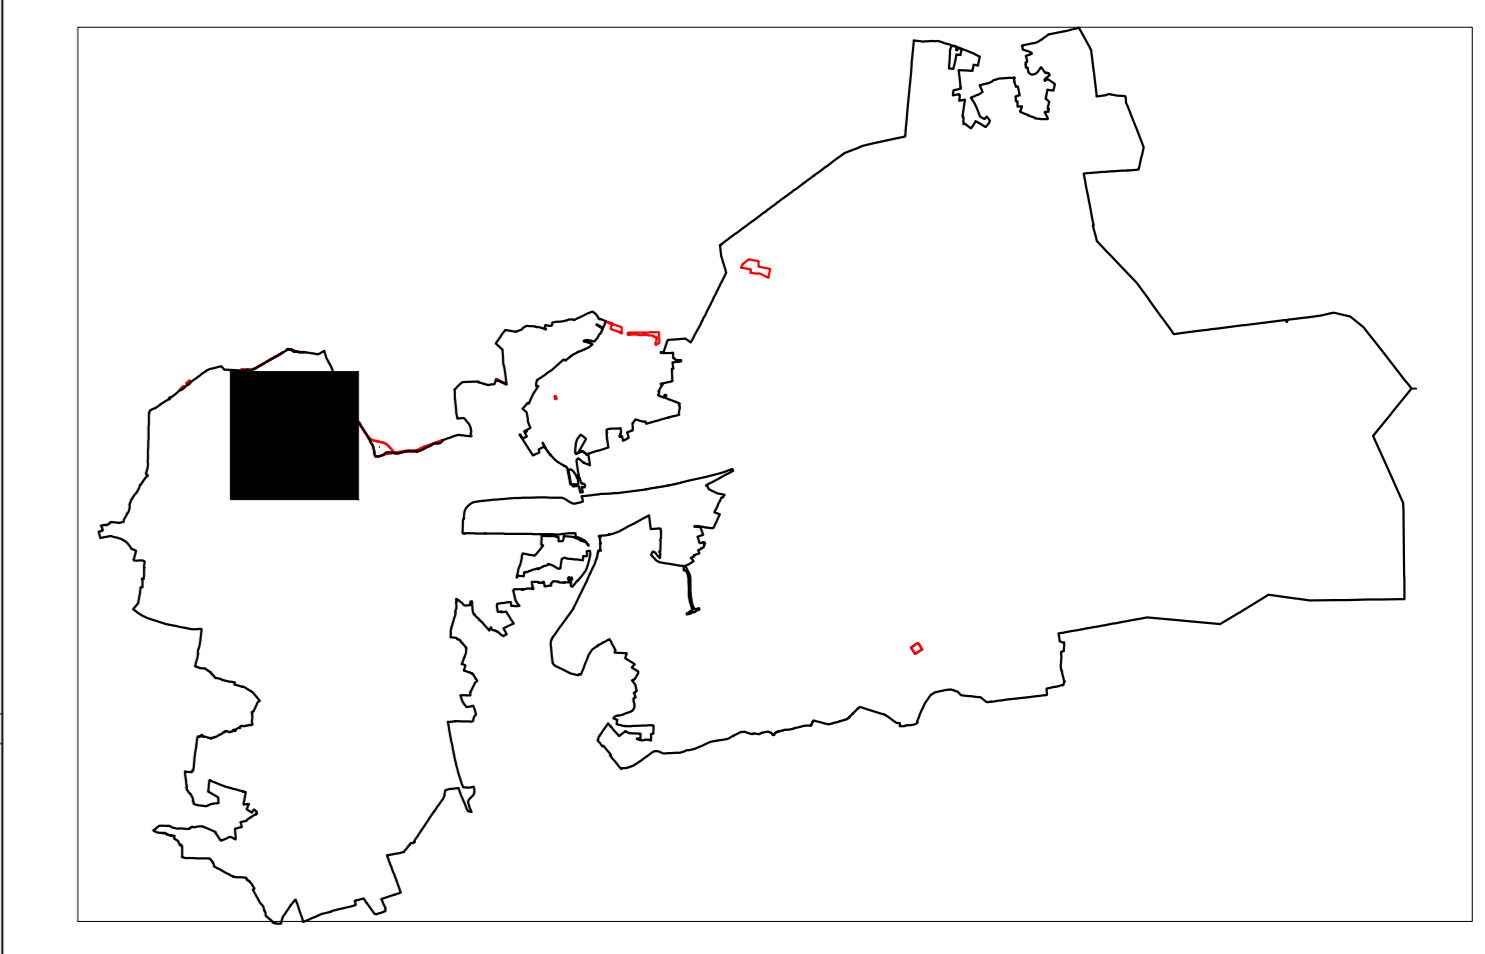

Bestemmingsplan "Grenscorrecties"			
Deelgebied G: Zelderseweg			
Ruimtelijke Ontwikkeling			
Getekend	Team SPO	Status	Vastgesteld
Datum	27-05-2020	Tekeningnummer	1462-0003
Schaal	1: 1.000	Formaat	A0
Bestemmingsplan	1462-BP-0003-4-plot.dwg		

