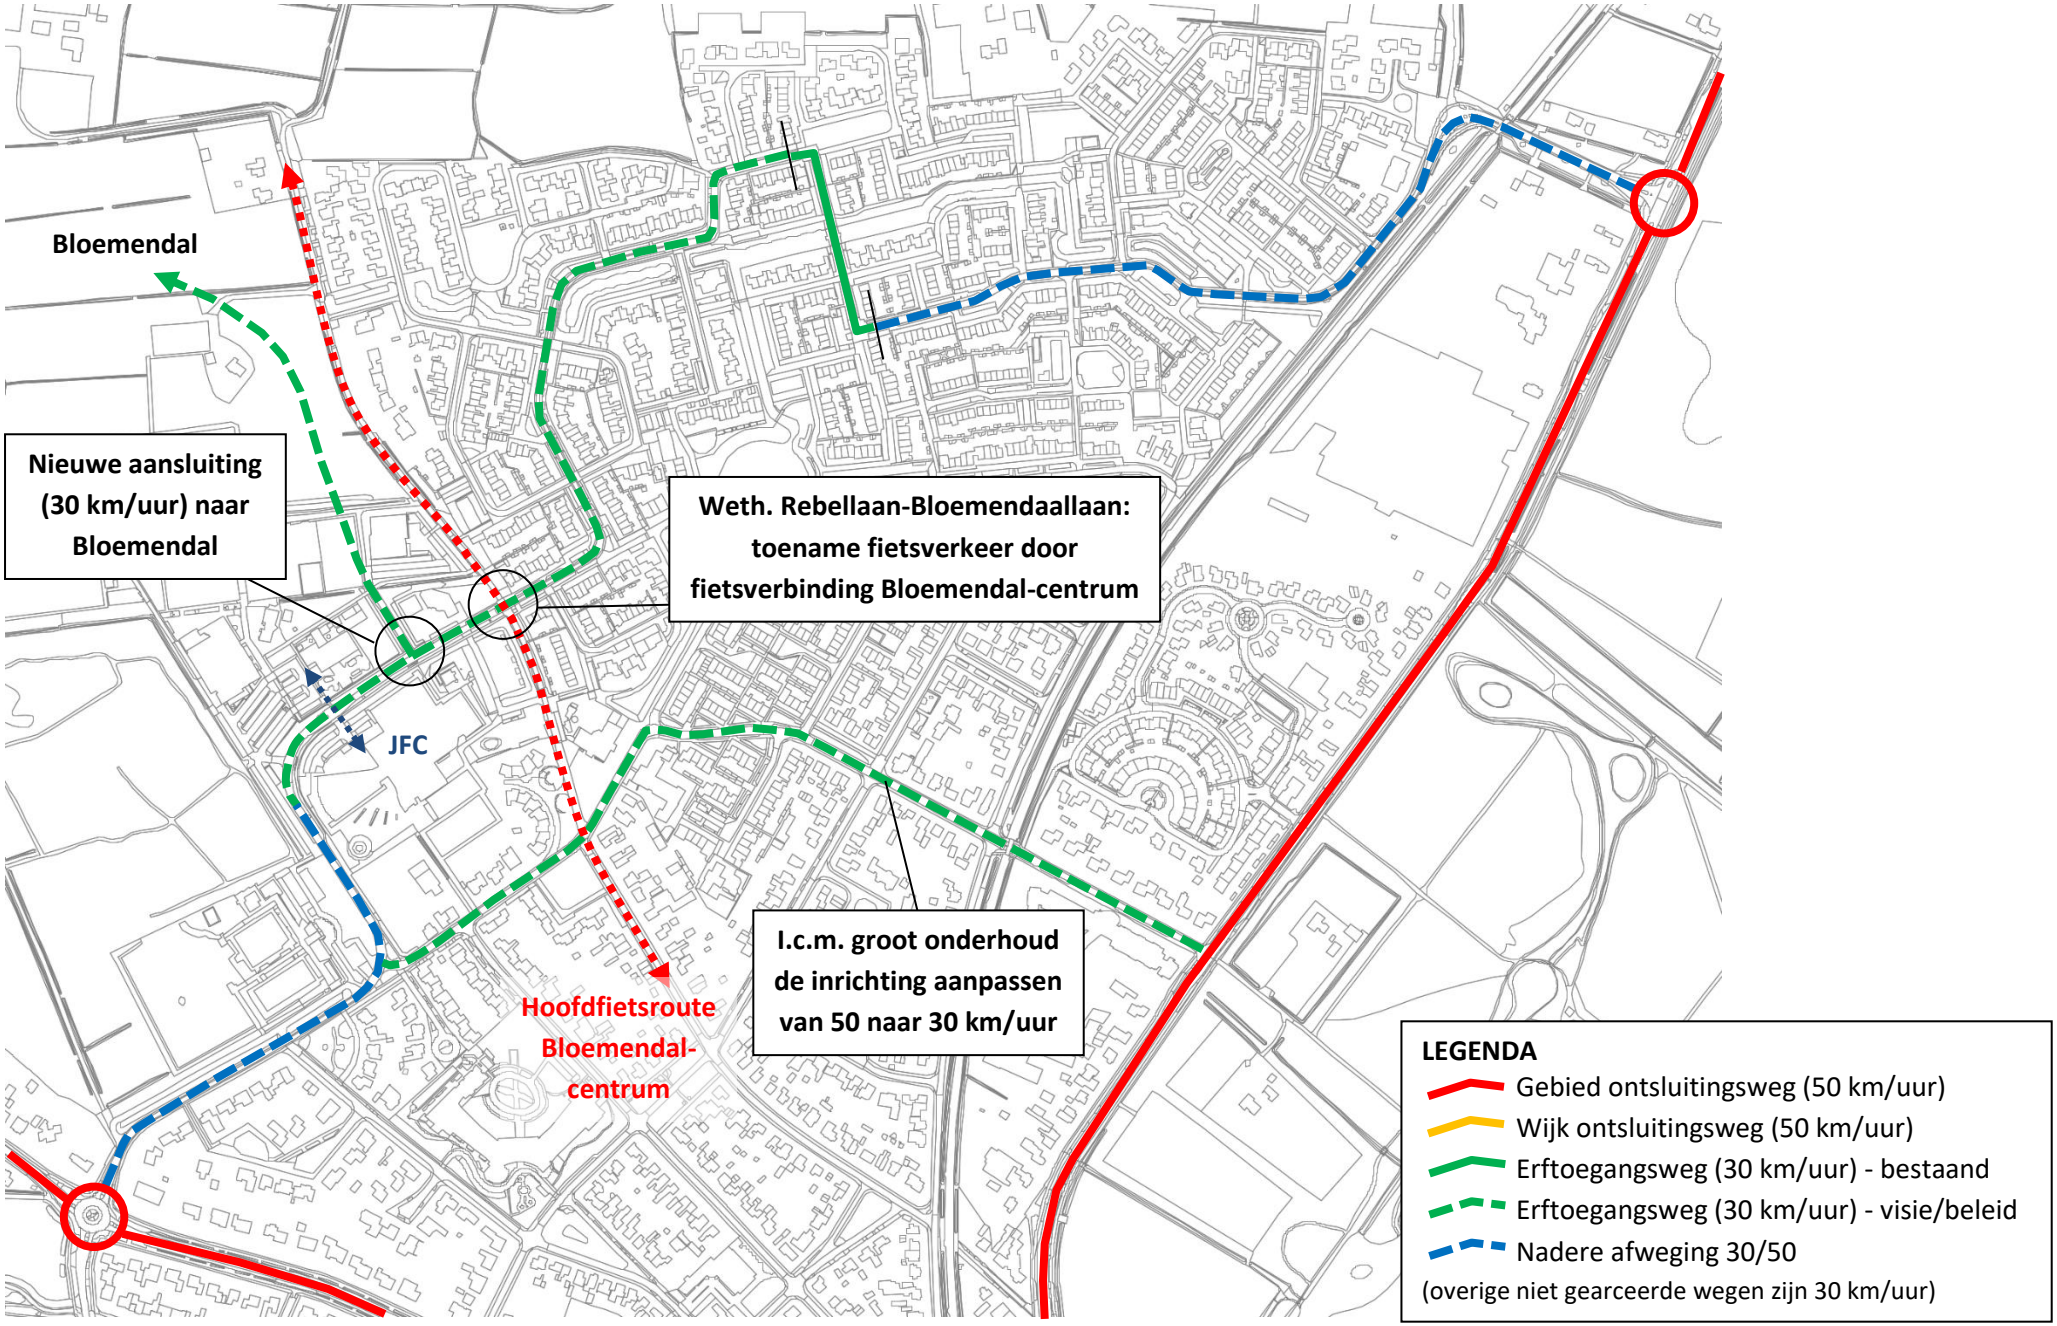Bijlage: plattegrond ontsluitingsstructuur de Vaarst met ontwikkelingen en voorstel voor aanpak