


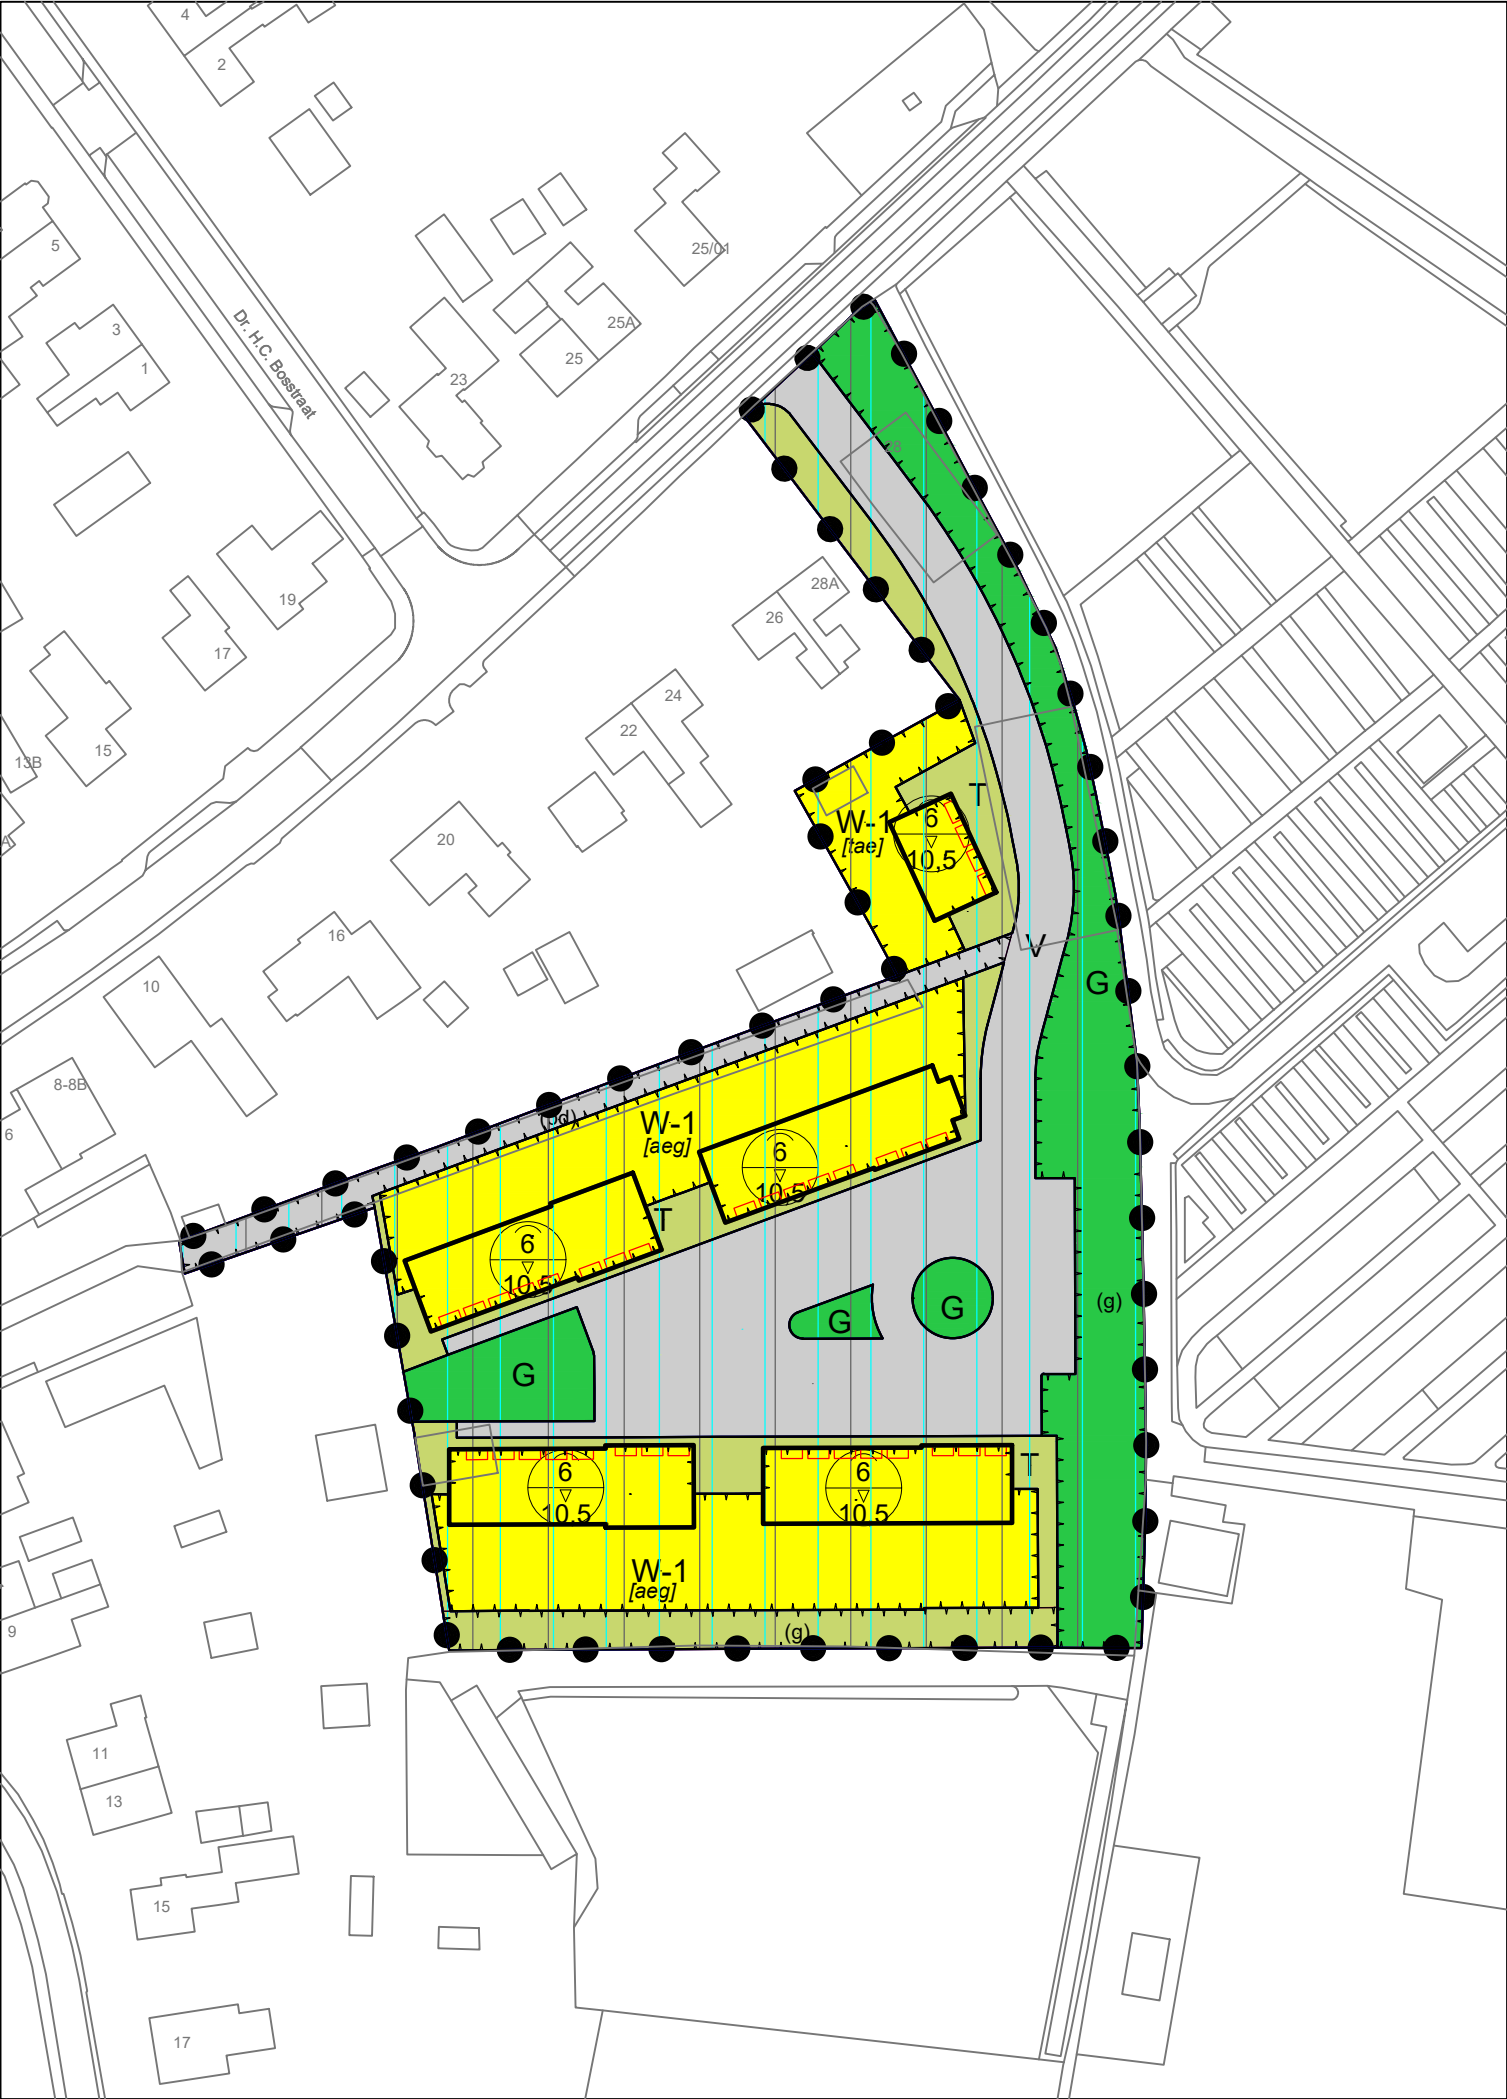

Plangebied

Enkelbestemmingen

- G Groen
- T Tuin
- V Verkeer
- W-1 Wonen - 1

Gebiedsaanduidingen

- overige zone - voorwaardelijke verplichting 1
- vrijwaringszone - molenbiotoop

Funcctieaanduidingen

- (g) groen
- (pd) pad

Bouwvlakken

- bouwvlak

Bouwaanduidingen



- [aeg] aaneengebouwd
- [tae] twee-aaneen

Maatvoeringen

- 6 maximum goothoogte (m)
10.5 maximum bouwhoogte (m)

Figuren

- gevellijn

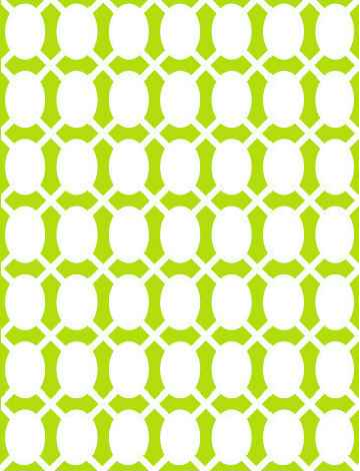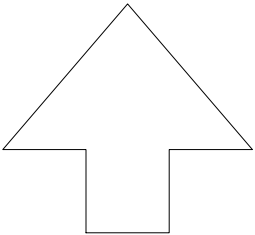

**Bestemmingsplan
Koningsweg VII**

Ruimtelijke Ontwikkeling

Getekend	Team SDO	Status	Vastgesteld
Datum	06-10-2021	Tekeningnummer	1585-0003
Schaal	1: 1.000	Formaat	A3
Bestemmingsplan	1585-0003-4-plot.dwg		