

DOORSNEDE




LEGENDA

- | | |
|---|----------------------|
|  | bestaande beplanting |
|  | nieuwe beplanting |
|  | houtsingel |
|  | openheid |
|  | bebouwing |
|  | watengang |

BEPLANTINGSPLAN

- A. Houtsingel Noordzijde (lengte 270 m1)
Bestaande uit boom- en struikvormers
Zomereik 20%, gewone lijsterbes 15%, éénstijlige meidoorn 25%, gelderse roos 5%, hazelaar 15%, veldesdoorn 15%, sleedoorn 5%.
Breedte singel 7 meter
Plantmaat: 2-3 jarig bosplantsoen 80/100 cm
Plantverband: verspringend plantverband 1,5x1,5 meter 4 plantrijen
Plantmaat zomereik stamomtrek 10/12
- B. Opening houtsingel Zuidzijde versterken met struikvormers
bestaande uit éénstijlige meidoorn en hazelaar.
Plantmaat: 2-3 jarig bosplantsoen 80/100 cm
Plantverband: verspringend plantverband 1,5x1,5 meter 3 plantrijen
- C. Aanplant enkele eiken plantmaat 10-12 cm (3 stuks)

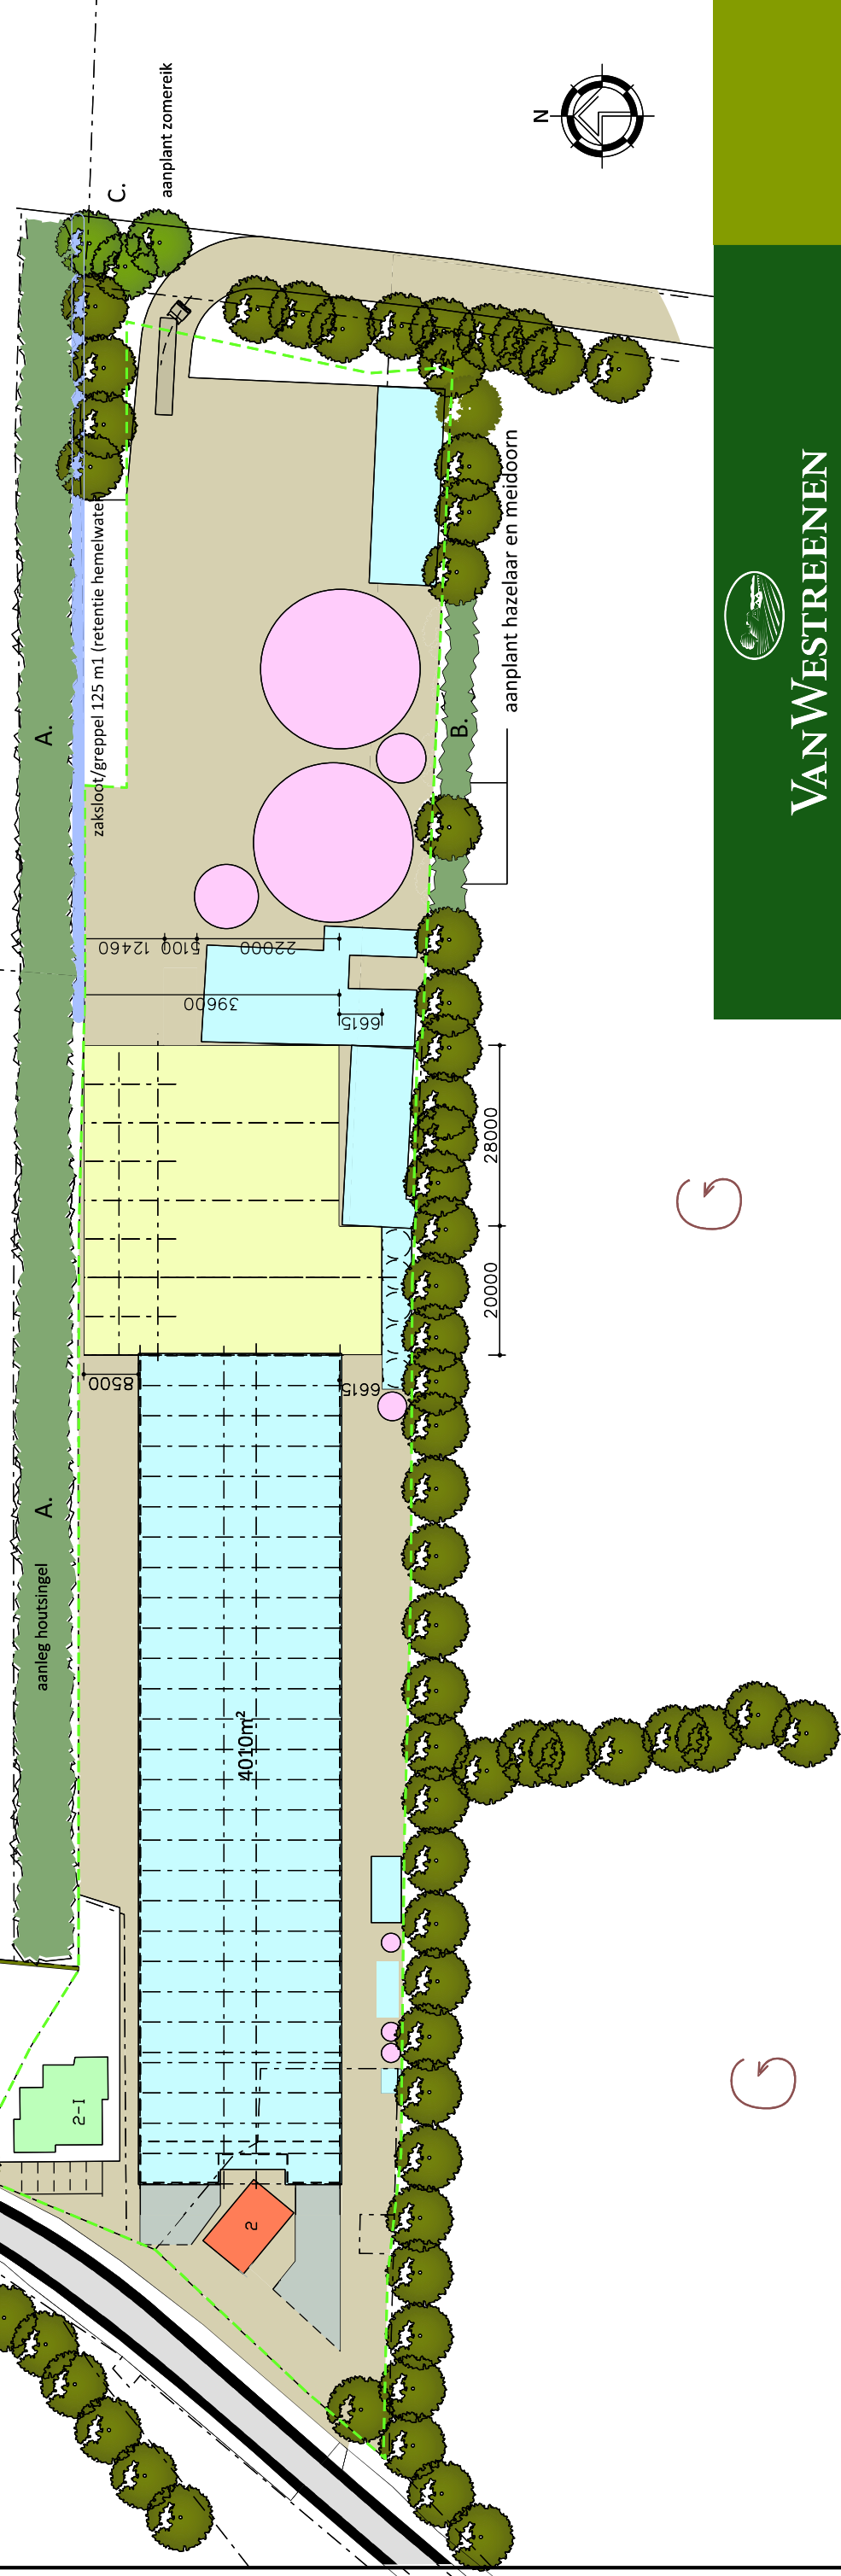

VAN WESTREENEN

PROJECT:

overzicht bebouwing/landschappelijke inpassing

OPDRACHTGEVER:

Pluimveeverwerking Jan van Ee B.V.

Wolweg 2

3776 LP Stroe

LOCATIE: Wolweg 2 te Stroe

SCHAAL: 1:1000

GETEKEND:

FORMAAT: A3

DATUM: 27/09/2017

WIJZIGING: 12/5/2021

ONDERDEEL:

**situatietekening met oppervlaktes
maten voor de uitvoering in het werk controleren**

PROJECTNUMBER:

BO-EE1

Blad 1 van 2

Van Westreenen Adviseurs

Anthonie Fokkerstraat 1a

3772 MP Barnevelde

T: (0342) 47 42 55

F: (0342) 47 42 81

Tel: (0542) 47 42 01
E: info@vibroelectronic.nl

Varsseveldseweg 65d

7131 JA Lichtenvoorde

T. (0544) 37 97 37

T: (0544) 37 37 37
F: (0544) 37 83 64

F: (0544) 37 83 04
E: info@www.wednesday.nl