


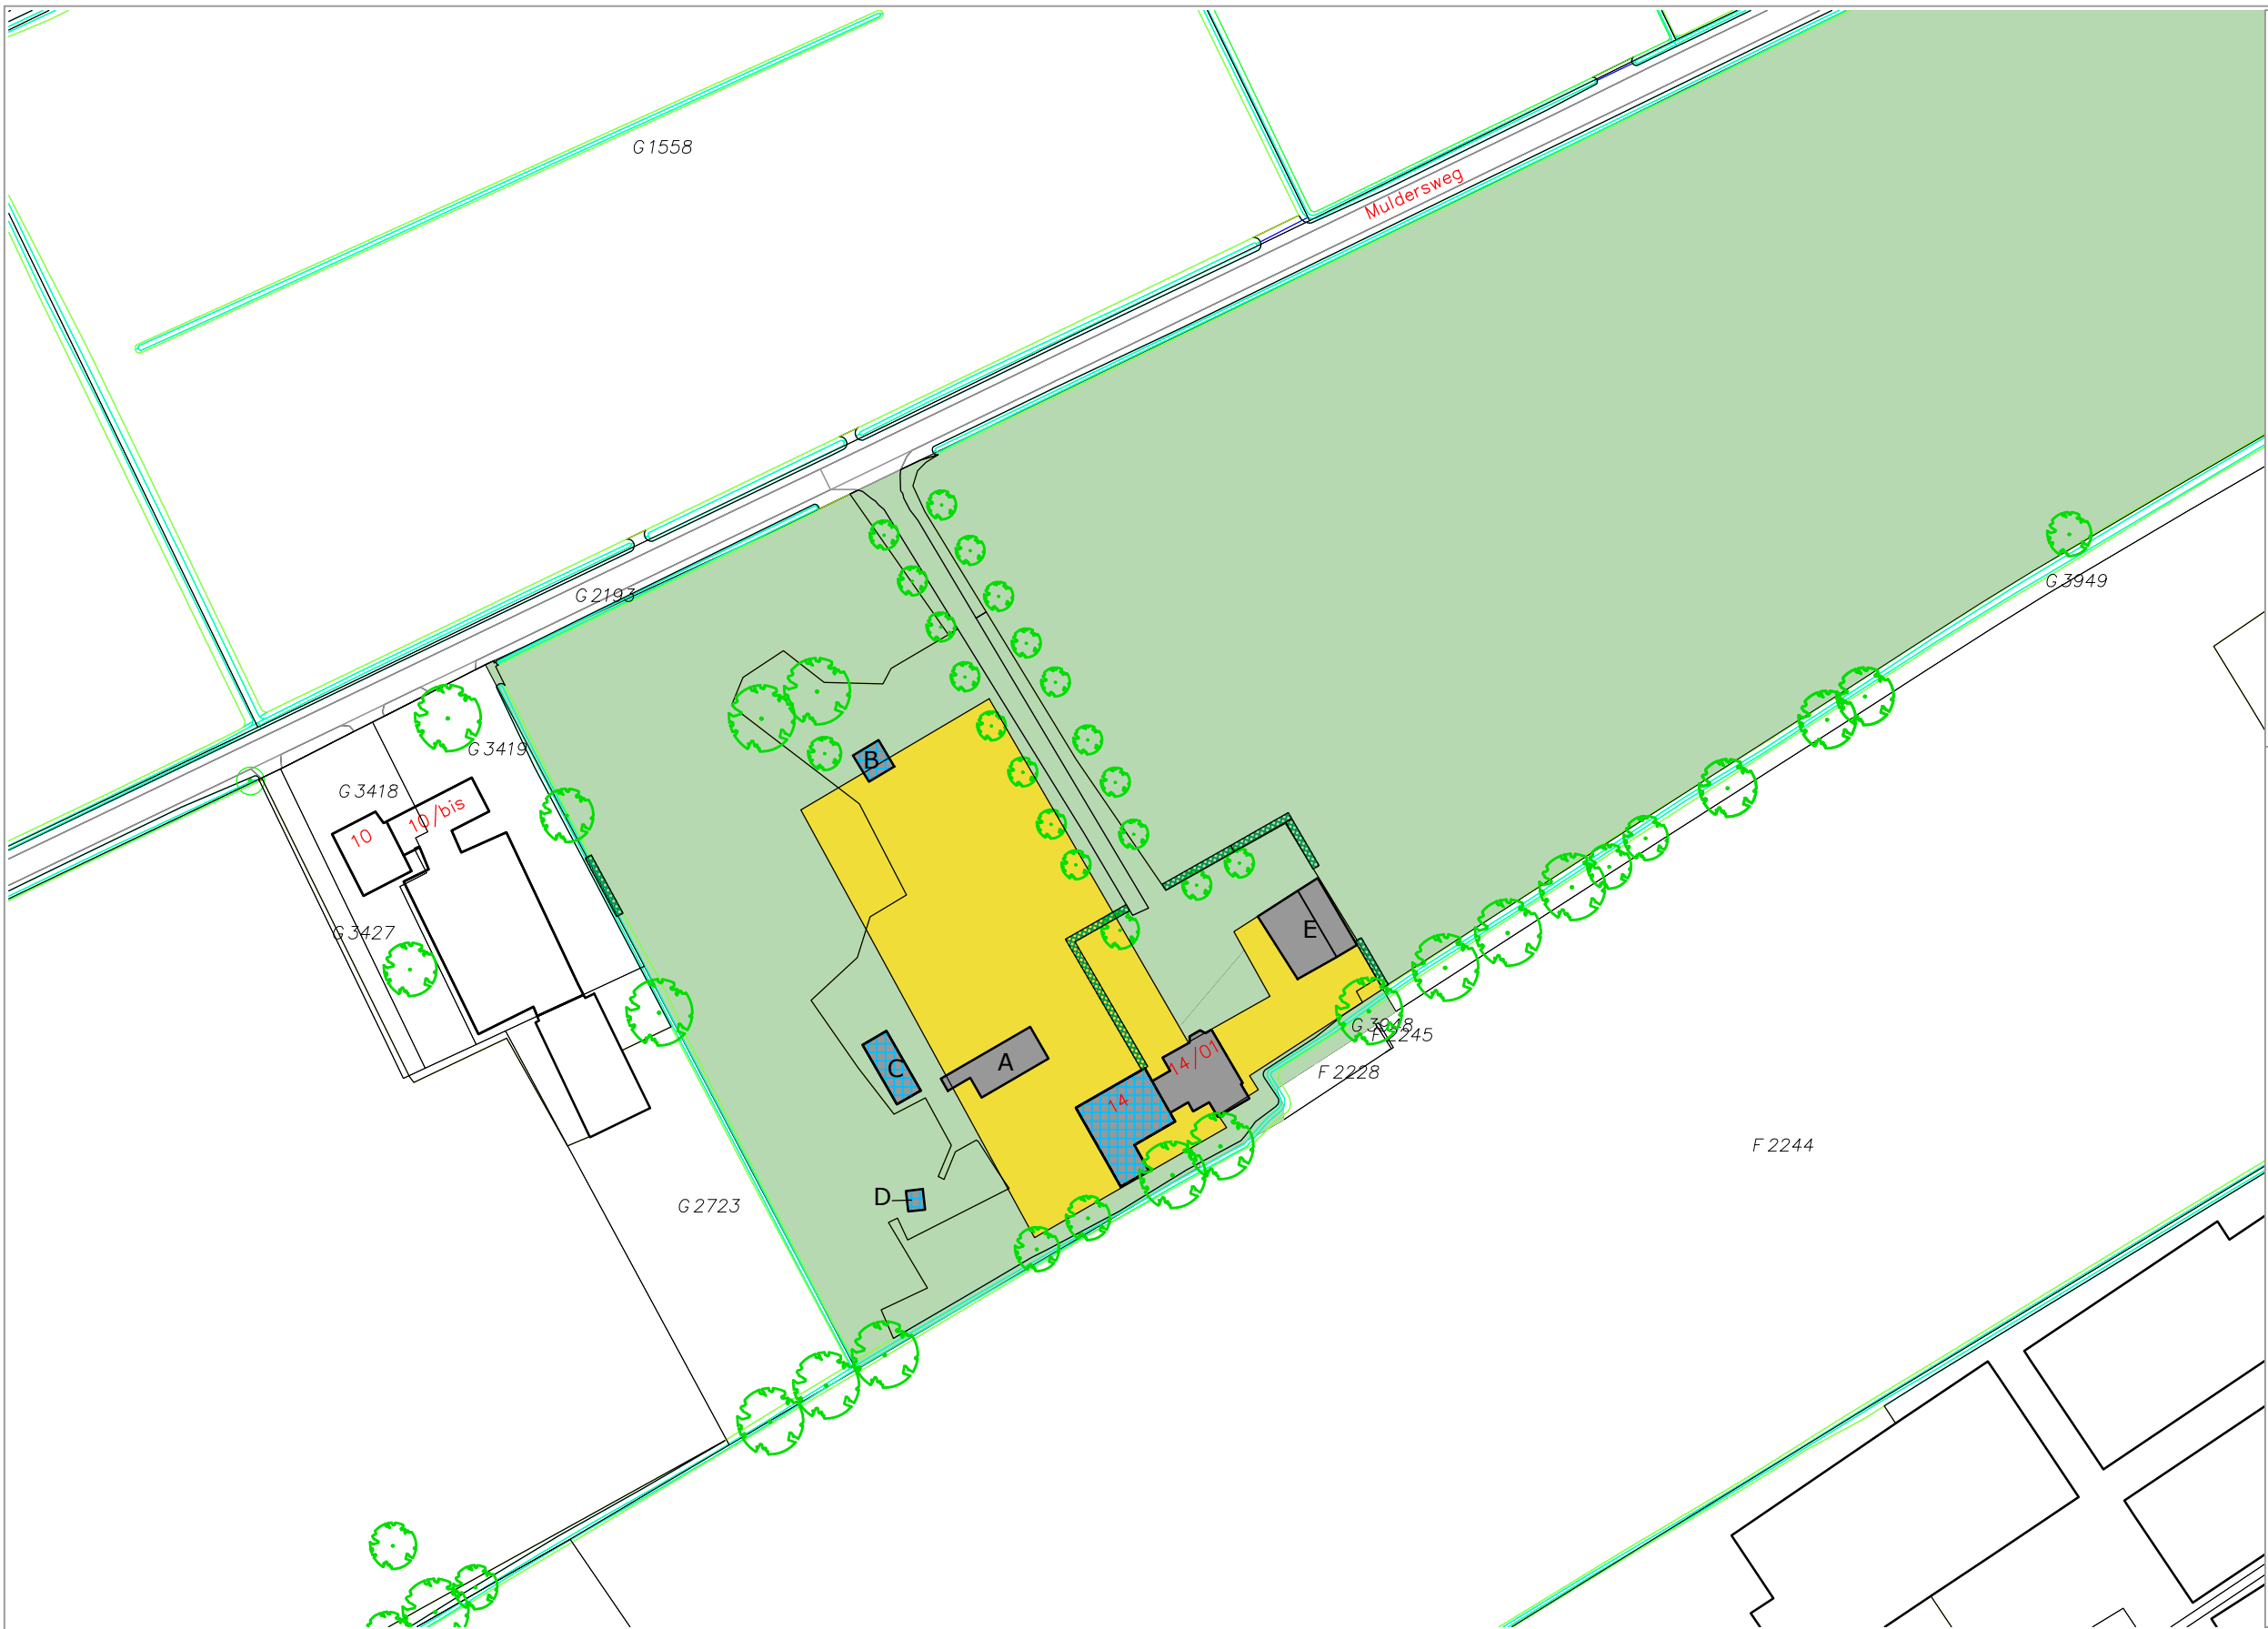

RENVOOI

bestaande bebouwing

te slopen bebouwing

nieuwe bebouwing

bestaande bomen/groen

bestaande haag

nieuwe bomen/bosplantsoen

bestemming Wonen

bestemming Tuin

bestemming Bedrijf

bestemming Agrarisch

Aanwezige bebouwing

14	Wooneenheid	
A	Bijgebouw	67 m ²
B	Bijgebouw	19 m ²
C	Bijgebouw	40 m ²
D	Bijgebouw	8 m ² +
		134 m ²
14/01	Wooneenheid	
E	Bijgebouw	112 m ²

Oppervlakte bestemmingsvlak Wonen: 2725m²
Bestemming Wonen
specifieke aanduiding - Woongebouw
Inhoud woongebouw 825 m²

MULDERSWEG 14 - 14/01

PROJECT

Situatie

Splitsen 1 woonbestemmingsvlak (woongebouw) in 2 woonbestemmingsvlakken

BESTAANDE SITUATIE

adres: Muldersweg 14, 3774TB Kootwijkerbroek

kad. bekend gem. Garderen sectie G , nr.3947

gewijzigd: a. ...

b. ...

dbl

architecten bureau

Meulunterseweg 34

6741 HN Lunteren

0318 482462

www.dbl-lunteren.nl

GETEKEND: BB

DATUM: 01-05-2020

PROJEKTNR: 20-045

TEKENINGNR: S-1