


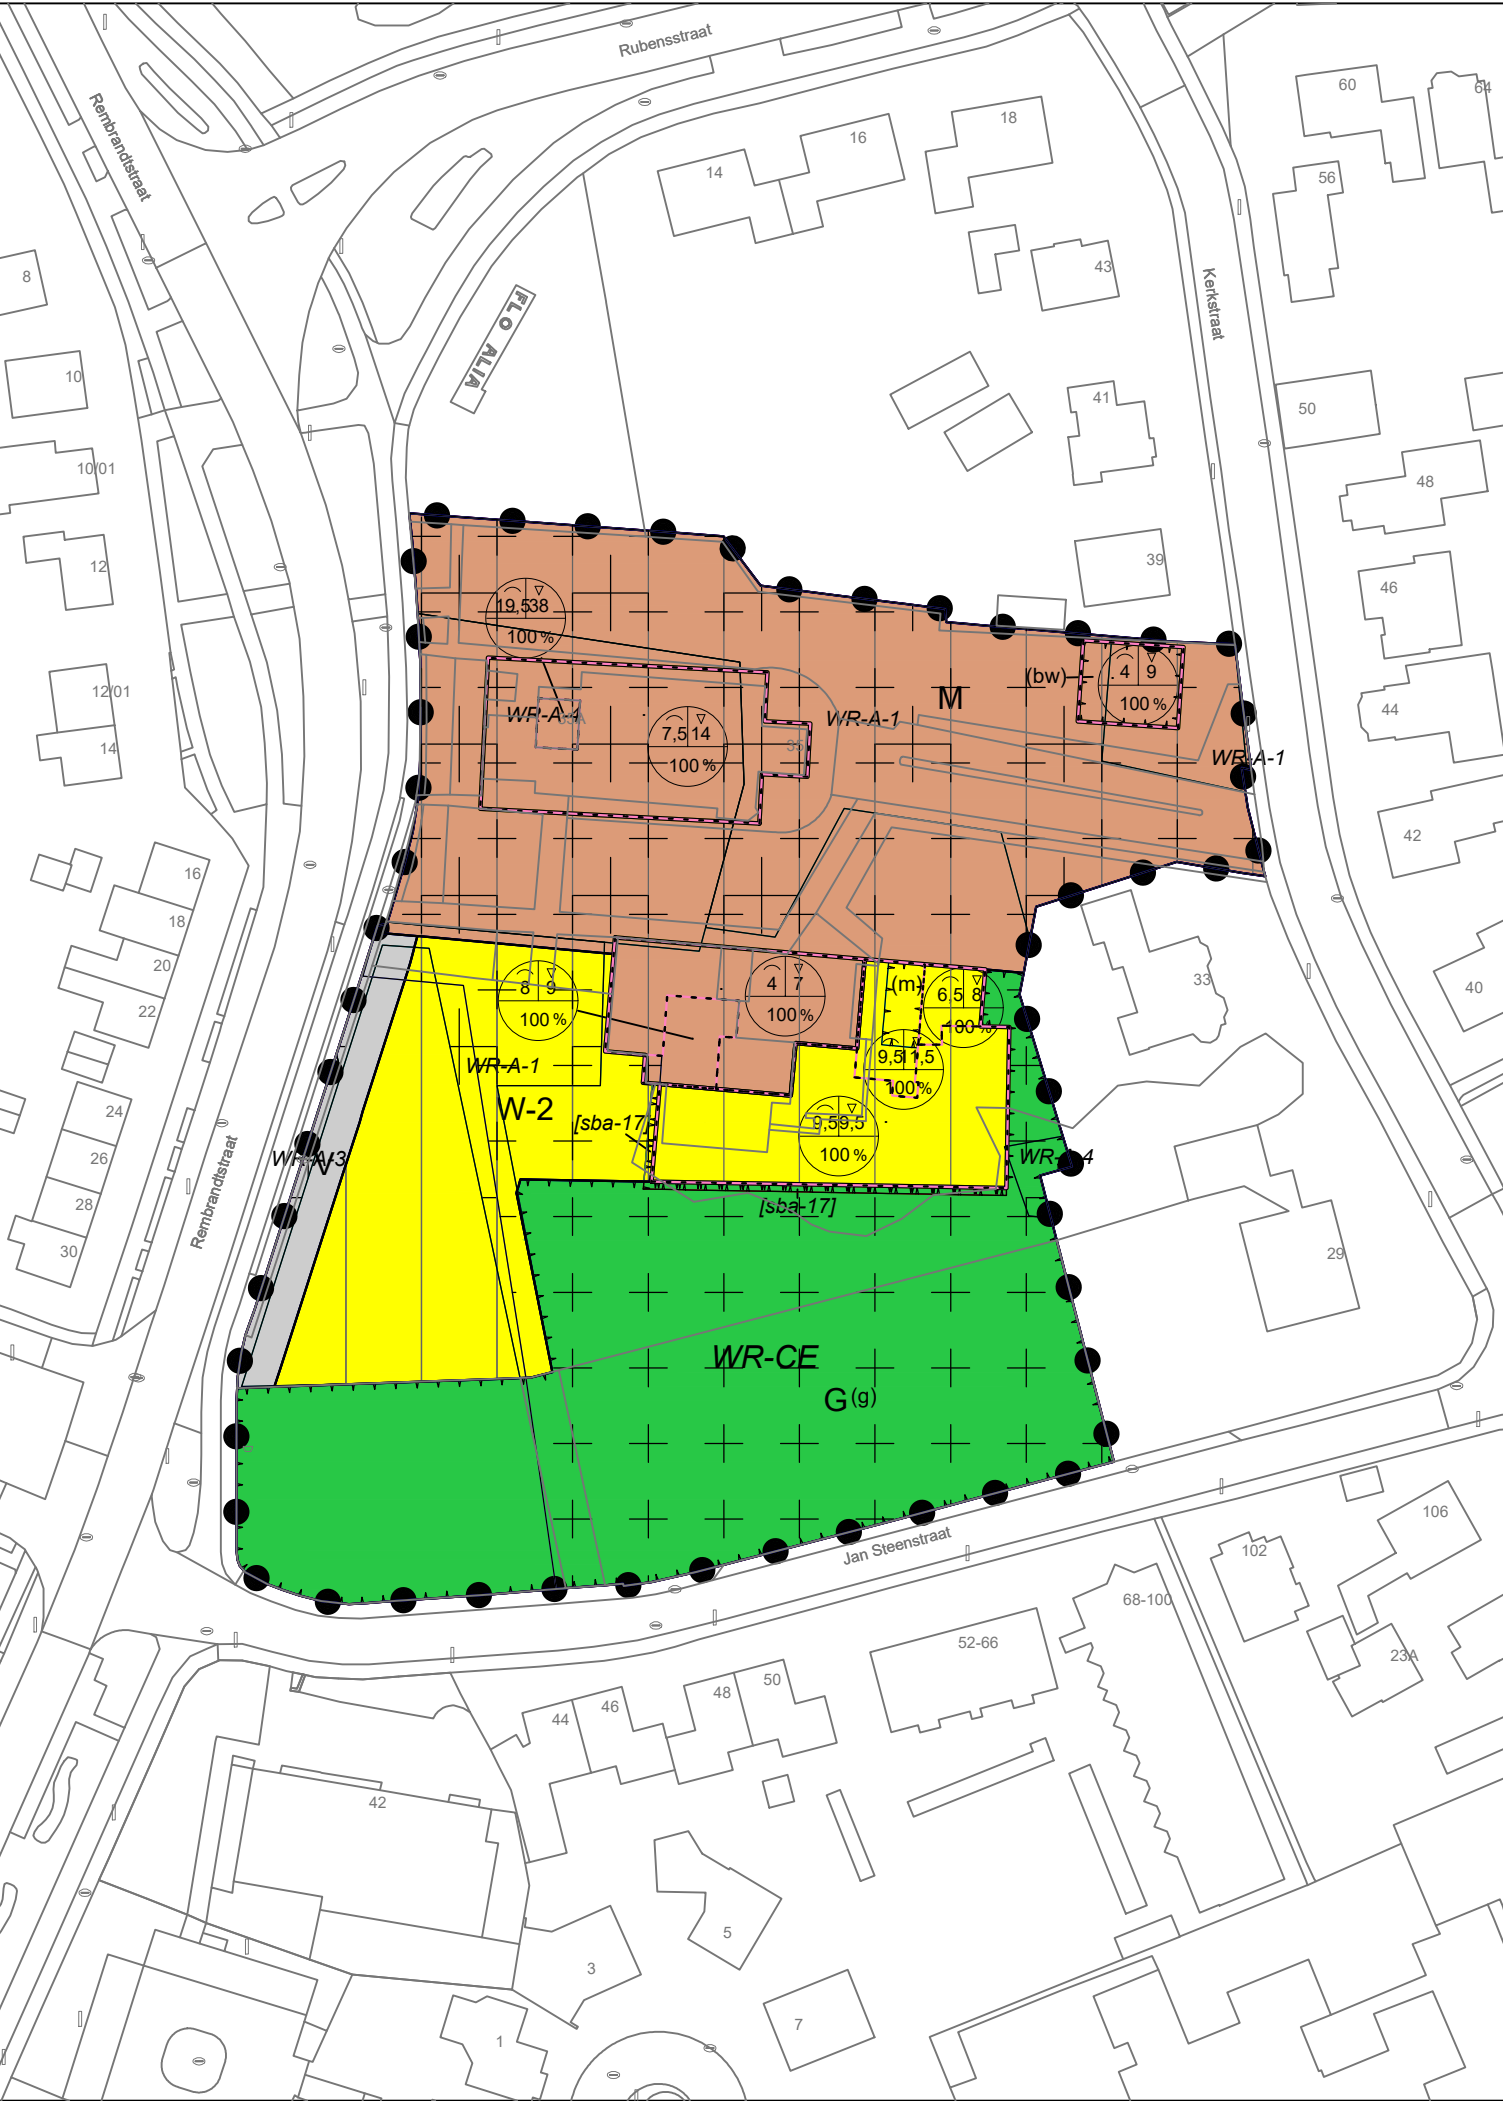

- Plangrens
- Enkelbestemmingen
- G

Groen
- M

Maatschappelijk
- V

Verkeer
- W-2

Wonen - 2
- Dubbelbestemmingen
- WR-A-1

Waarde - Archeologie 1
- WR-A-3

Waarde - Archeologie 3
- WR-A-4

Waarde - Archeologie 4
- WR-CE

Waarde - Cultureel erfgoed
- Gebiedsaanduidingen
- overige zone - voorwaardelijke verplichting 1
- overige zone - voorwaardelijke verplichting 2
- overige zone - voorwaardelijke verplichting 3
- Funcctieaanduidingen
- (bw)

bedrijfswoning
- (g)


groen
- (m)

maatschappelijk
- Bouwvlakken
- bouwvlak
- Bouwaanduidingen
- [sba-17]

specifieke bouwaanduiding - uitkraging
- Maatvoeringen
- 6,5 8

maximum goothoogte (m)
- 100 %

maximum bouwhoogte (m)
- maximum bebouwingspercentage (%)

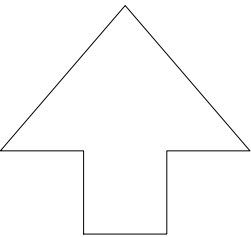

Bestemmingsplan
Kerkstraat-Rembrandtstraat

Ruimtelijke Ontwikkeling

Getekend	Team SDO	Status	Vastgesteld
Datum	06-10-2021	Tekeningnummer	1458-0003
Schaal	1: 1.000	Formaat	A3
Filenaam	1458-0003-4-plot.dwg		