


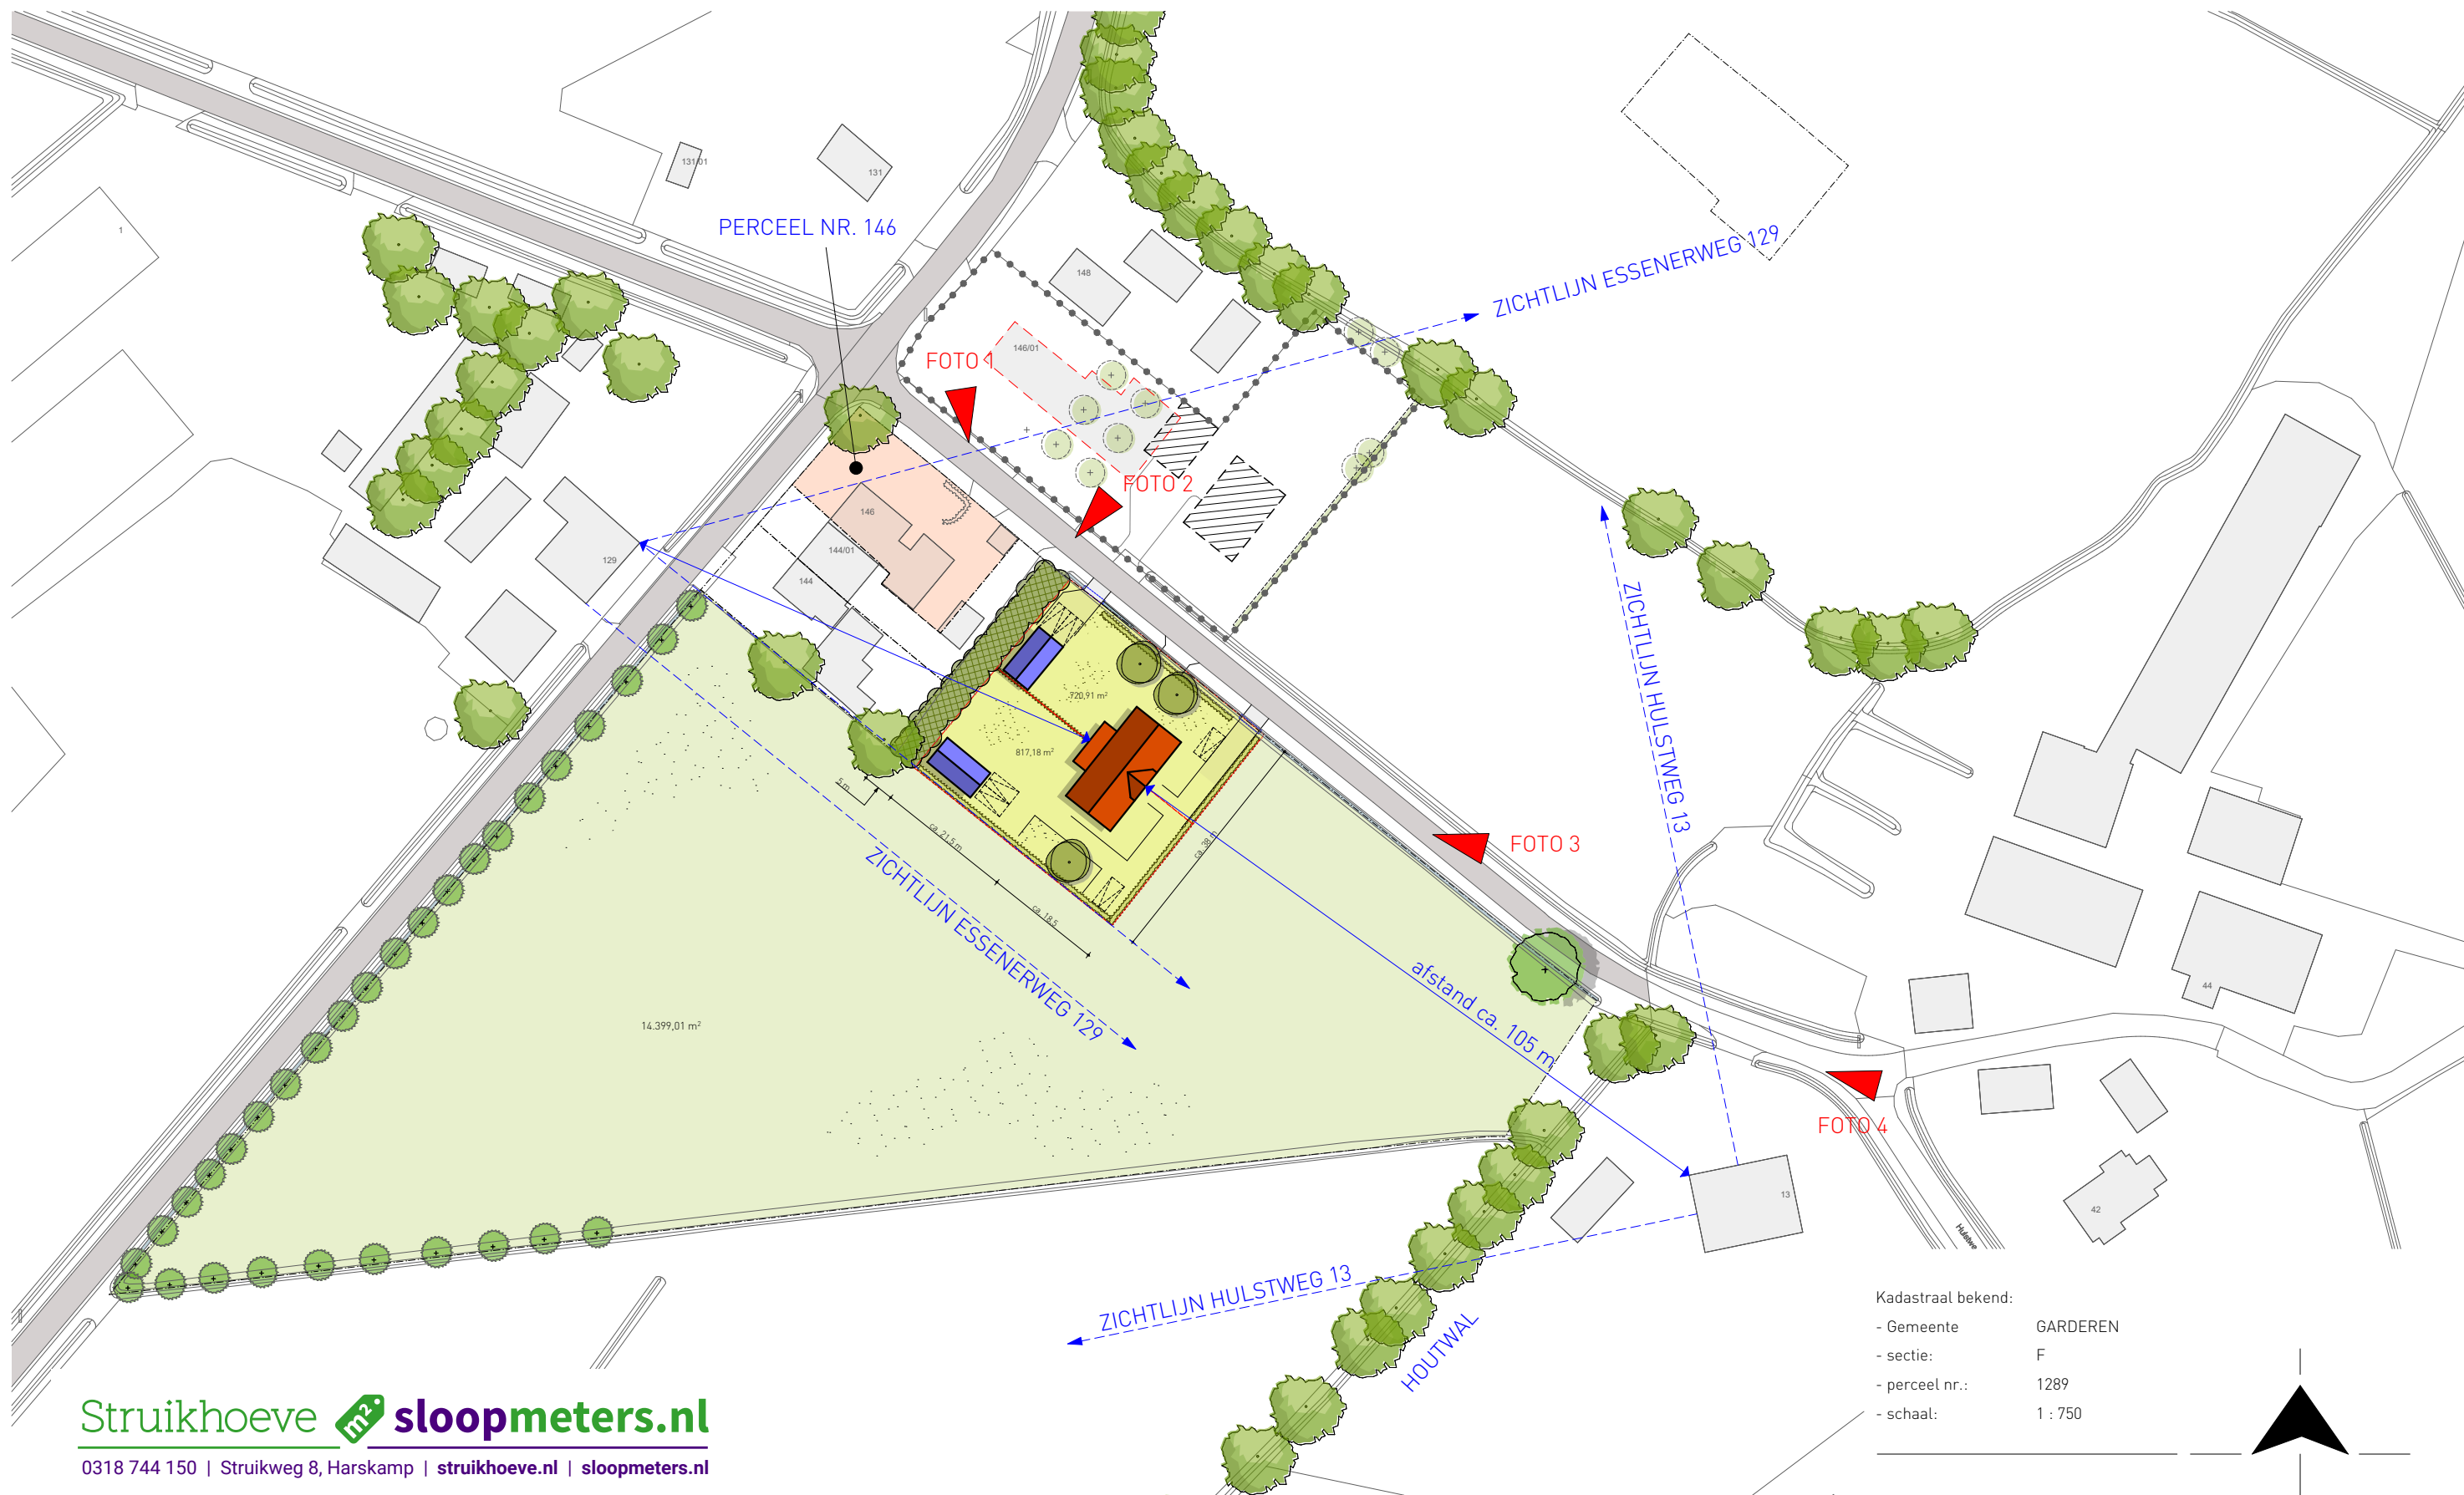

Struikhoeve ^{m²} sloopmeters.nl

0318 744 150 | Struikweg 8, Harskamp | struikhoeve.nl | sloopmeters.nl

projectnr.

3623

onderwerp

OVERZICHT

HULSTWEG ONGEN., KOOTWIJKERBROEK

datum: 15 februari 2022

schaal: 1 : 1000

LANDBORG

■ BENUT DE RUIMTE

LANDBORG

HOLEVOETPLEIN 301

POSTBUS 2

3925 ZG

SCHERPENZEEL

033 - 30 31 060

INFO@LANDBORG.NL

WWW.LANDBORG.NL