



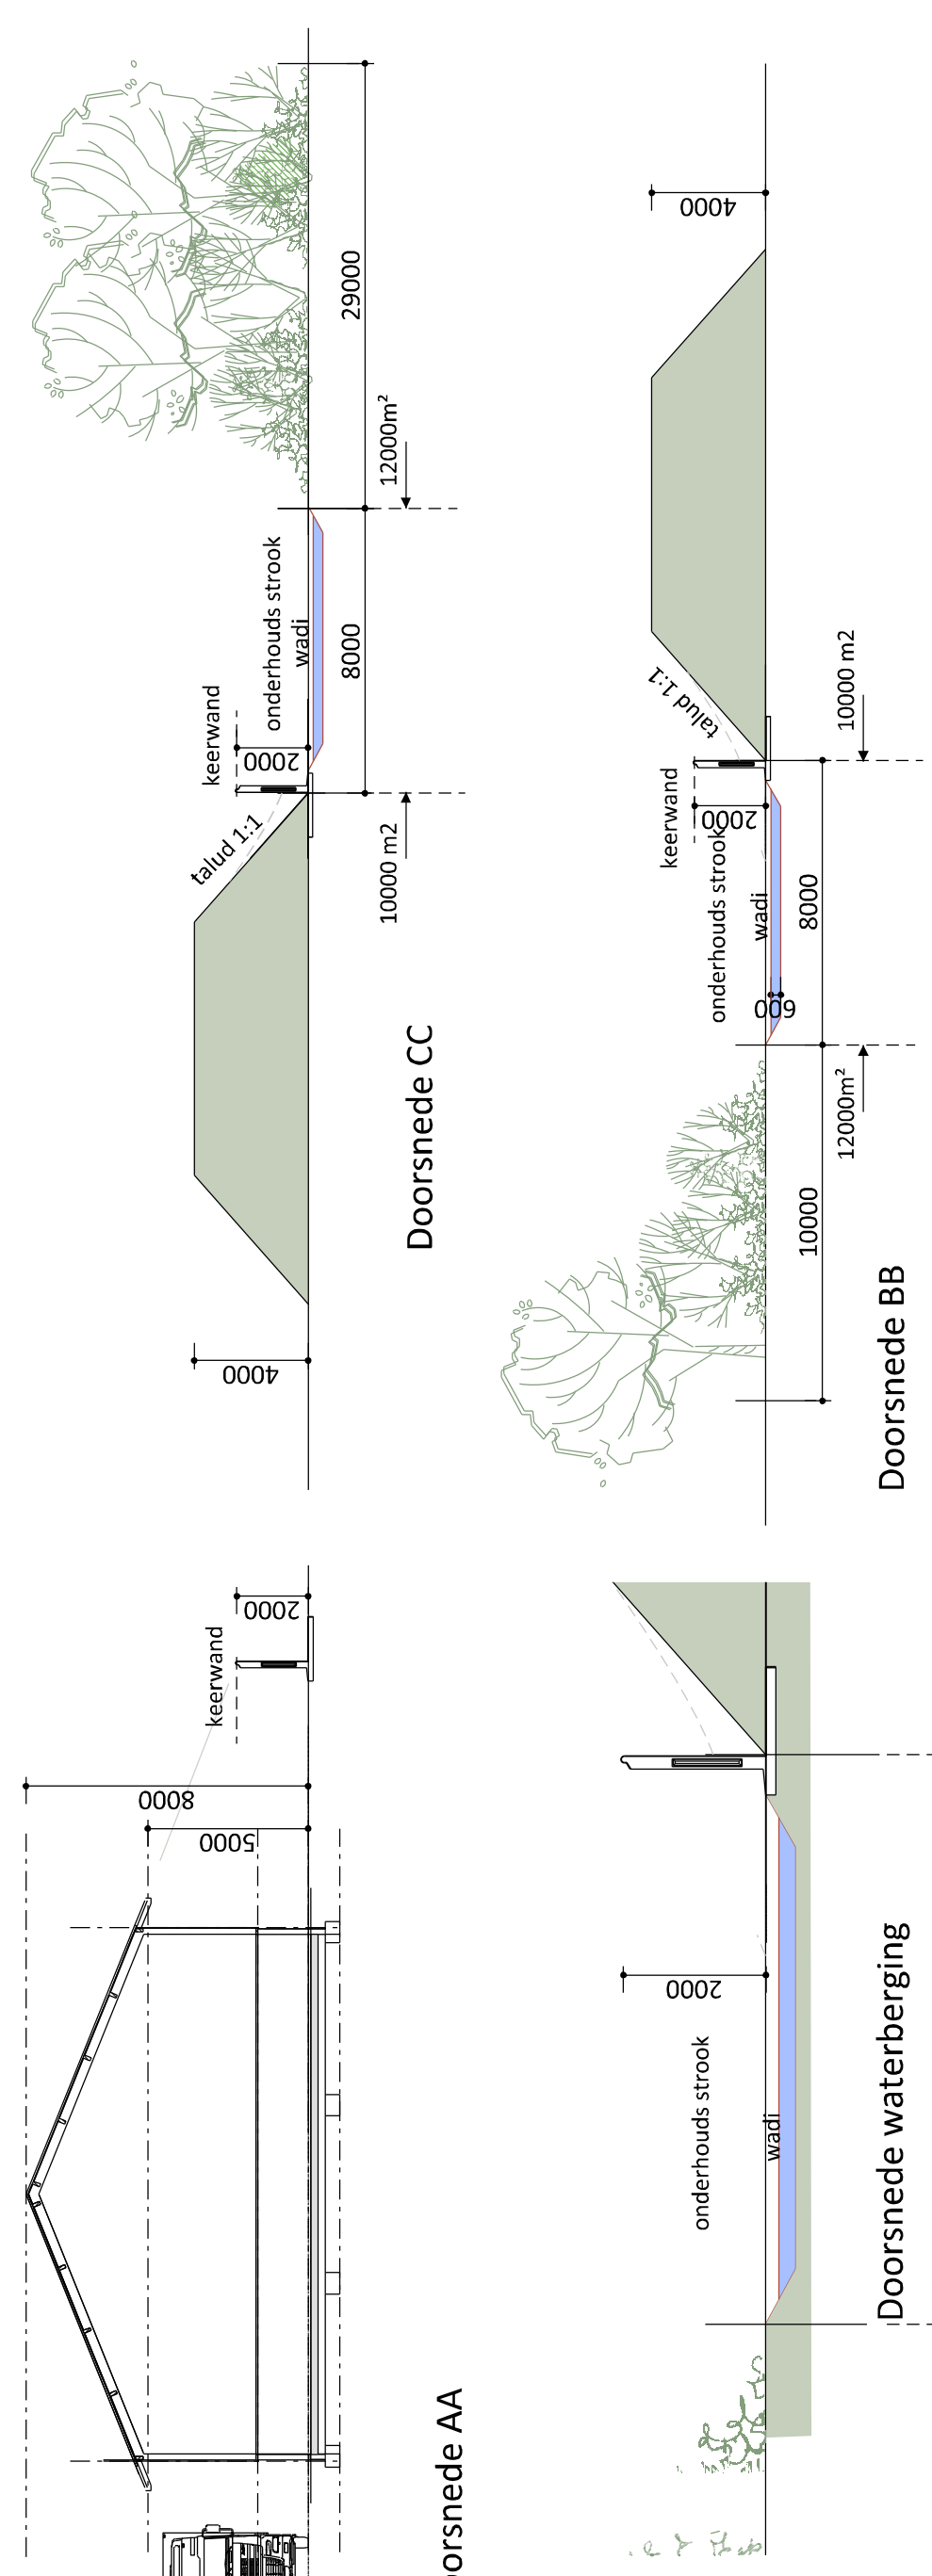

NATUURINCLUSIEF INRICHTEN BUITENRUIMTE

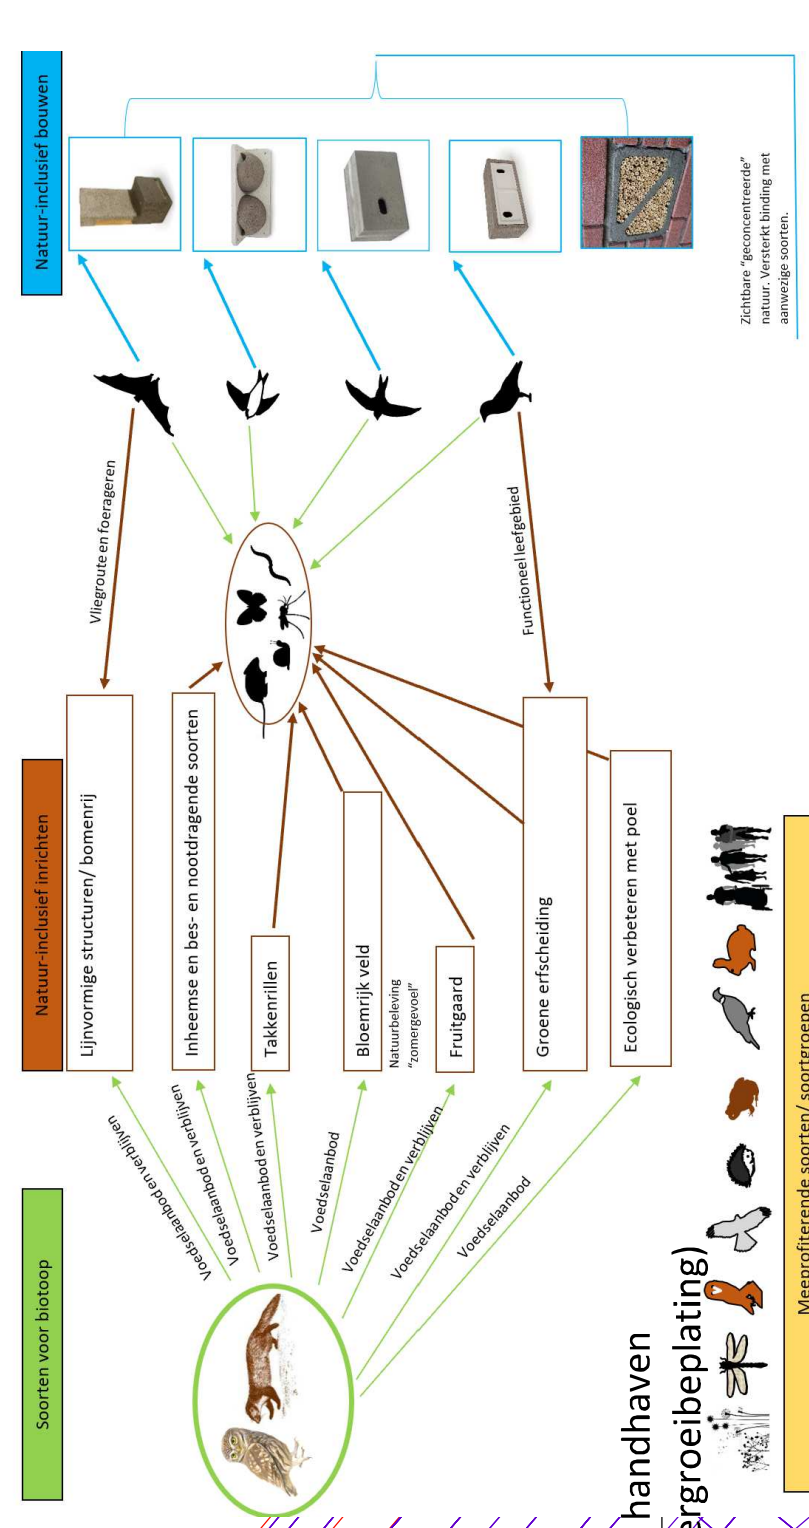

BEPLANTINGSPLAN			
Nr.	Weedschappelijke naam.	Aantal.	Stammetel/hogte (cm).
A	Crataegus monogyna	30%	60-80
B	Quercus robur	bestand	bestand
C	Alnus glutinosa	30-40	10-12
D	Quercus robur	bestand	bestand
E	Alnus glutinosa	3-4	10-12
F	Quercus robur	13-14	10-12
G	Quercus robur	13-14	10-12
H	Quercus robur	bestand	bestand
I	Quercus robur	13-14	10-12
J	Quercus robur	13-14	10-12
LEGENDA

- watergang
- bestaande beplanting
- nieuwe beplanting



PROJECT: Impassing
OPDRACHTGEVER: Beheermij H Verhoef & zn - Team Energy bv
LOCATIE: Oude Essenerweg ongenummerd Kootwijkerbroek

SCHAAL: 1:200
GETEKEND: TB
FORMAAT: A1
DATUM: 15-2-2021
WIJZIGING: 14-09-2023

ONDERDEEL: bedrijfsplattgrond
Maten voor uitvoering in het werk te controleren

PROJECTNUMMER: OV-ESSENERWEG