


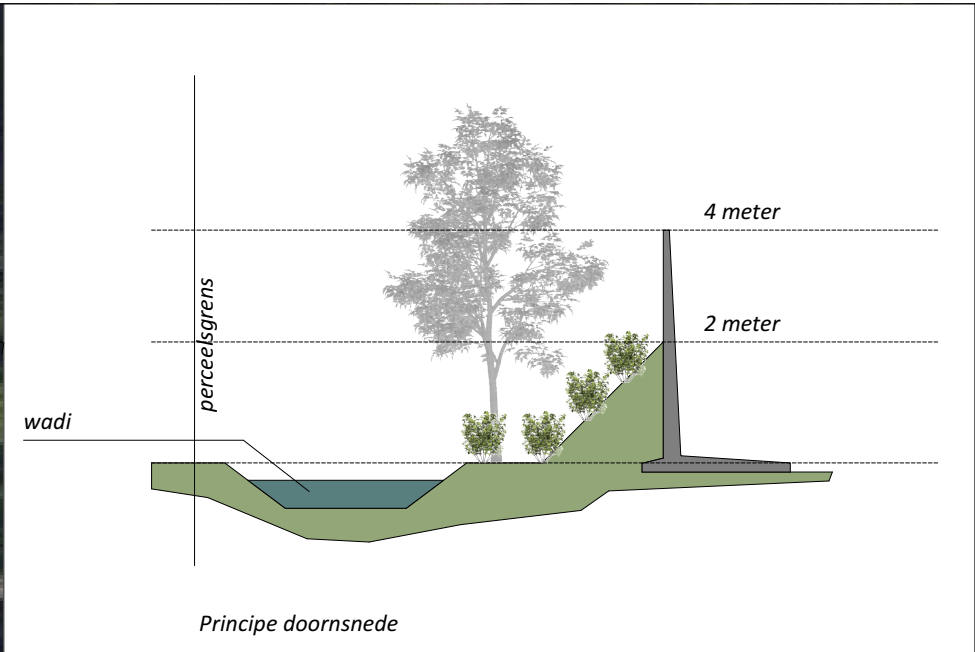

BEPLANTINGSPLAN

A. Aan te planten Beukenhagen:
* 5 Stuks per m²
- *Fagus sylvatica* (beuk)

80/100 745 st.

B. Aan te planten Bomenrij:
* plantafstand 10 meter
- *Quercus Robur* (zomereik)

25/30 16 st.

C. Aan te planten houtwal met onderbeplanting:
* plantverband 1,5 m² x 1,5 m²; gemengd geplant
- *Quercus robur* (zomereik)
- *Anulus glutinosa* (els)
- *Betula pendula* (ruwe berk)
- *Amelancier lamarckii* (krentenboomje)
- *Prunus spinosa* (sleedoorn)
- *Crataegus monogyna* (meidoorn)
- *Acer compostre* (veldesdoorn)
- *Corylus avellana* (hazelaar)
- *Sobus Aucuparia* (lijsterbes)

25/30 10 st.
25/30 10 st.
25/30 11 st.
80/100 55 st.
80/100 55 st.
80/100 60 st.
80/100 60 st.
80/100 55 st.
80/100 60 st.

D. Aan te planten fruitboomgaard:
* plantverband 4,5 m² x 4,5 m²; gemengd geplant
- *Malus Domestica* (Appel)
- *Pyrus Communis* (Peer)
- *Prunus Avium* (Kers)
- *Prunus Subg.* (Pruimenboom)

14/16 3 st.
14/16 3 st.
14/16 3 st.
14/16 3 st.

LEGENDA:

- heggen/ hagen
- bestaande beplanting
- nieuwe beplanting
- functie aanduiding
- Talud volgens principetekening
- bouwblok
- bebouwing
- watergang

0m 100m



VanWestreenen
ADVISEURS RUIMTELIJKE ONTWIKKELING

Van Westreenen Adviseurs

Scherpenzeelseweg 11
3772 MD Lunteren
T: (0342) 47 42 55
F: (0342) 47 42 81
E: info@vanwestreenen.nl

Varsseveldseweg 65d
7131 JA Lichtenvoorde
T: (0544) 37 97 37
F: (0544) 37 83 64
E: info@vanwestreenen.nl

Haarweg 9a
7651 KE Tubbergen
T: (0546) 70 65 86
F: (0544) 37 83 64
E: info@vanwestreenen.nl

PROJECT:

Landschappelijke inpassing

OPDRACHTGEVER:

H. Verhoef
Garderbroekerweg 241
3774 JE Kootwijkerbroek

LOCATIE:

Garderbroekerweg 241 te Kootwijkerbroek

ONDERDEEL:

Landschappelijke inpassing
Maten voor de uitvoering in het werk controleren

SCHAAL:

1:1000

GETEKEND:

SK

FORMAAT:

A2

DATUM:

27-06-2023

WIJZIGING:

14-09-2023

PROJECTNUMMER:

202306LI-Garderbroekerweg
Blad 1 van 1