


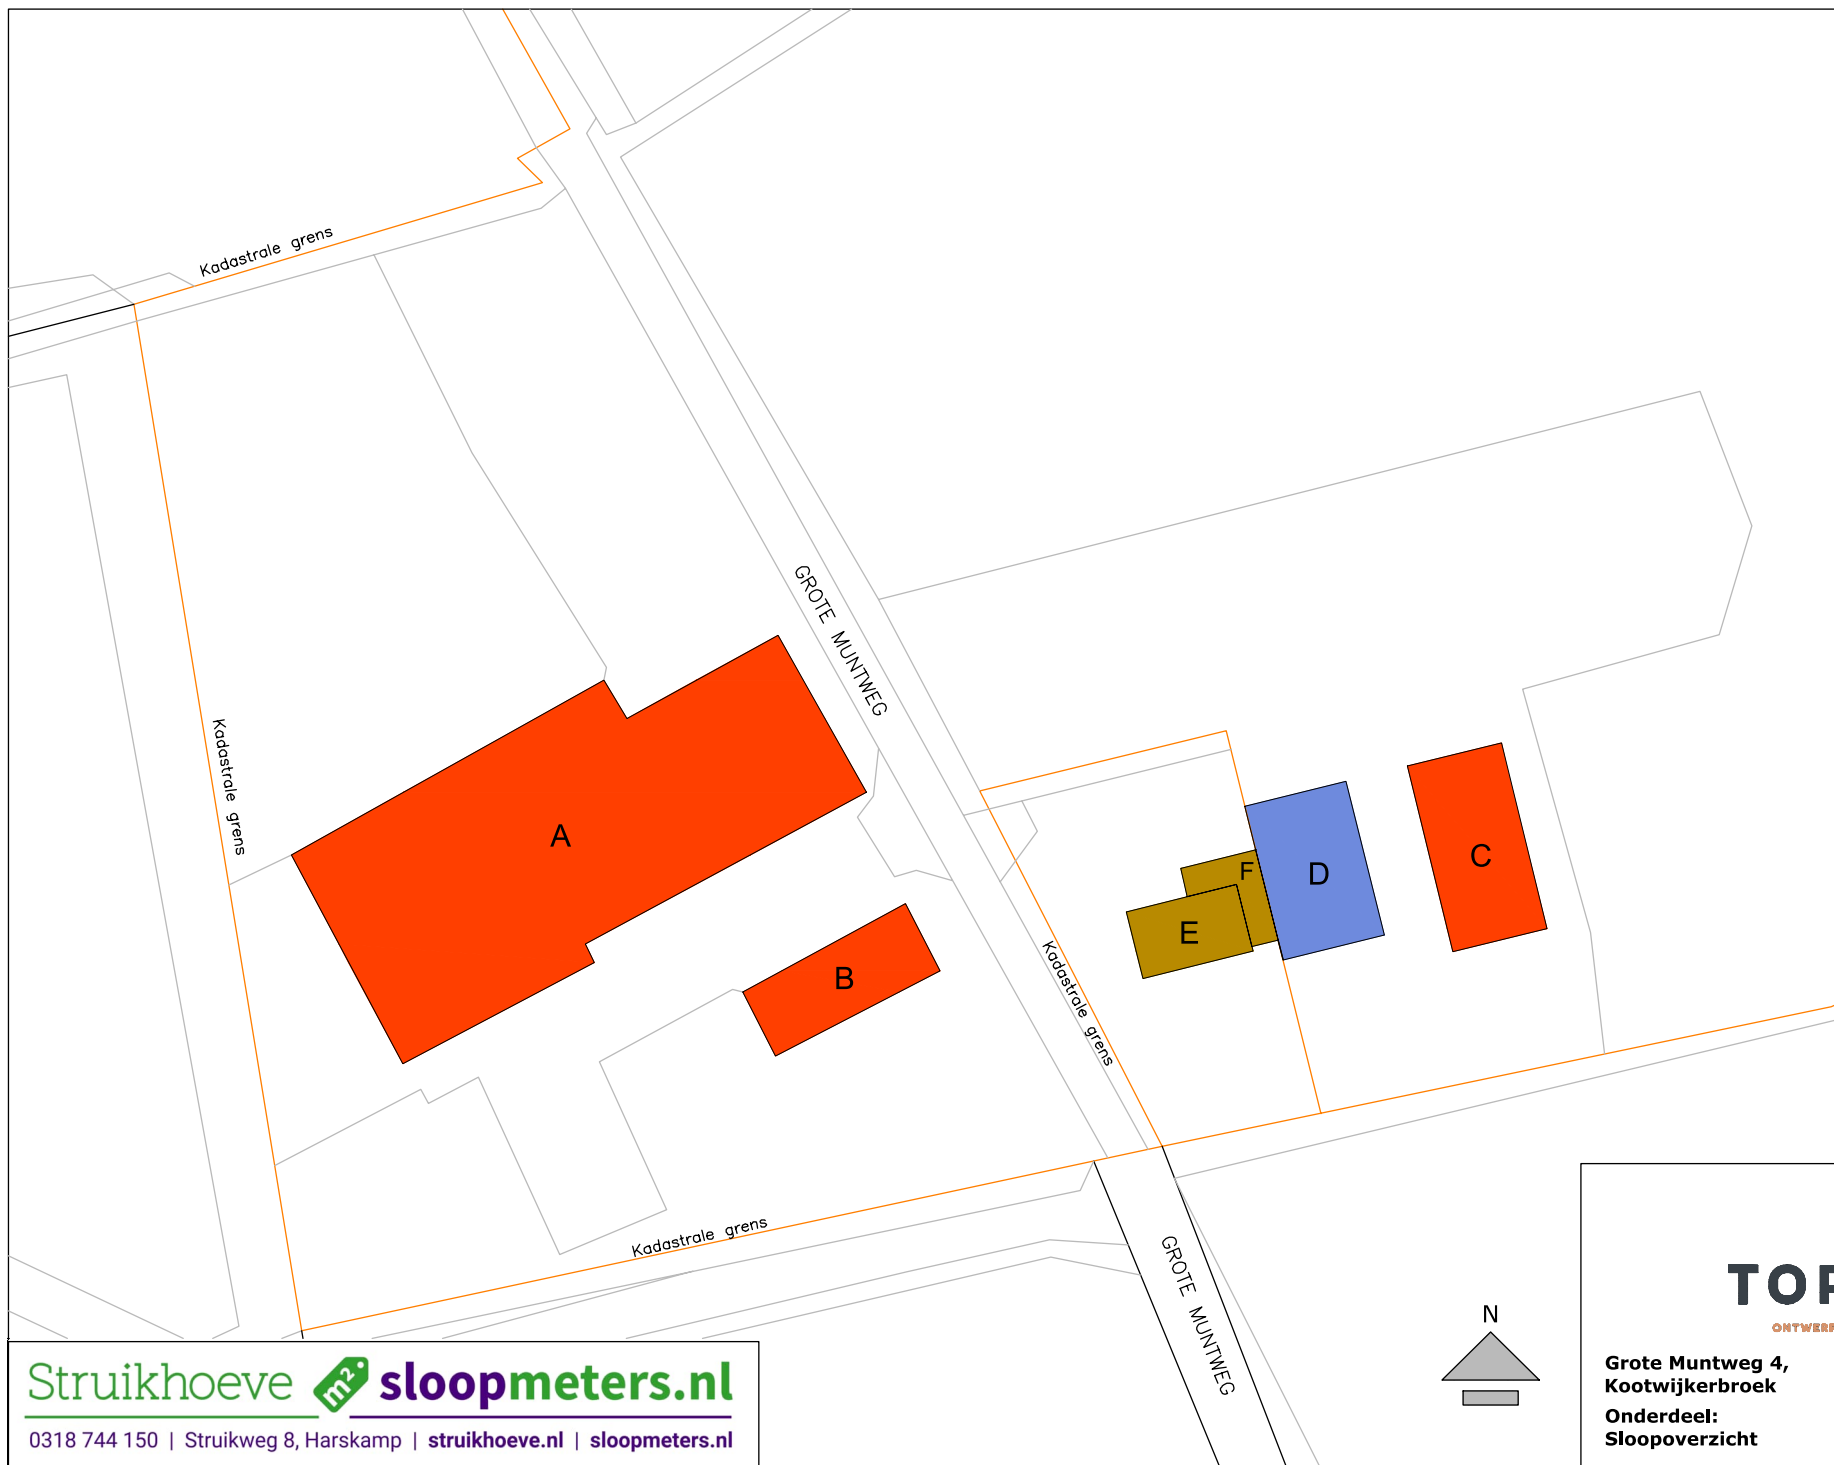

OPPERVLAKTES

-  Te handhaven woning + aanbouw
-  Te handhaven bebouwing
-  Te slopen bebouwing

A	1398,4m ²
B	175,6m ²
C	223,2m ²

Totaal te slopen:
= 1797,20m²

Kadastraal bekend:

- Gemeente: Garderen
- Sectie: G
- Perceel nr.: 4444, 4445




TOPPZO

ONTWERP & BOUWADVIES

**Grote Muntweg 4,
Kootwijkerbroek**
**Onderdeel:
Sloopoverzicht**

DU-01: Blad 03
schaal: 1:600
formaat: A3
datum: 20-04-2023
getekend: JT

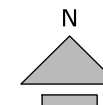

Struikhoeve  **sloopmeters.nl**

0318 744 150 | Struikweg 8, Harskamp | struikhoeve.nl | sloopmeters.nl