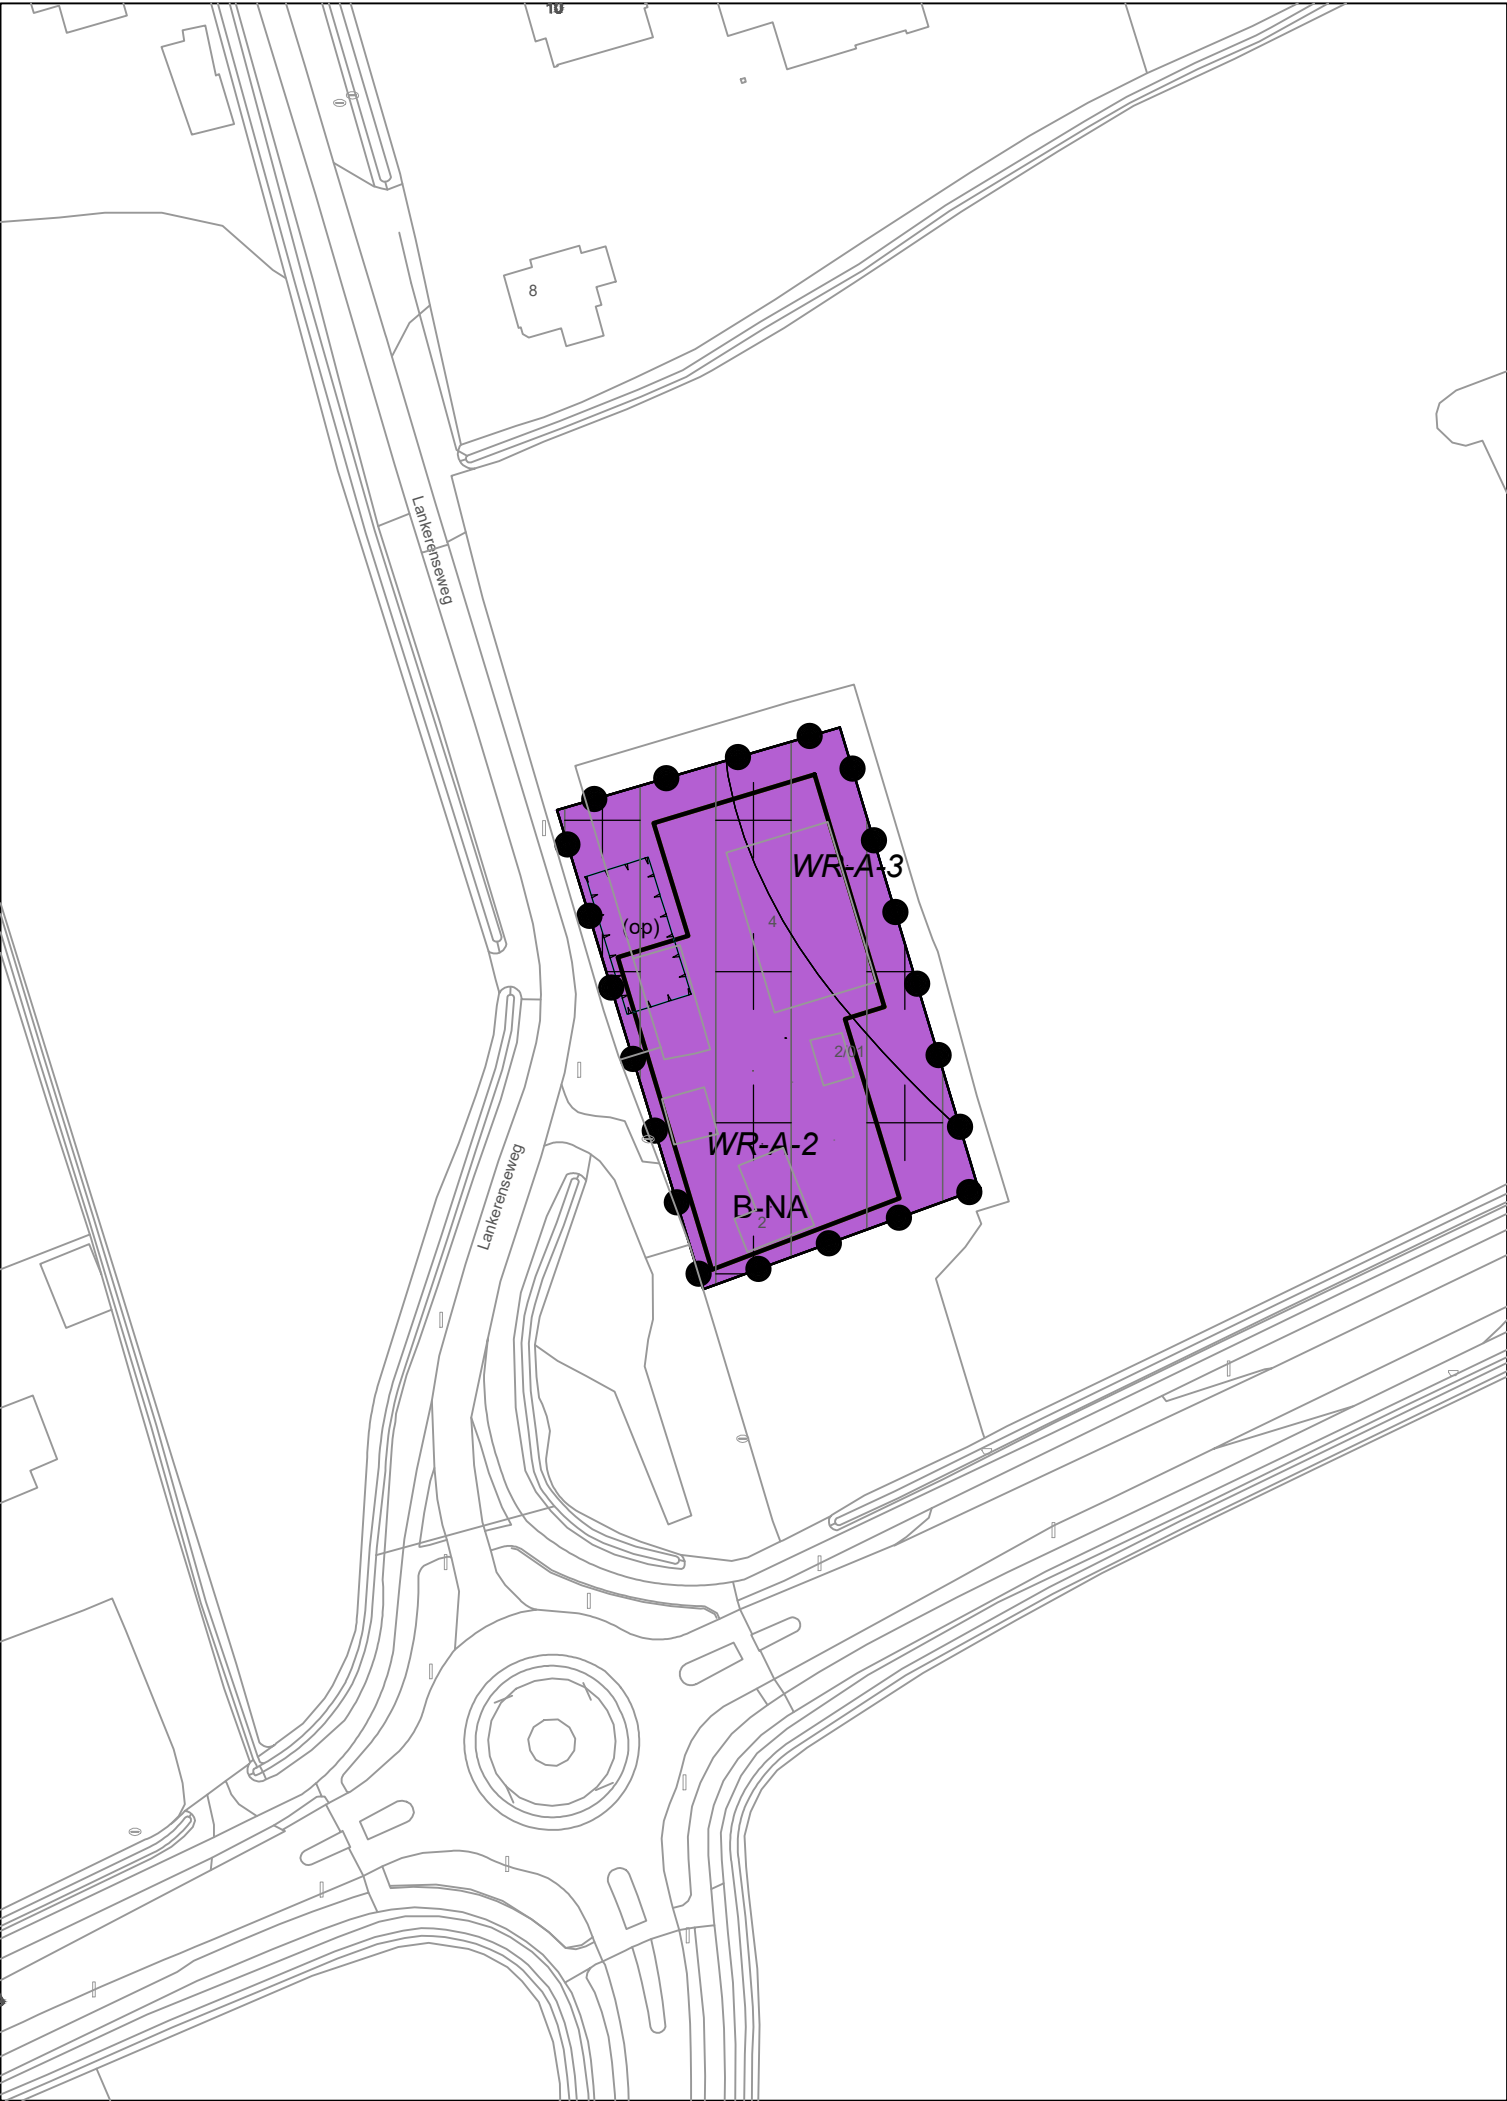


Plangebied

Enkelbestemmingen

B-NA Bedrijf - Niet agrarisch

Dubbelbestemmingen

WR-A-2 Waarde - Archeologie 2

WR-A-3 Waarde - Archeologie 3

Gebiedsaanduidingen

overige zone - voorwaardelijke verplichting 1


overige zone - voorwaardelijke verplichting 2

Funcitieaanduidingen

(op) opslag

Bouwvlakken

bouwvlak

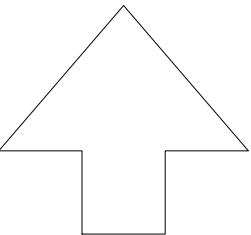

Bestemmingsplan
Lankerenseweg VIII

Leefomgeving-RO

Getekend	Team SDO	Status	Vastgesteld
Datum	14-03-2024	Tekeningnummer	1772-0002
Schaal	1: 1.000	Formaat	A3
Filenaam	1772-0002-4-plot.dwg		