


GEWENSTE SITUATIE (PLANKAART)

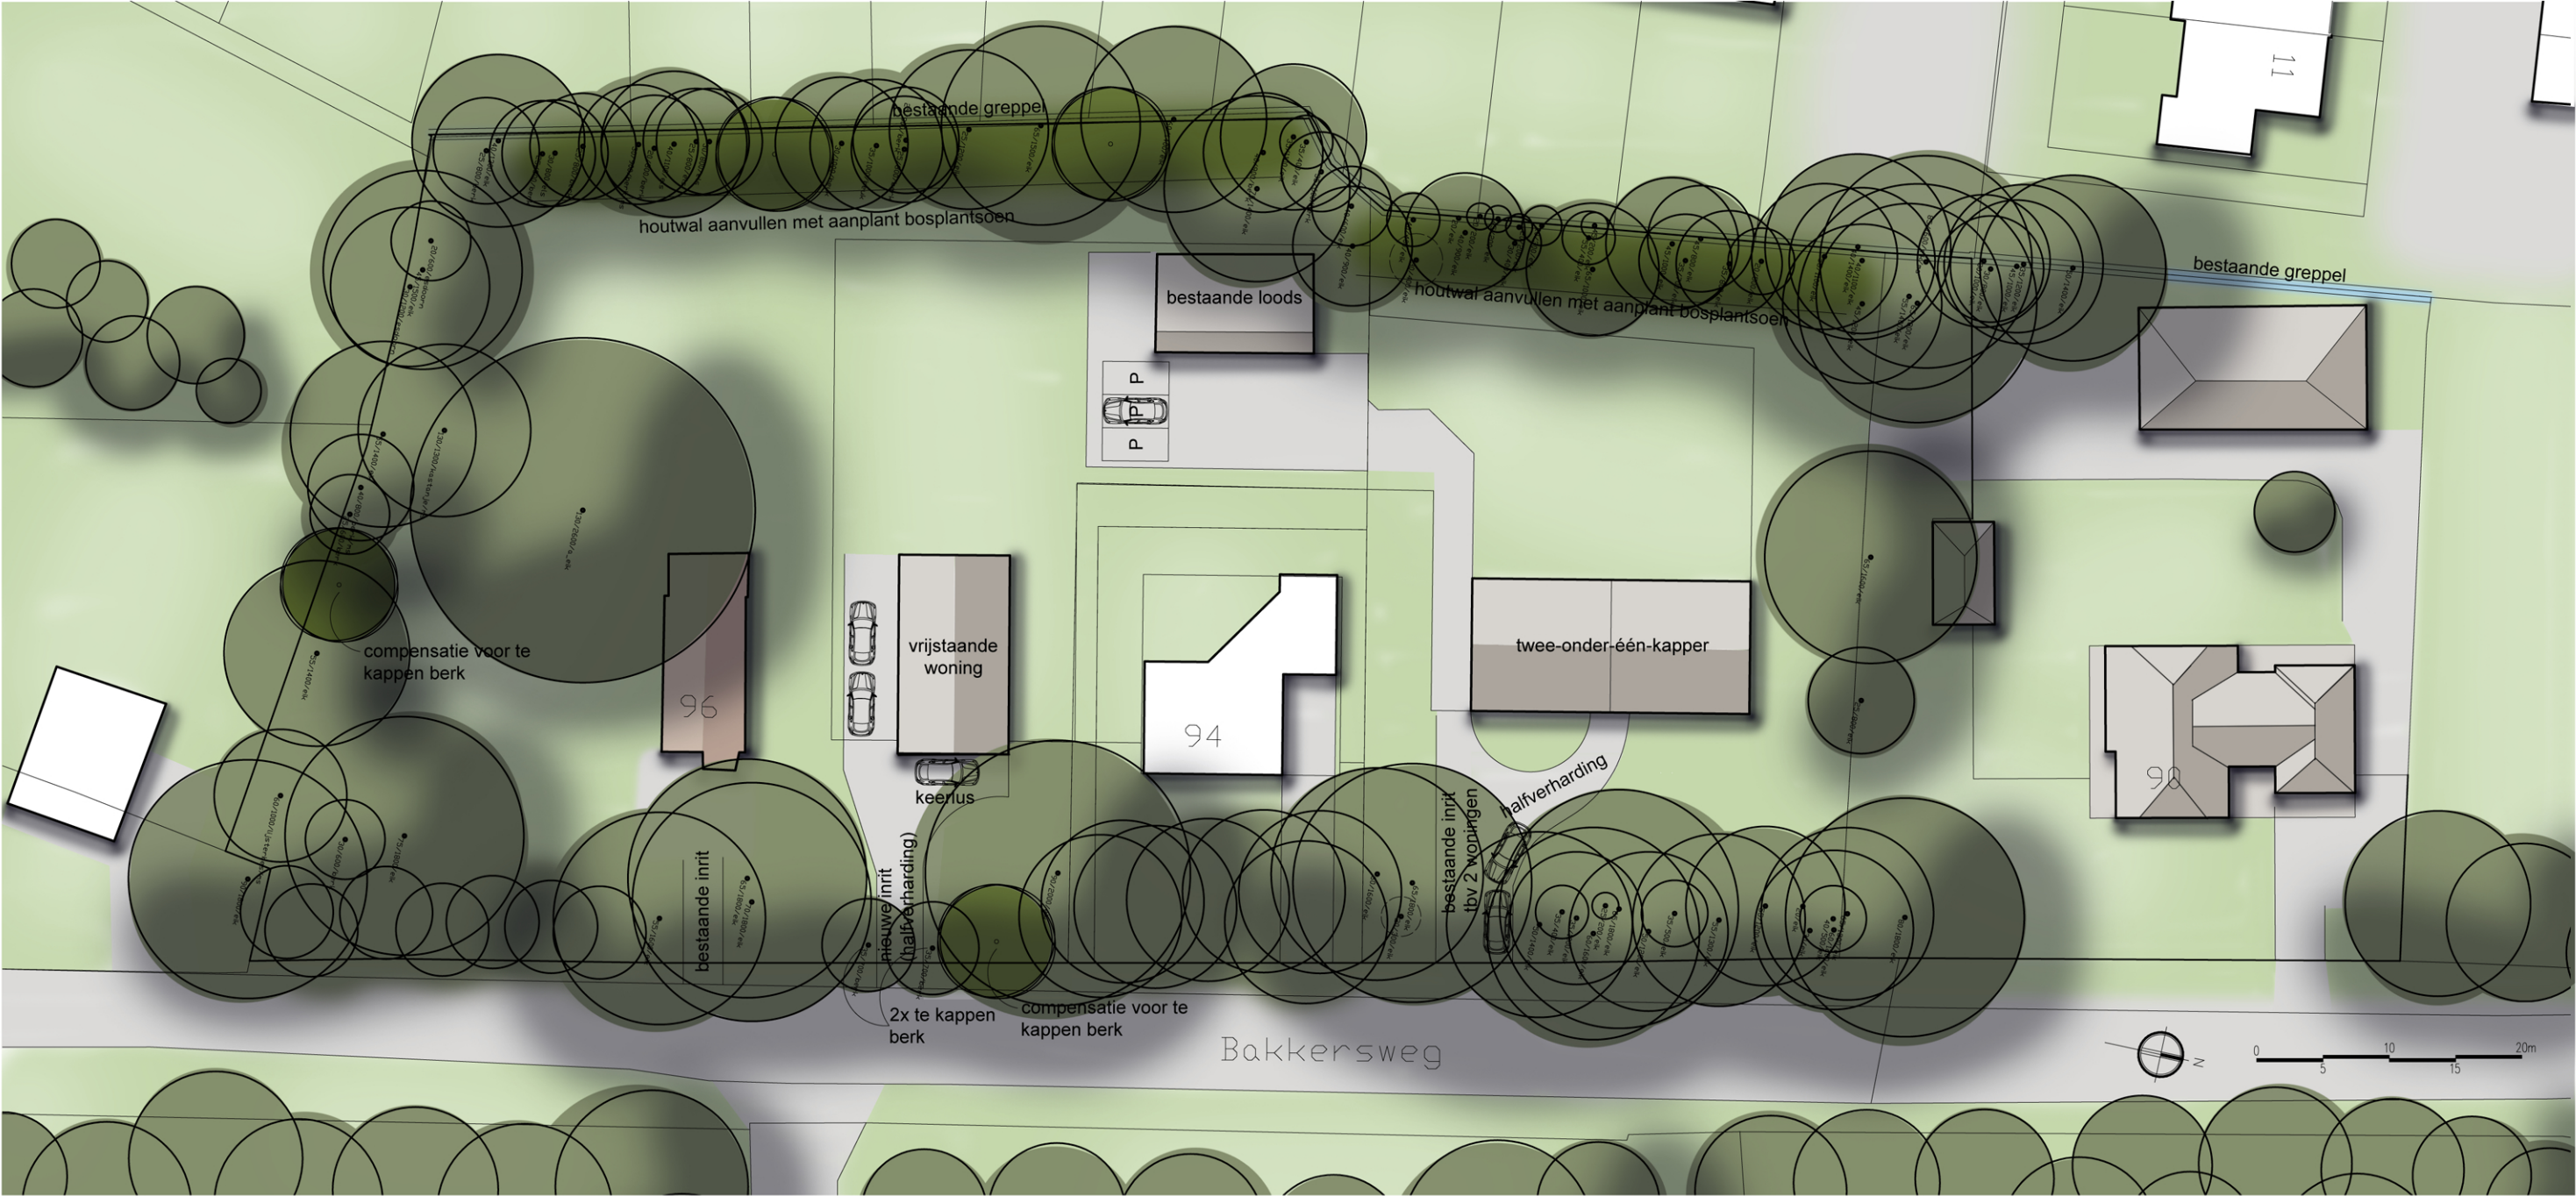

LEGENDA



BESTAANDE
BOMEN



NIEUWE
BOMEN

BAKKERSWEG 90, 92 EN 96

PROJECT:
LANDSCHAPPELIJK
INPASSINGSPLAN BIJ
EEN KAVELSPLITSING

LOCATIE:
BAKKERSWEG 90 (92 EN 96)
3781 GP VOORTHUIZEN

STATUS:
DEFINITIEF ONTWERP



BURO BINNENVELD
Tuin- en landschapsonderwerp

DATUM:
13-9-2023

PROJECTNR:
BB 22.14

PAPIERFORMAAT
A3

BURO BINNENVELD
TUIN- EN LANDSCHAPSONDERWERP
DIJKGRAAF 32B
6721 NL BENNEKOM
06-12192241
WWW.BUROBINNENVELD.NL