


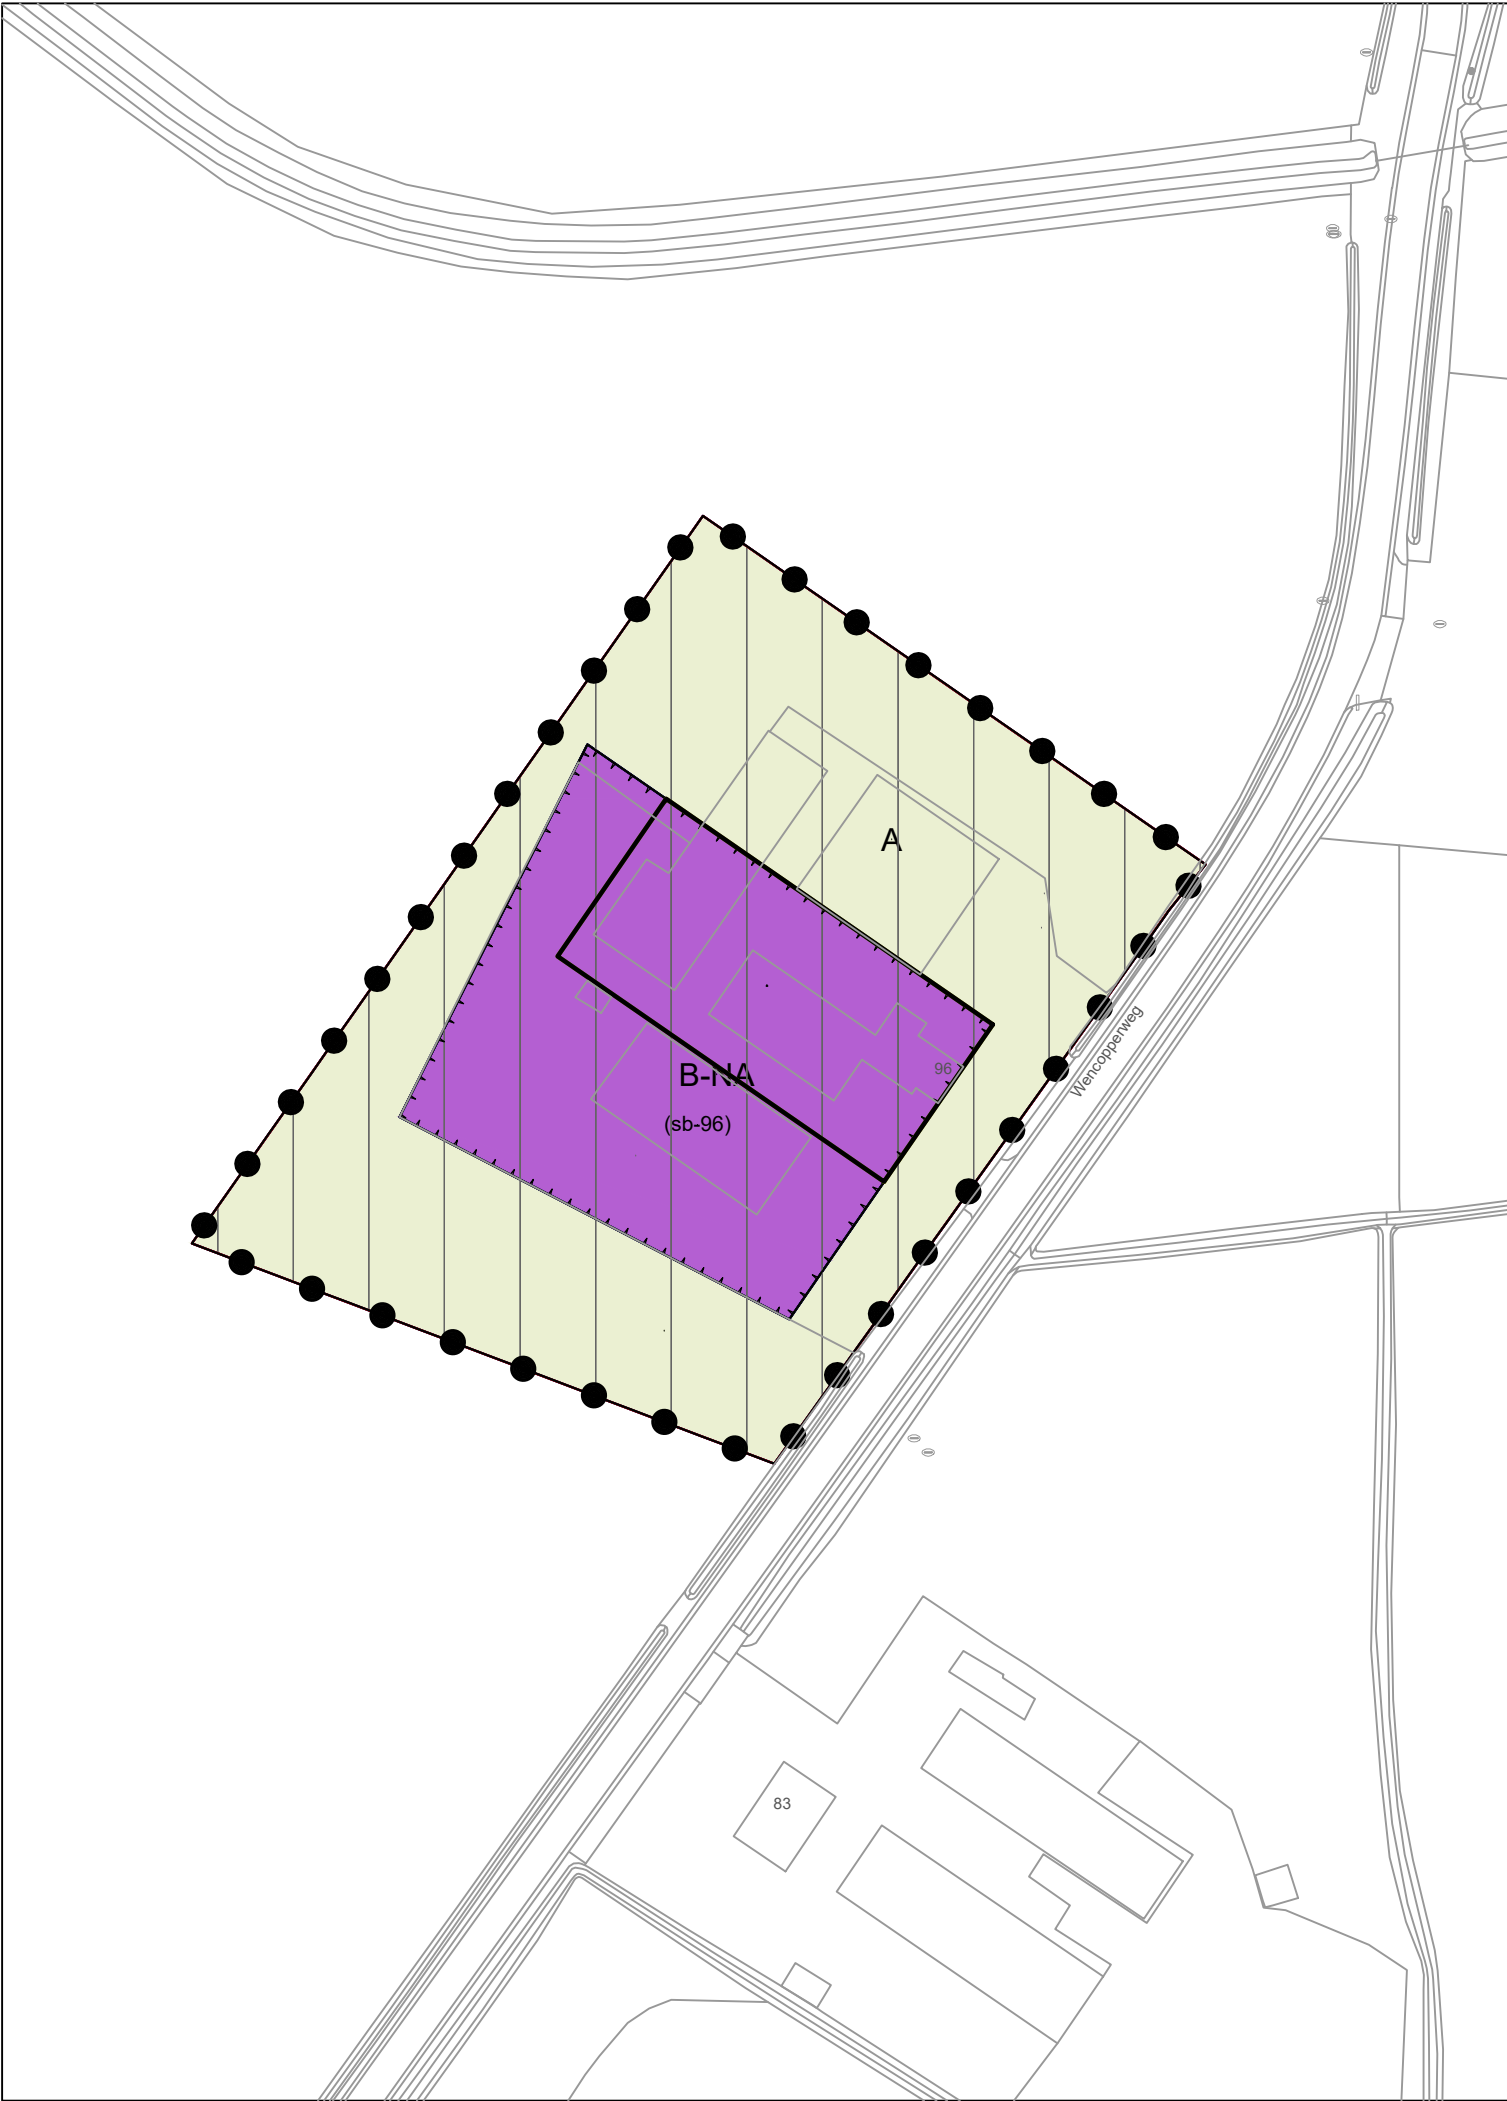

- Plangrens
- Agrarisch
- Bedrijf - Niet agrarisch

- Gebiedsaanduidingen**

overige zone - voorwaardelijke verplichting 1

overige zone - voorwaardelijke verplichting 2



overige zone - voorwaardelijke verplichting 3

- Functieaanduidingen**

specifieke vorm van bedrijf - constructiewerkplaats, gesloten gebouw. p.o. < 200 m2

- Bouwvlakken**

bouwvlak

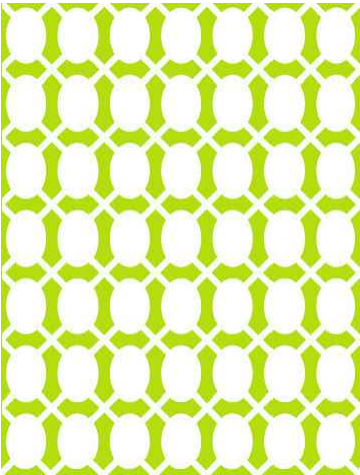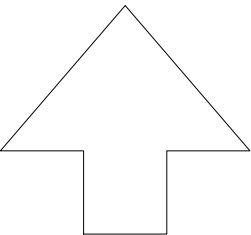

Partiële herziening Buitengebied 2012 Wencopperweg VIII			
Leefomgeving-RO			
Getekend	Team SDO	Status	Vastgesteld
Datum	14-03-2024	Tekeningnummer	1776-0002
Schaal	1: 1.000	Formaat	A3
Filenaam	1776-0002-4-plot.dwg		