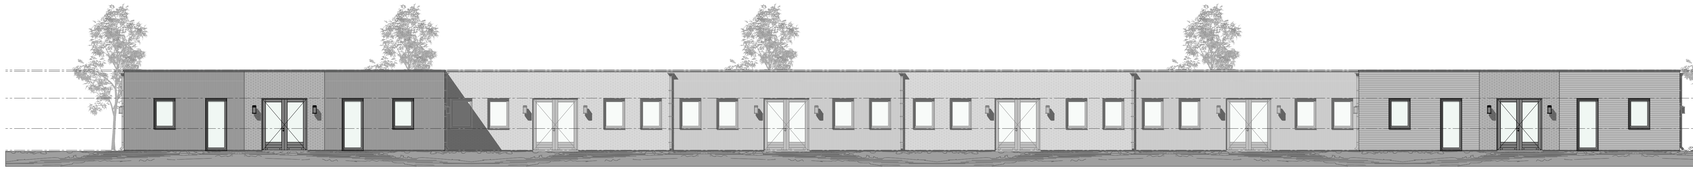

Voorgevel

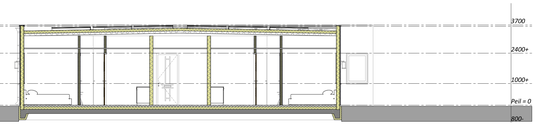

Doorsnede A-A

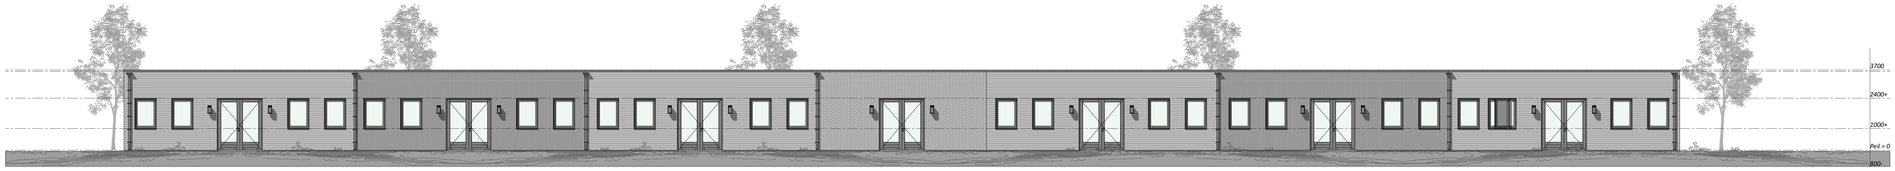

Achtergevel

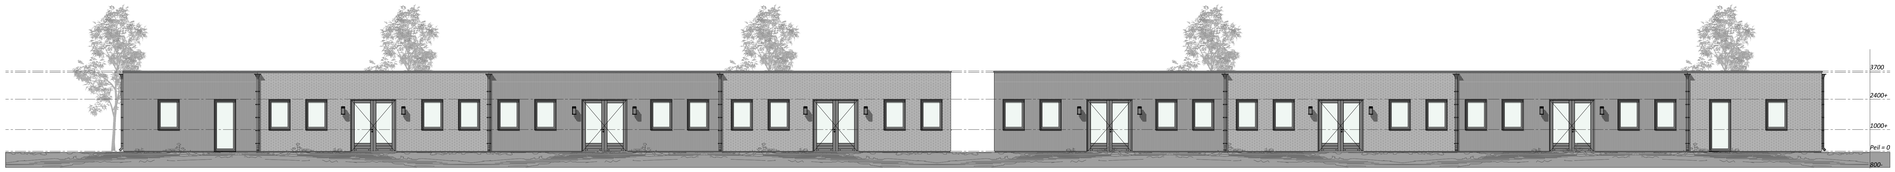

Linkerzijgevel

Rechterzijgevel

Plattegrond

Koudijs Bouwkundig Advies

Koudijs Bouwkundig Advies

Zijdehoenderlaan 78
3772 WW Barneveld
T: 06-50941617
E: Stefankoudijs@gmail.com

PROJECT:
Aanvraag omgevingsvergunning onderdeel bouwen

OPDRACHTGEVER:
Dhr. J. Brandsen
Postweg 16
3772 ML Barneveld

LOCATIE: Postweg 16 te Barneveld

ONDERDEEL:
Bestektekening
Maten voor de uitvoering in het werk controleren

SCHAAL:	1:100
GETEKEND:	SK
FORMAAT:	A0
DATUM:	06-02-2024
WIJZIGING:	-
PROJECTNUMMER:	2024028O-Brandsen Blad 1 van 1