


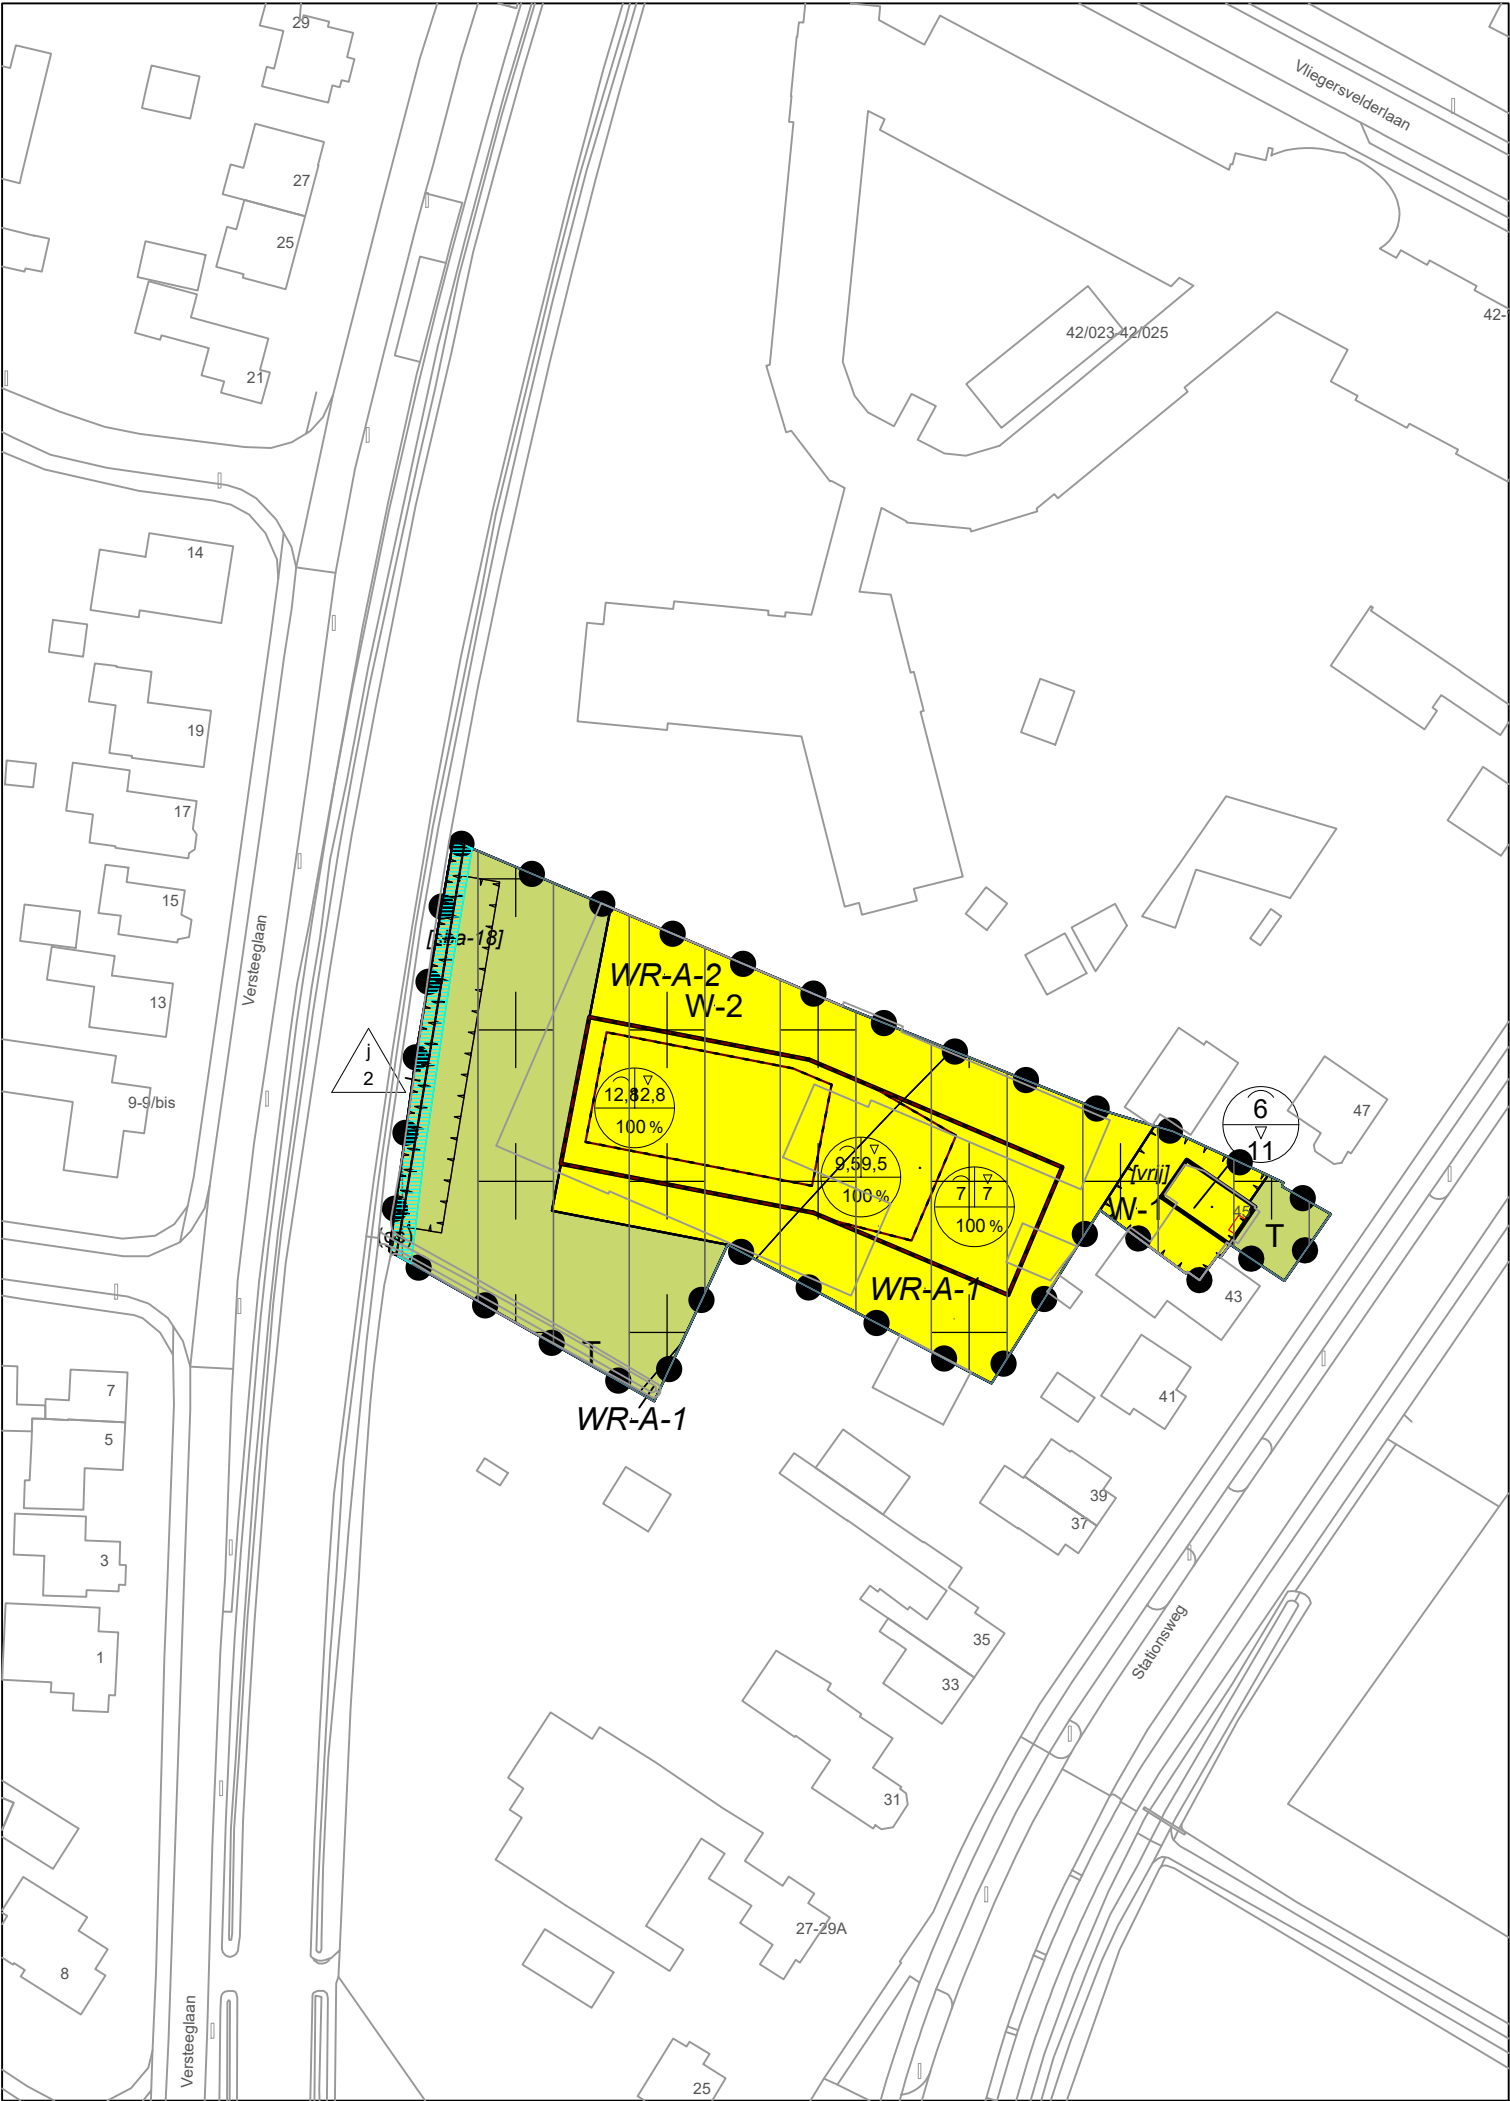

Plangebied

Enkelbestemmingen

- Tuin
- Wonen - 1
- Wonen - 2

Dubbelbestemmingen

- Waarde - Archeologie 1
- Waarde - Archeologie 2

Gebiedsaanduidingen

- overige zone - voorwaardelijke verplichting 1
- overige zone - voorwaardelijke verplichting 2
- vrijwaringszone - spoor

Functieaanduidingen

- geluidscherm

Bouwvlakken

- bouwvlak

Bouwaanduidingen



- specifieke bouwaanduiding - overkapping
- vrijstaand

Maatvoeringen

- maximum goothoogte (m)
maximum bouwhoogte (m)
- maximum goothoogte (m)
maximum bouwhoogte (m)
maximum bebouwingspercentage (%)
- maximum hoogte (m)

Figuren

- gevellijn

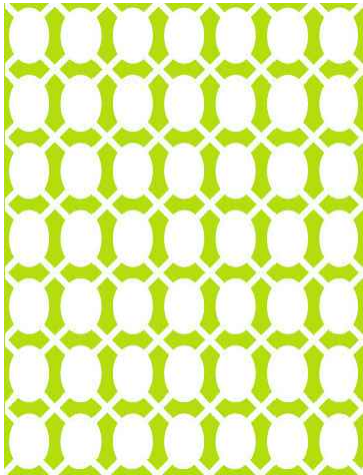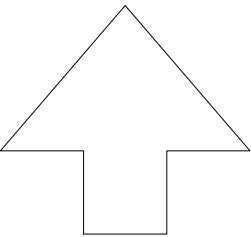

Bestemmingsplan
Stationsweg XIV

Leefomgeving-RO

Getekend	Team SDO	Status	Vastgesteld
Datum	05-06-2024	Tekeningnummer	1687-0002
Schaal	1: 1.000	Formaat	A3
Filenaam	1687-0002-4-plot.dwg		