

Inhoudsopgave

VO showmodel 116 hoog laag-Model lijnentekening

Showmodel 113 plattegrond.....3

Model3

SD verhuur model aanzichten4

Model4

SD verhuur model 3D aanzicht 2.....5

SD verhuur model 3D aanzicht 1.....6

Nieuwsbrief_februari_2023_v3.....7





info_20220909_06153211

info_20220909_06044412

IMG-20230216-WA001213

Image114

Image15

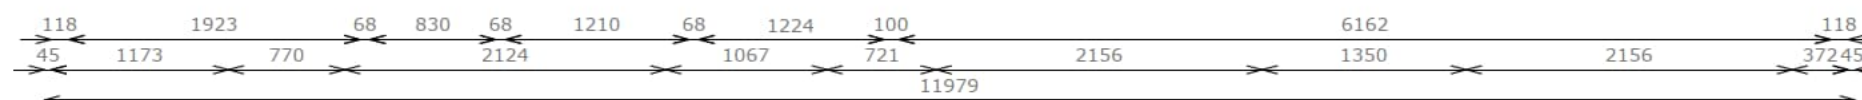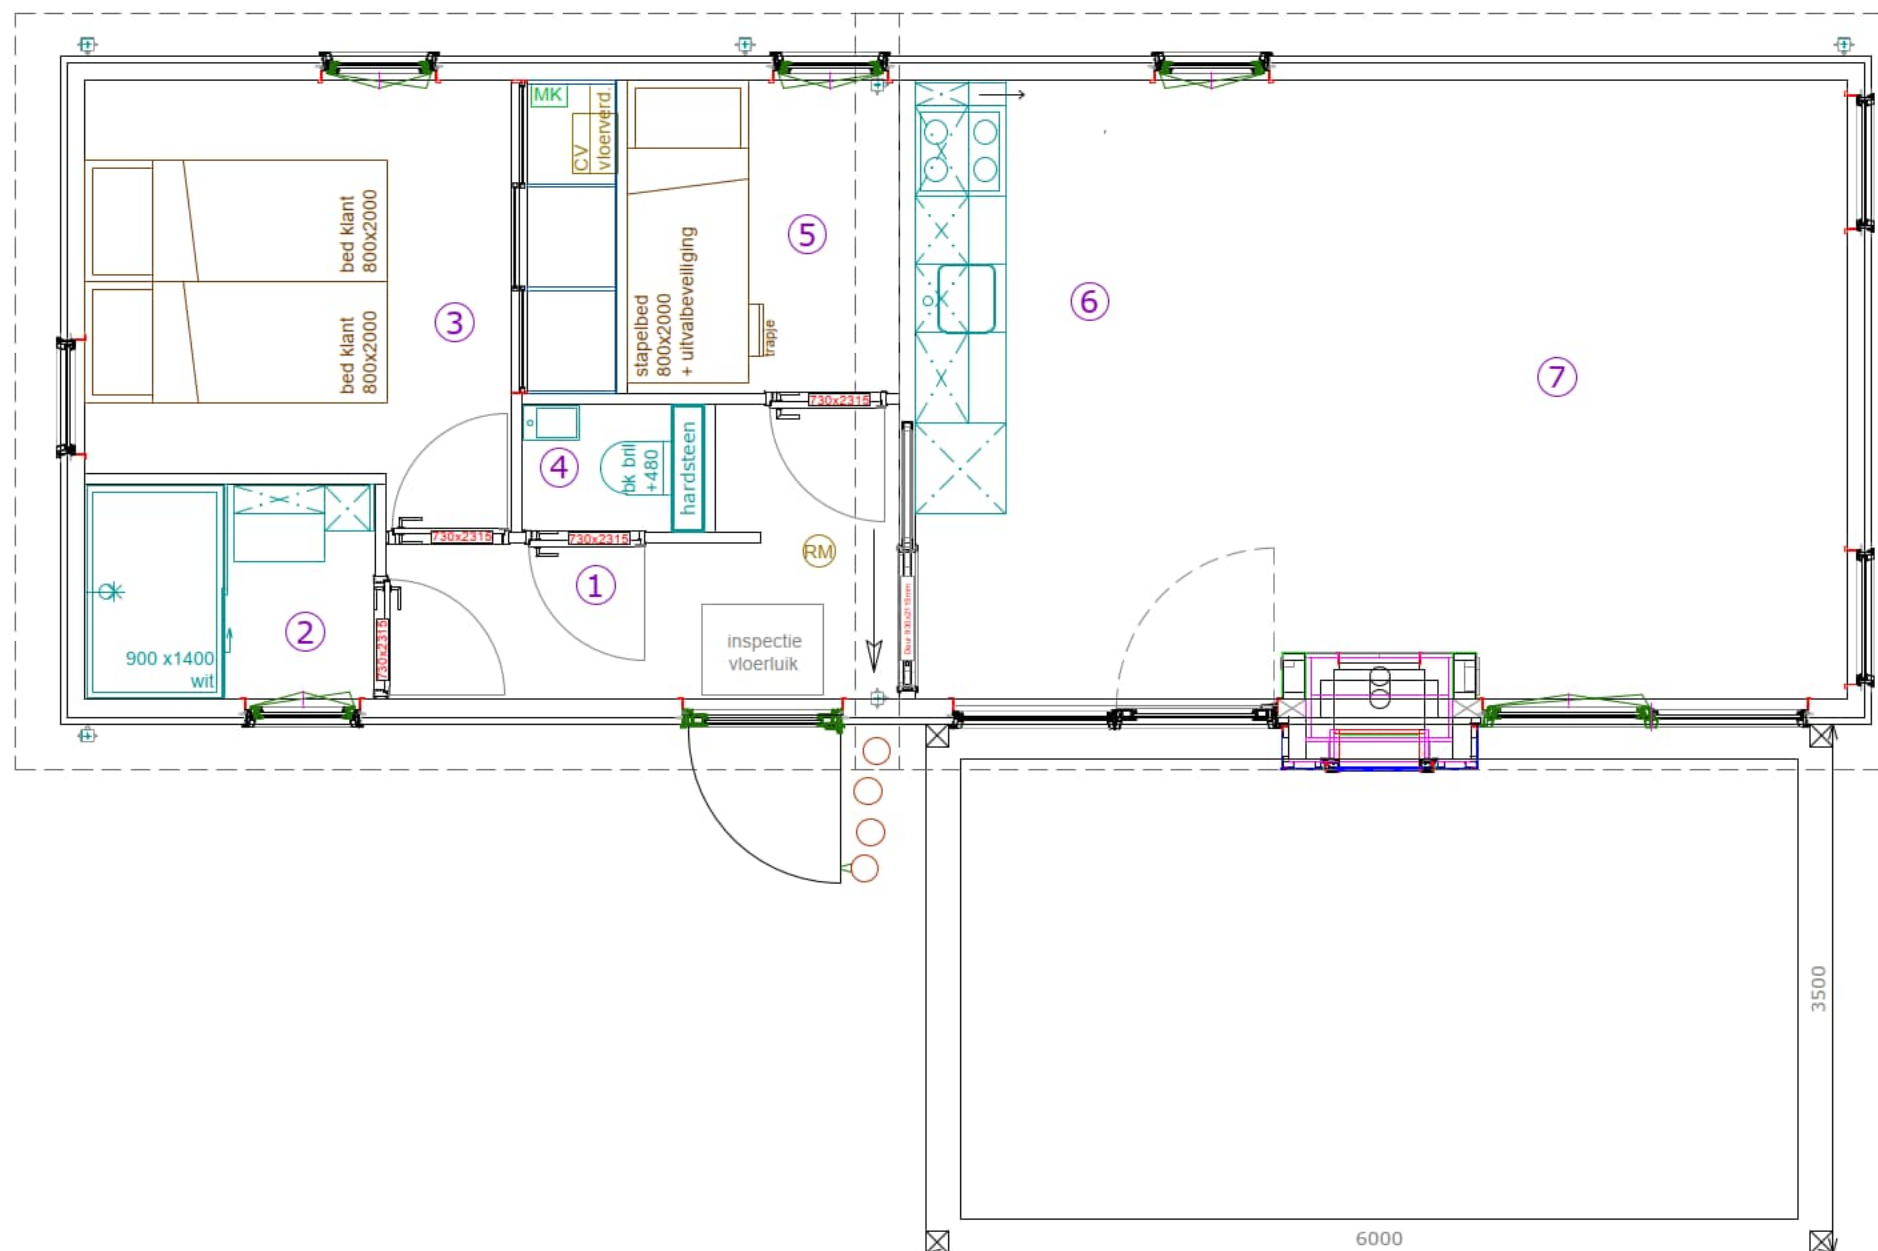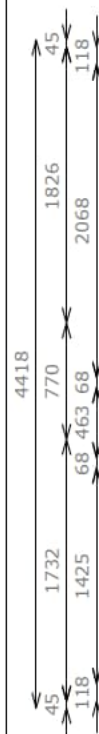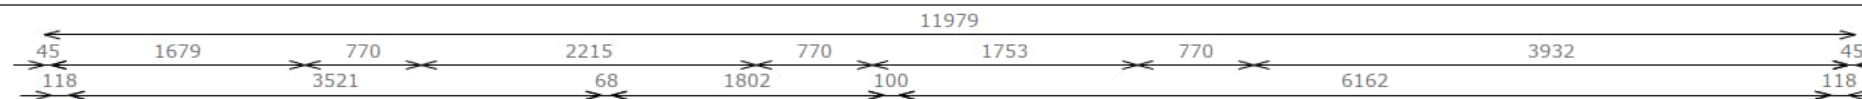

VERKLARING

Koper verklaart hierbij
akkoord te gaan met deze
werktekening.
Dit geldt zowel voor de
voor- als achterzijde!

Handtekening koper

Datum Plaats

Datum 1e bezoek
bouw:

Datum 2e bezoek
bouw:

Zonwering: ja/nee

Kleur nr. kast: ...

Kleur nr. doek: ...

Vorbereiden: ja/nee

Wijzigingen

Rood= tot de werkplaats

Datum:

Groen= 1e bezoek

Datum:

Blauw= 2e bezoek

Datum:



PROJECT:
VO showmodel 116 hoog/laag
lijnentekening

paraaf product
manager

paraaf verkoper

INHOUD: begane grond

21-06-2022 | MH

SCHAAL: 1:50 (A3)

BLAD NR: 1

Deze tekening is ons eigendom en mag
zonder toestemming niet worden gekopieerd,
vermenigvuldigd of aan derden ter inzage
worden gegeven.

Afmeting: 53 m²

Vooraanzicht



Achteraanzicht



Linkeraanzicht



Rechteraanzicht



OPMERKINGEN AANZICHTEN

-Boei: recht / kraal

-Boei kleur: ...

-maximale Breedte transport Bovenin: mm

-maximale Breedte transport Onderin: mm

-maximale Hoogte transport: mm

-overstekken/luifel demontabel? ja/nee
i.v.m. transport breedte

VERKLARING

*Koper verklaart hierbij akkoord te gaan met deze werktekening.
Dit geldt zowel voor de voor- als achterzijde!*

Handtekening koper

Datum

Plaats



PROJECT: SD verhuur model

INHOUD: aanzichten

SCHAAL: 1:100 (A3)

BLAD NR: 3

deze tekening is ons eigendom en mag zonder toestemming niet worden gekopieerd,
vermenigvuldigd of aan derde ter inzage worden gegeven







Voorthuizen, februari 2023

Nieuwsbrief

Heel voorzichtig worden de dagen langer. Dat betekent dat het nieuwe seizoen eraan komt! Wij hebben er zin in, want er staat weer een hoop te gebeuren op Familiepark TOP Totaal Vredeoord. We brengen u graag alvast op de hoogte van de laatste nieuwtjes. Leest u mee?

- Hondenuitlaatplek
- Sms-dienst
- Animatie voorjaarsvakantie
- Ruimere openingstijden horeca
- Entree achterzijde
- Kampeernieuws
- Verhoging tarief wifi
- Nieuwbouw

Hondenuitlaatplek

Ook honden zijn van harte welkom op ons park, mits ze geen overlast veroorzaken. Om hondenpoep in het park te voorkomen, komt er een speciale hondenuitlaatplek. Het gaat om het stukje grond naast het voetbalveld (tegenover het springkussen). Hier kunt u uw hond aangelijnd uitlaten. We vragen u wel om de uitwerpselen van uw hond zelf op te ruimen. Er wordt hiervoor een speciale prullenbak geplaatst en er komt een dispenser met afvalzakjes. De hondenuitlaatplek is over 3 weken klaar voor gebruik!



SMS-dienst

Bij belangrijk nieuws of in een noodsituatie willen we graag iedereen snel kunnen bereiken. We hebben daarom een sms-dienst opgezet. Zo kunnen we alle gasten een sms-bericht sturen als er iets dringends te melden valt. Denk aan een grote stroomstoring, een rook- en stookverbod of een kind dat vermist wordt.

U kunt zich aanmelden voor deze service door een sms te sturen naar [097006520355](tel:097006520355) met de tekst AANMELDEN. Wilt u zich weer afmelden? Sms dan het woord AFMELDEN naar hetzelfde nummer.

Ruimere openingstijden horeca

Pizza of Patat is op de maandag, donderdag en zondag geopend van 17:00 tot 21:00 uur. Op vrijdagen en zaterdagen kunt u al vanaf 12:00 uur terecht voor een lekkere snack.

Restaurant PUUR is nu van donderdag tot en met maandag geopend van 17:00 tot 21:00 uur. In de voorjaarsvakantie (25-02 t/m 05-03) is Restaurant PUUR van maandag tot en met donderdag geopend van 17:00 tot 21:00. En op vrijdag tot en met zondag van 12:00 tot 21:00.

Check de websites www.puurtop.nl en www.pizzaofpatat.nl voor de menukaart.

Animatie voorjaarsvakantie

De voorjaarsvakantie staat voor de deur. En dus heeft ons animatieteam weer een superleuk programma samengesteld voor onze jonge gasten, zie: www.topvredeoord.nl/voorjaar



*Locatie: Serre
Restaurant PUUR*

Metamorfose entree achterzijde

Nu de entree aan de voorzijde van Vredeoord lekker is opgeknapt, gaan we verder met de entree aan de achterzijde. Er komen meer parkeerplekken en we hebben verlichting aangelegd voor meer veiligheid. Verder maken we het terrein wat breder, zodat het prettiger aanrijdt. Ook aan deze kant van het park zal een slagboom komen. We verwachten de werkzaamheden eind april af te ronden.



Kampeernieuws

Vredeoord is ook een TOP-plek voor kampeerliefhebbers. Voor het nieuwe seizoen hebben we een aantal fraaie tourvelden gereedgemaakt. Fijne, ruime plekken voor tenten en tourcaravans, met sanitaire voorzieningen. Twee tourplaatsen delen samen 1 sanitairunit, en dat is best luxe.

Over luxe gesproken: heeft u de glampingplaatsen al gespot? Hier staan supermooie 'Coco'-tenten; eigenlijk het beste te omschrijven als luxe bungalowtenten. De tenten beschikken over slaapkamers met echte bedden en privé-sanitair. Da's nog eens chic kamperen! Ook voor de campers zijn er voldoende ruime plekken gecreëerd met alle benodigde voorzieningen. Er is dus voor ieder wat wils. We kijken ernaar uit om onze campinggasten te verwelkomen!

Zo, u bent weer bijgepraat :). We hopen op een vroeg en zonnig voorjaar en wensen u een heerlijk verblijf op Vredeoord!

We zijn er voor onze gasten. Heeft u dus vragen, of kunnen we u ergens mee helpen? Laat het ons vooral weten! U kunt ons altijd bellen, mailen, appen of aanspreken!

BEL 0342 - 471 475

MAIL info@topvredeoord.nl

APP 06 - 836 446 05

*Hartelijke groet,
Familie van den Top*



Wifi tarief

Alles wordt duurder, en helaas heeft ook onze wifi-provider de prijzen verhoogd. Dat betekent dat we het tarief voor deze service moeten aanpassen:

- De prijs voor een wifi-abonnement van een halfjaar gaat van 103,- euro naar 117,50 euro;
- De prijs voor een wifi-abonnement van 1 jaar gaat van 206,- euro naar 235,- euro.

Het nieuwe tarief geldt vanaf 1 februari 2023.

Nieuwbouw

Onze plannen voor het nieuwe centrumgebouw en de uitbreiding van Vredeoord met het naastgelegen grasland liggen nog altijd bij de gemeente ter goedkeuring. Tja, dit soort procedures kosten nu eenmaal tijd. Vervelend, want ook wij willen niets liever dan verdergaan met onze plannen: het uitbreiden van het terrein. Met een uitbreiding zouden de meeste oudere woningen na dit seizoen nog minstens 4 jaar kunnen blijven staan. Uiteraard hebben we dit alles gemeld aan de gemeente. En nogmaals: we hebben alle vertrouwen in een goede afloop. Zodra er nieuws is, hoort u van ons!

VOORJAAR 2023

Familiepark
TOP totaal
Vredeoord

MA	20-02	Kinderbingo	10:00 - 11:30
DO	23-02	Knutselen	10:00 - 11:30
ZA	25-02	Bakken & versieren	10:00 - 11:30
DI	28-02	Escape room (binnen)	10:00 - 11:30
DO	02-03	Levend bingo	10:00 - 11:30
ZO	05-03	Patat & Schminken	12:00 - 13:30

- Voor kinderen van 5 tot 15 jaar
- Bingokaart 2 Euro = 3 rondes

Locatie:
De serre van
Restaurant PUUR



VERKLARING

Koper verklaart hierbij
akkoord te gaan met deze
werktekening.
Dit geldt zowel voor de
voor- als achterzijde!

Handtekening koper

Datum Plaats

Datum 1e bezoek
bouw:

Datum 2e bezoek
bouw:

Zonwering: ja/nee

Kleur nr. kast: ...

Kleur nr. doek: ...

Vorbereiden: ja/nee

Wijzigingen

Rood= tot de werkplaats

Datum:

Groen= 1e bezoek

Datum:

Blauw= 2e bezoek

Datum:



PROJECT:
SD verhuur model

paraaf product
manager

paraaf verkoper

INHOUD: begane grond


01-03-2022 | RTJ


SCHAAL: 1:50 (A3)

BLAD NR: 1

Afmeting: 4,2 x 12,3 = 52m² + 6m² berging

Deze tekening is ons eigendom en mag
zonder toestemming niet worden gekopieerd,
vermenigvuldigd of aan derden ter inzage
worden gegeven.

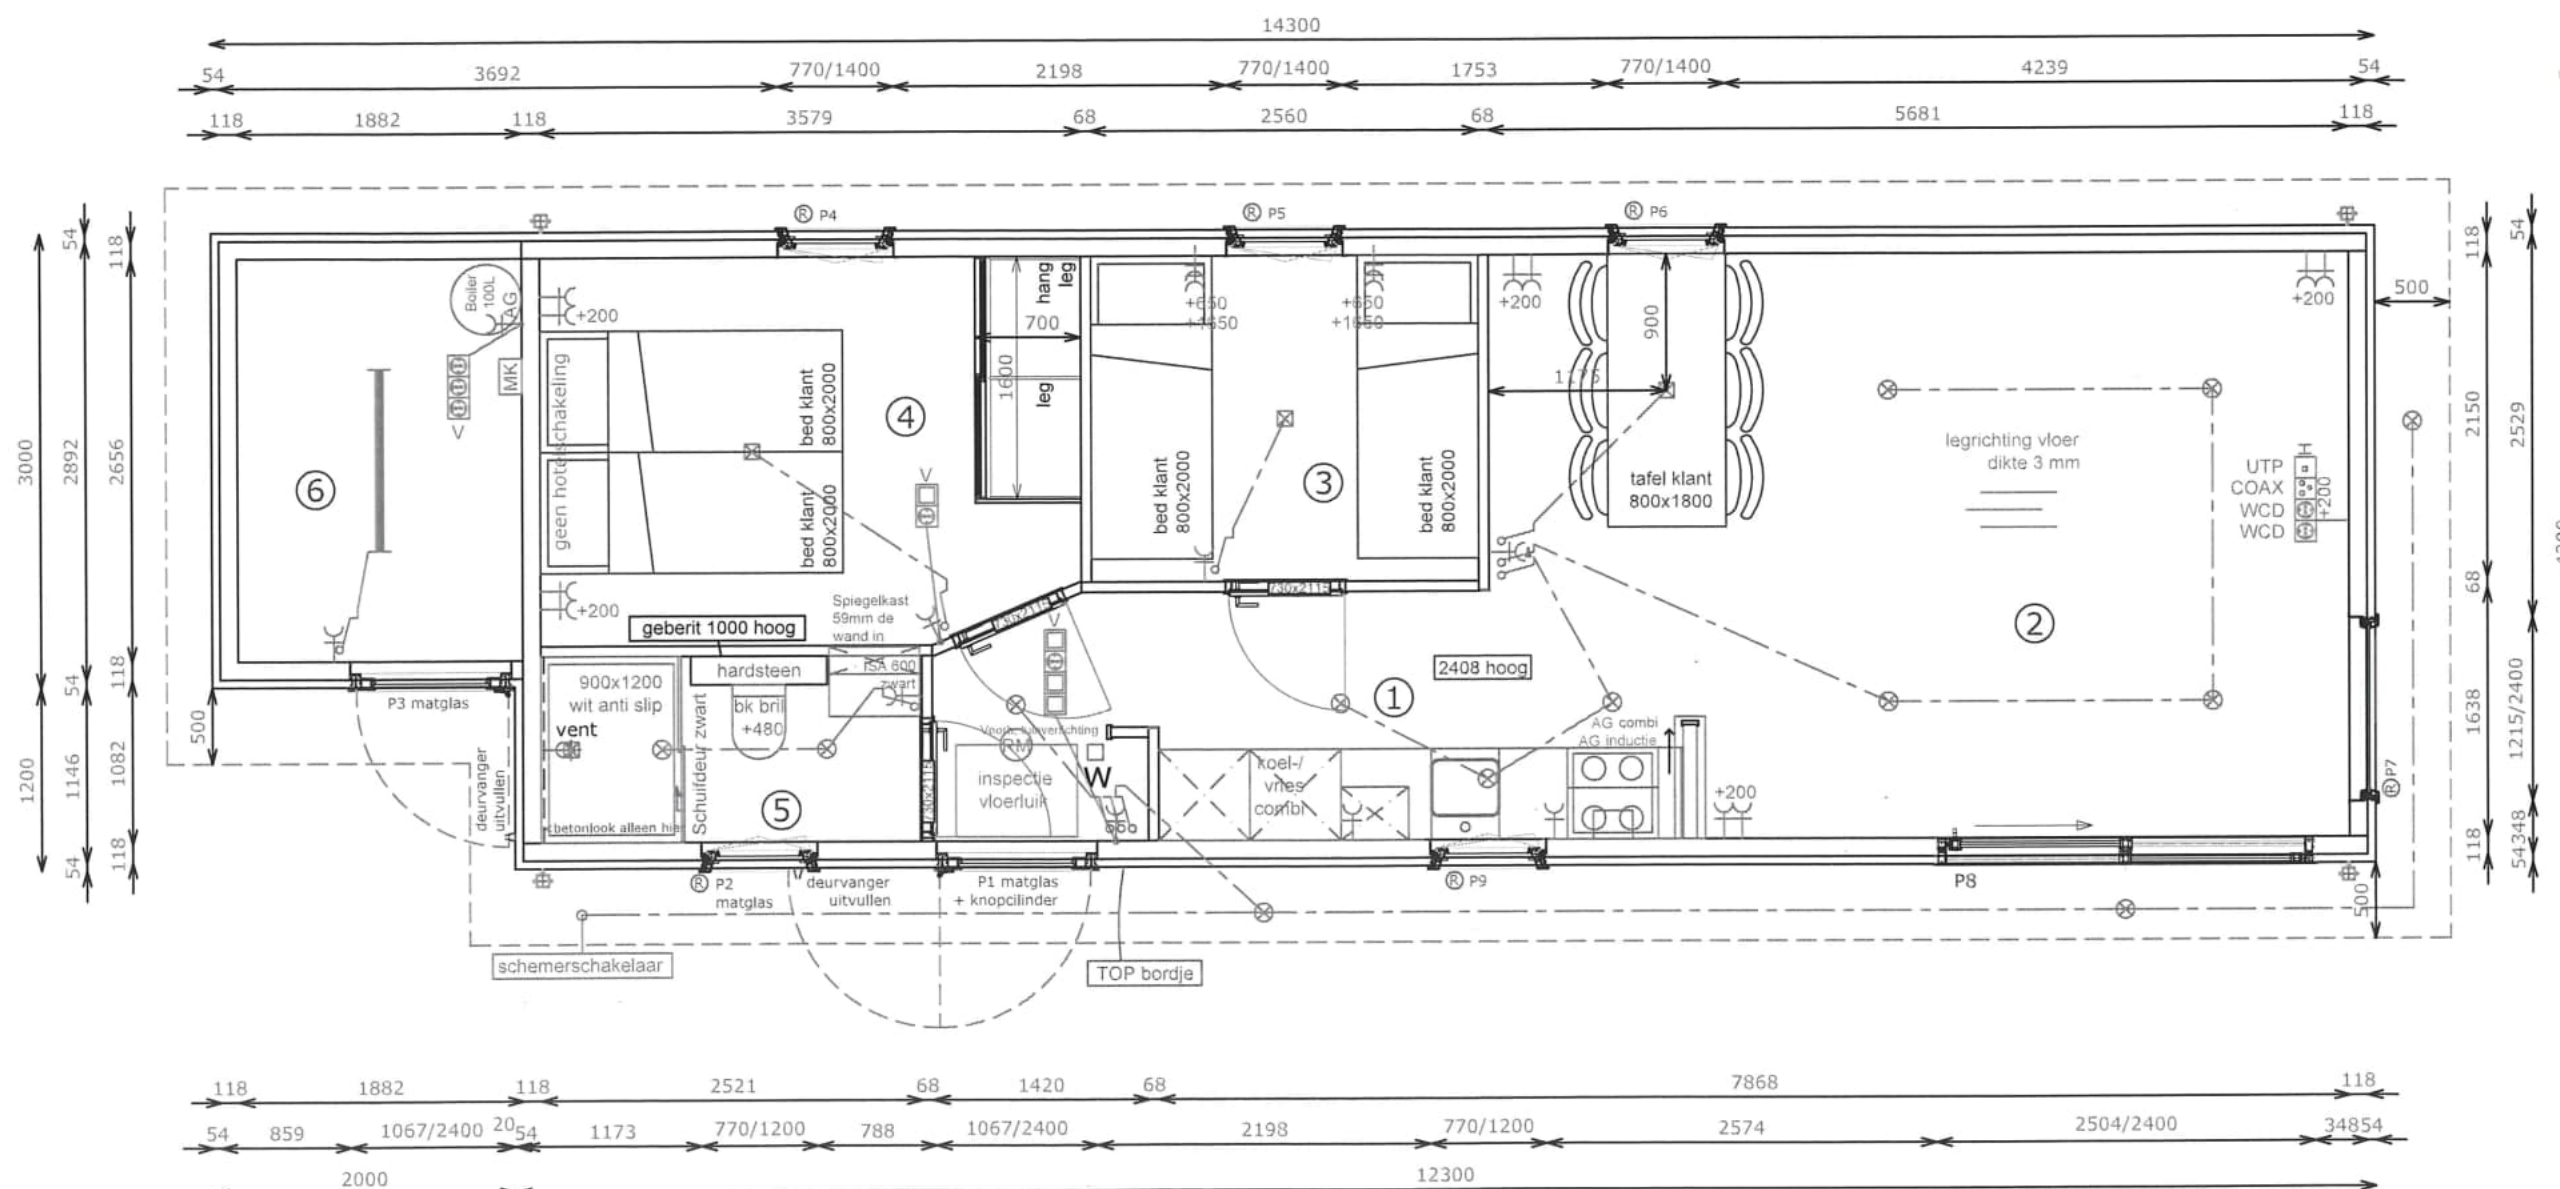

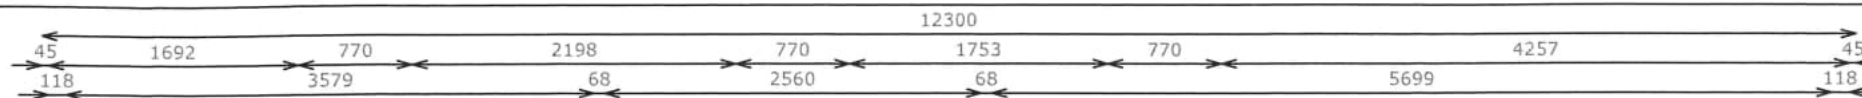

VERKLARING
Koper verklaart hierbij
akkoord te gaan met deze
werktekening.
Dit geldt zowel voor de
voor- als achterzijde!

Handtekening koper

Datum Plaats

Datum 1e bezoek
bouw:

Datum 2e bezoek
bouw:

Zonwering: ja/nee

Kleur nr. kast: ...

Kleur nr. doek: ...

Vorbereiden: ja/nee

Wijzigingen

Rood= tot de werkplaats

Datum:

Groen= 1e bezoek

Datum:

Blauw= 2e bezoek

Datum:



PROJECT:
VO/ showmodel 117 laag
lijnentekening

paraaf product
manager

paraaf verkoper



INHOUD: begane grond

24-06-2022 | MH (2)

SCHAAL: 1:50 (A3)

BLAD NR: 1

Deze tekening is ons eigendom en mag
zonder toestemming niet worden gekopieerd,
vermenigvuldigd of aan derden ter inzage
worden gegeven.

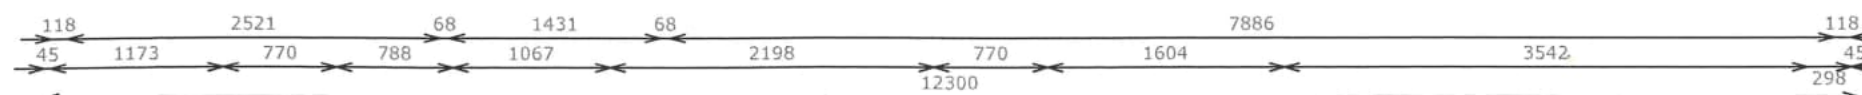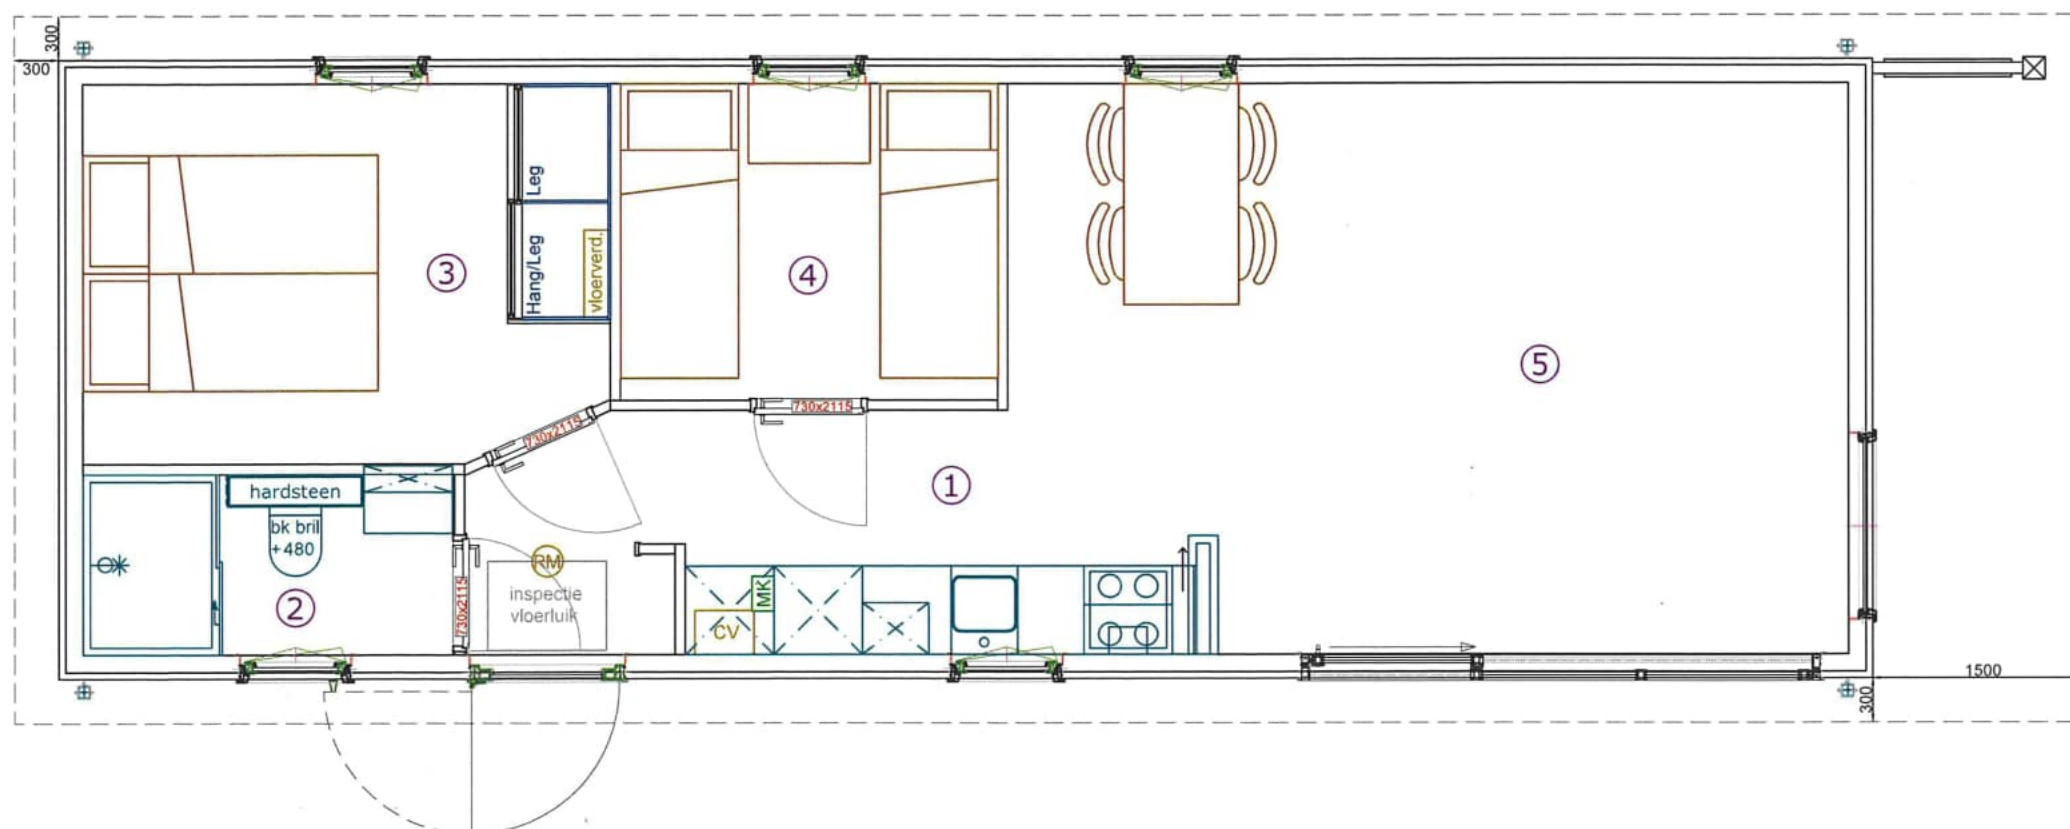


Afmeting: 4,2 x 12,0 = 50m²



Wethouder Oosterw...

09:50

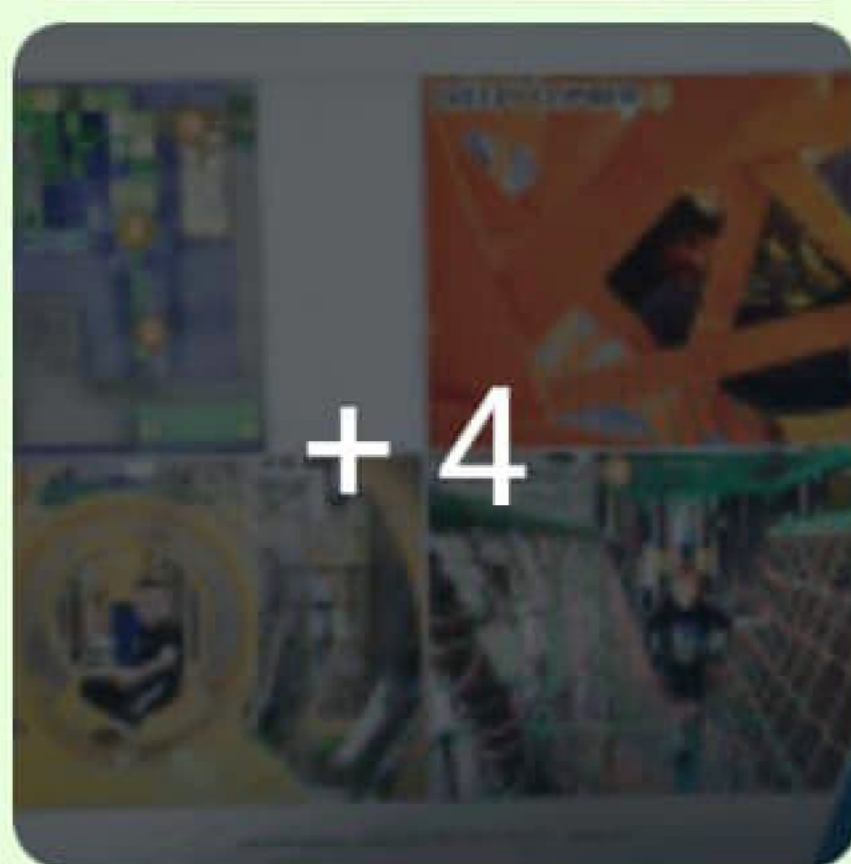

Ik had alle ondernemers uit de gemeente Barneveld in september 2022 verzet die ons zouden helpen met het project. Eind vorig jaar weer op scherp gesteld voor begin maart starten om in juni nieuwe recreanten in onze gemeente te mogen welkom heten. Gewoon prachtig toch? Laten we er voor gaan samen. Alvast bedankt nogmaals.

09:18 ✓✓

Vandaag

Aan [REDACTED], wanneer u de wethouder wilt bereiken kunt u het beste mailen naar secretariaat@barneveld.nl Uw berichten heb ik eenmalig doorgestuurd, vervolg berichten via de app worden niet doorgestuurd. Vriendelijk groet.

09:49

Goedenmorgen en bedankt
Fijne dag. Gr [REDACTED]

09:51 ✓✓



Bericht





