

Raadhuisplein 2  
Postbus 63  
3770 AB Barneveld  
Telefoon 14 0342  
Fax (0342) 495 376  
E-mail gembar@barneveld.nl  
Internet www.barneveld.nl

**Fractie SGP**  
**T.a.v. dhr. J. Top**

Geachte heer Top,

*Datum* U heeft namens de fractie van SGP schriftelijke vragen gesteld, op grond van artikel 42 van de Organisatieverordening van de gemeenteraad. De vragen gaan over de Wolweg in Stroe. Hieronder beantwoorden wij uw vragen als volgt.

*Ons kenmerk*

*Uw kenmerk*

*Uw brief van:*  
**12 maart 2022**

*Afdeling:*  
**Beheer Openbare Ruimte**

*Behandeld door:*  
**Bas de Jong**

*Telefoonnummer:*  
**06-20037688**

*email:*  
**b.dejong@barneveld.nl**

*Onderwerp:*  
**Raadvragen art 42 SGP  
Wolweg in Stroe**

- *Is het college bereid om het wegdek van dit gedeelte van de Wolweg (plateau) binnen korte tijd te verbeteren?*

Antwoord: Het college is bereid het onderhoudsniveau van het wegdek van de Wolweg op het plateau te verbeteren. Het oorspronkelijk voornemen was om het onderhoud te combineren met een mogelijke herinrichting van de 30 km-zone van de Wolweg. Deze plannen zijn echter nog niet concreet. Inmiddels is beoordeeld welk onderhoud vooruitlopen uitgevoerd wordt. De aannemer is gevraagd dit op een zo kort mogelijke termijn in te plannen en uit te voeren. De verwachting is dat dit kort na de bouwvak is.

- *Wanneer staat een herinrichting, optimalisatie, van het plein in de planning?*

Antwoord: Er zijn bij ons geen plannen voor een herinrichting/optimalisatie van het plein bekend.

- *Is u bekend dat er veel onnodig vrachtverkeer door de kern rijdt, terwijl omrijden via de Harskamperweg en de N310 een betere optie is?*

Antwoord: De dorpswerkgroep Stroe heeft bij ons onder de aandacht gebracht dat er onnodig vrachtverkeer door het dorp rijdt. Wij zijn het met u eens dat omrijden via de Harskamperweg en de N310 een betere optie is. Echter is het niet mogelijk het vrachtverkeer te verplichten om deze alternatieve route te gebruiken. Het voornemen is in 2023 of 2024 een integraal project te starten om de Wolweg binnen de komgrenzen als 30 km/uur in te richten. Hiermee wil de gemeente het doorgaand gebruik door (vracht)verkeer ontmoedigen.

- *Hoe staat het met de gesprekken met omwonenden en Plaatselijk Belang m.b.t. hinderlijk parkeren nabij deze oversteek?*

Antwoord: Er volgen op korte termijn maatregelen om de voetgangersoversteekplaats beter zichtbaar te maken. Dit gebeurt met het aanbrengen van een zebrapad, taludmarkering en een verlicht portaal boven het zebrapad. Hierover heeft recent overleg plaatsgevonden met omwonenden en

de dorpswerkgroep Stroe. De ontwerptekening is als bijlage toegevoegd. De werkzaamheden worden in september uitgevoerd.

- *Komen er klachten over de verkeerssituatie van de kern Stroe? Zo ja, hoeveel zijn dat er afgelopen jaar geweest en met welke inhoud?*

Antwoord: Er zijn bij de gemeente enkele klachten bekend over de verkeerssituatie bekend. De klachten die op dit moment openstaan gaan niet over het doorgaande vrachtverkeer door Stroe. We hebben goed contact met de dorpswerkgroep Stroe en het wijkplatform over verkeerszaken, ook in relatie tot de ontwikkelingen voor nieuwbouwwijk Wulperveld en bedrijventerrein Stroe.

**Blad 2**




Mocht u naar aanleiding van de beantwoording verdere vragen en/of opmerkingen hebben dan vernemen wij dat graag.

Met vriendelijke groet,  
burgemeester en wethouders,

W. Wieringa  
secretaris

J.J. Luteijn  
burgemeester


Bijlage: Ontwerp oversteek Wolweg

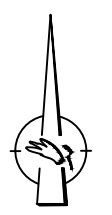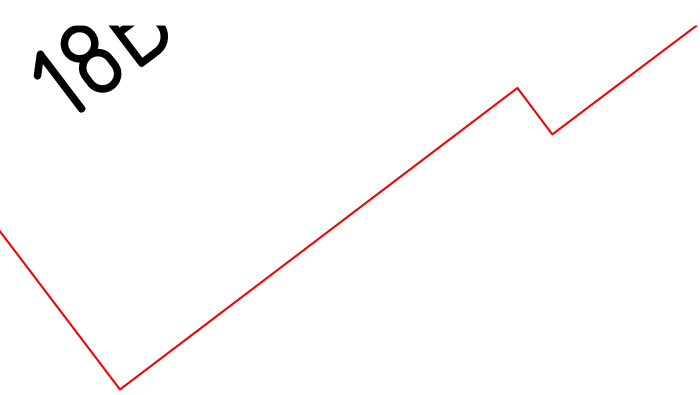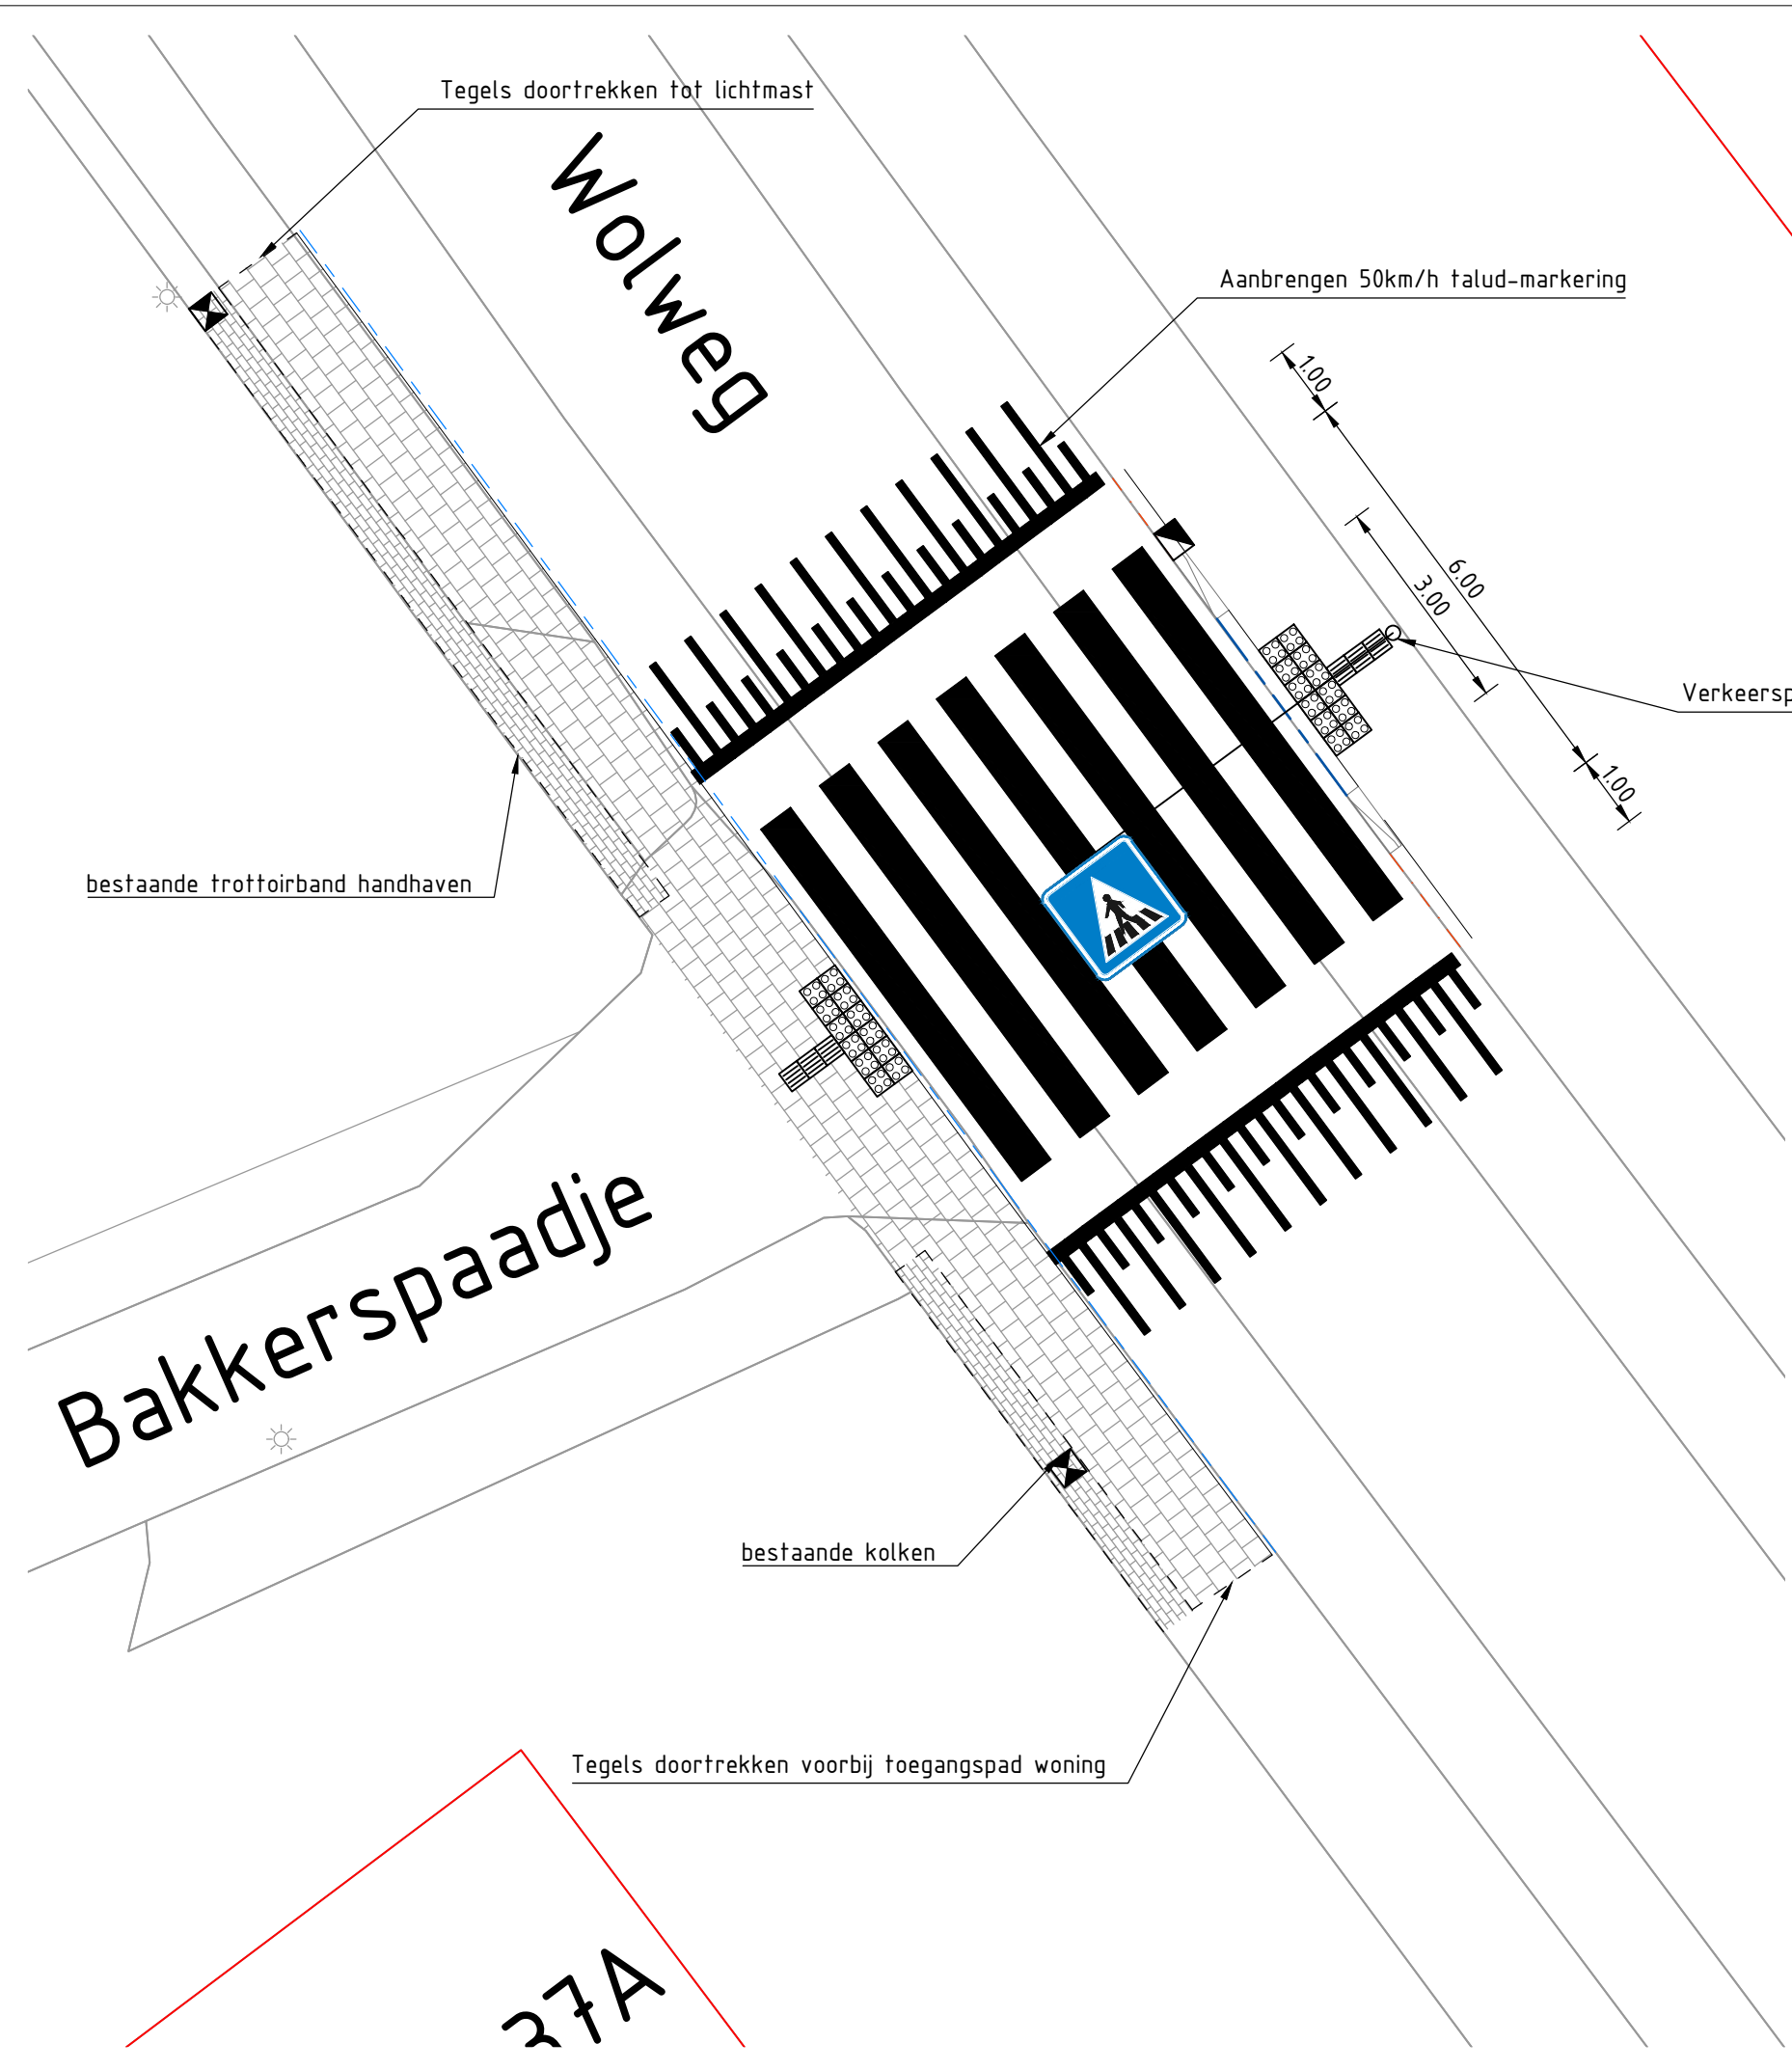

- Markering uitvoeren als:
- Slofapplicatie: reflecterend thermoplastisch markeringsmateriaal, laagdikte 3mm; gerekend is met een hoeveelheid van 7kg/m<sup>2</sup>
  - Uitvoeringsvorm type II
  - Afstrooien met glasparels

### Legenda

Geometrie	Omschrijving
	Bestaande geleideband 50/200 mm
	Bestaande opsluitband 60x150 mm
	Opsluitband 200x200 mm
	Materiaalgrens verharding
Arcering	Omschrijving
	Bestaande molgoot herstraten
	Tegel 300x300x60 mm stroomlaag
Symbool	Omschrijving
	Maaiveldverloopband 5/20
	Verkeerstegel 300x300 mm geleidetegel kleur wit
	Verkeerstegel 300x300 mm noppentegel kleur wit
	Verkeersbord RVV L02, verlicht, bevestigd aan portaal

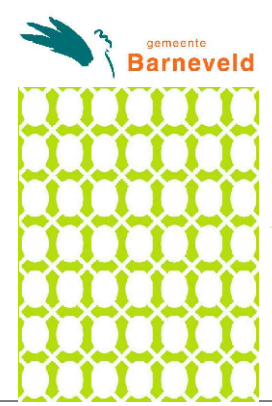

Stroe  
GVVP\_141\_Oversteek  
Wolweg 18B  
Concept



Getekend	R. Jansen op de Haar
Datum	4 april 2022
Schaal	1:100
Tekeningnummer	GVVP_141_C01
Status	Concept
Formaat	A3
Bestandnaam	GVVP_141_OVERSTEEK-WOLWEG_C01_20220404.dwg

27A