



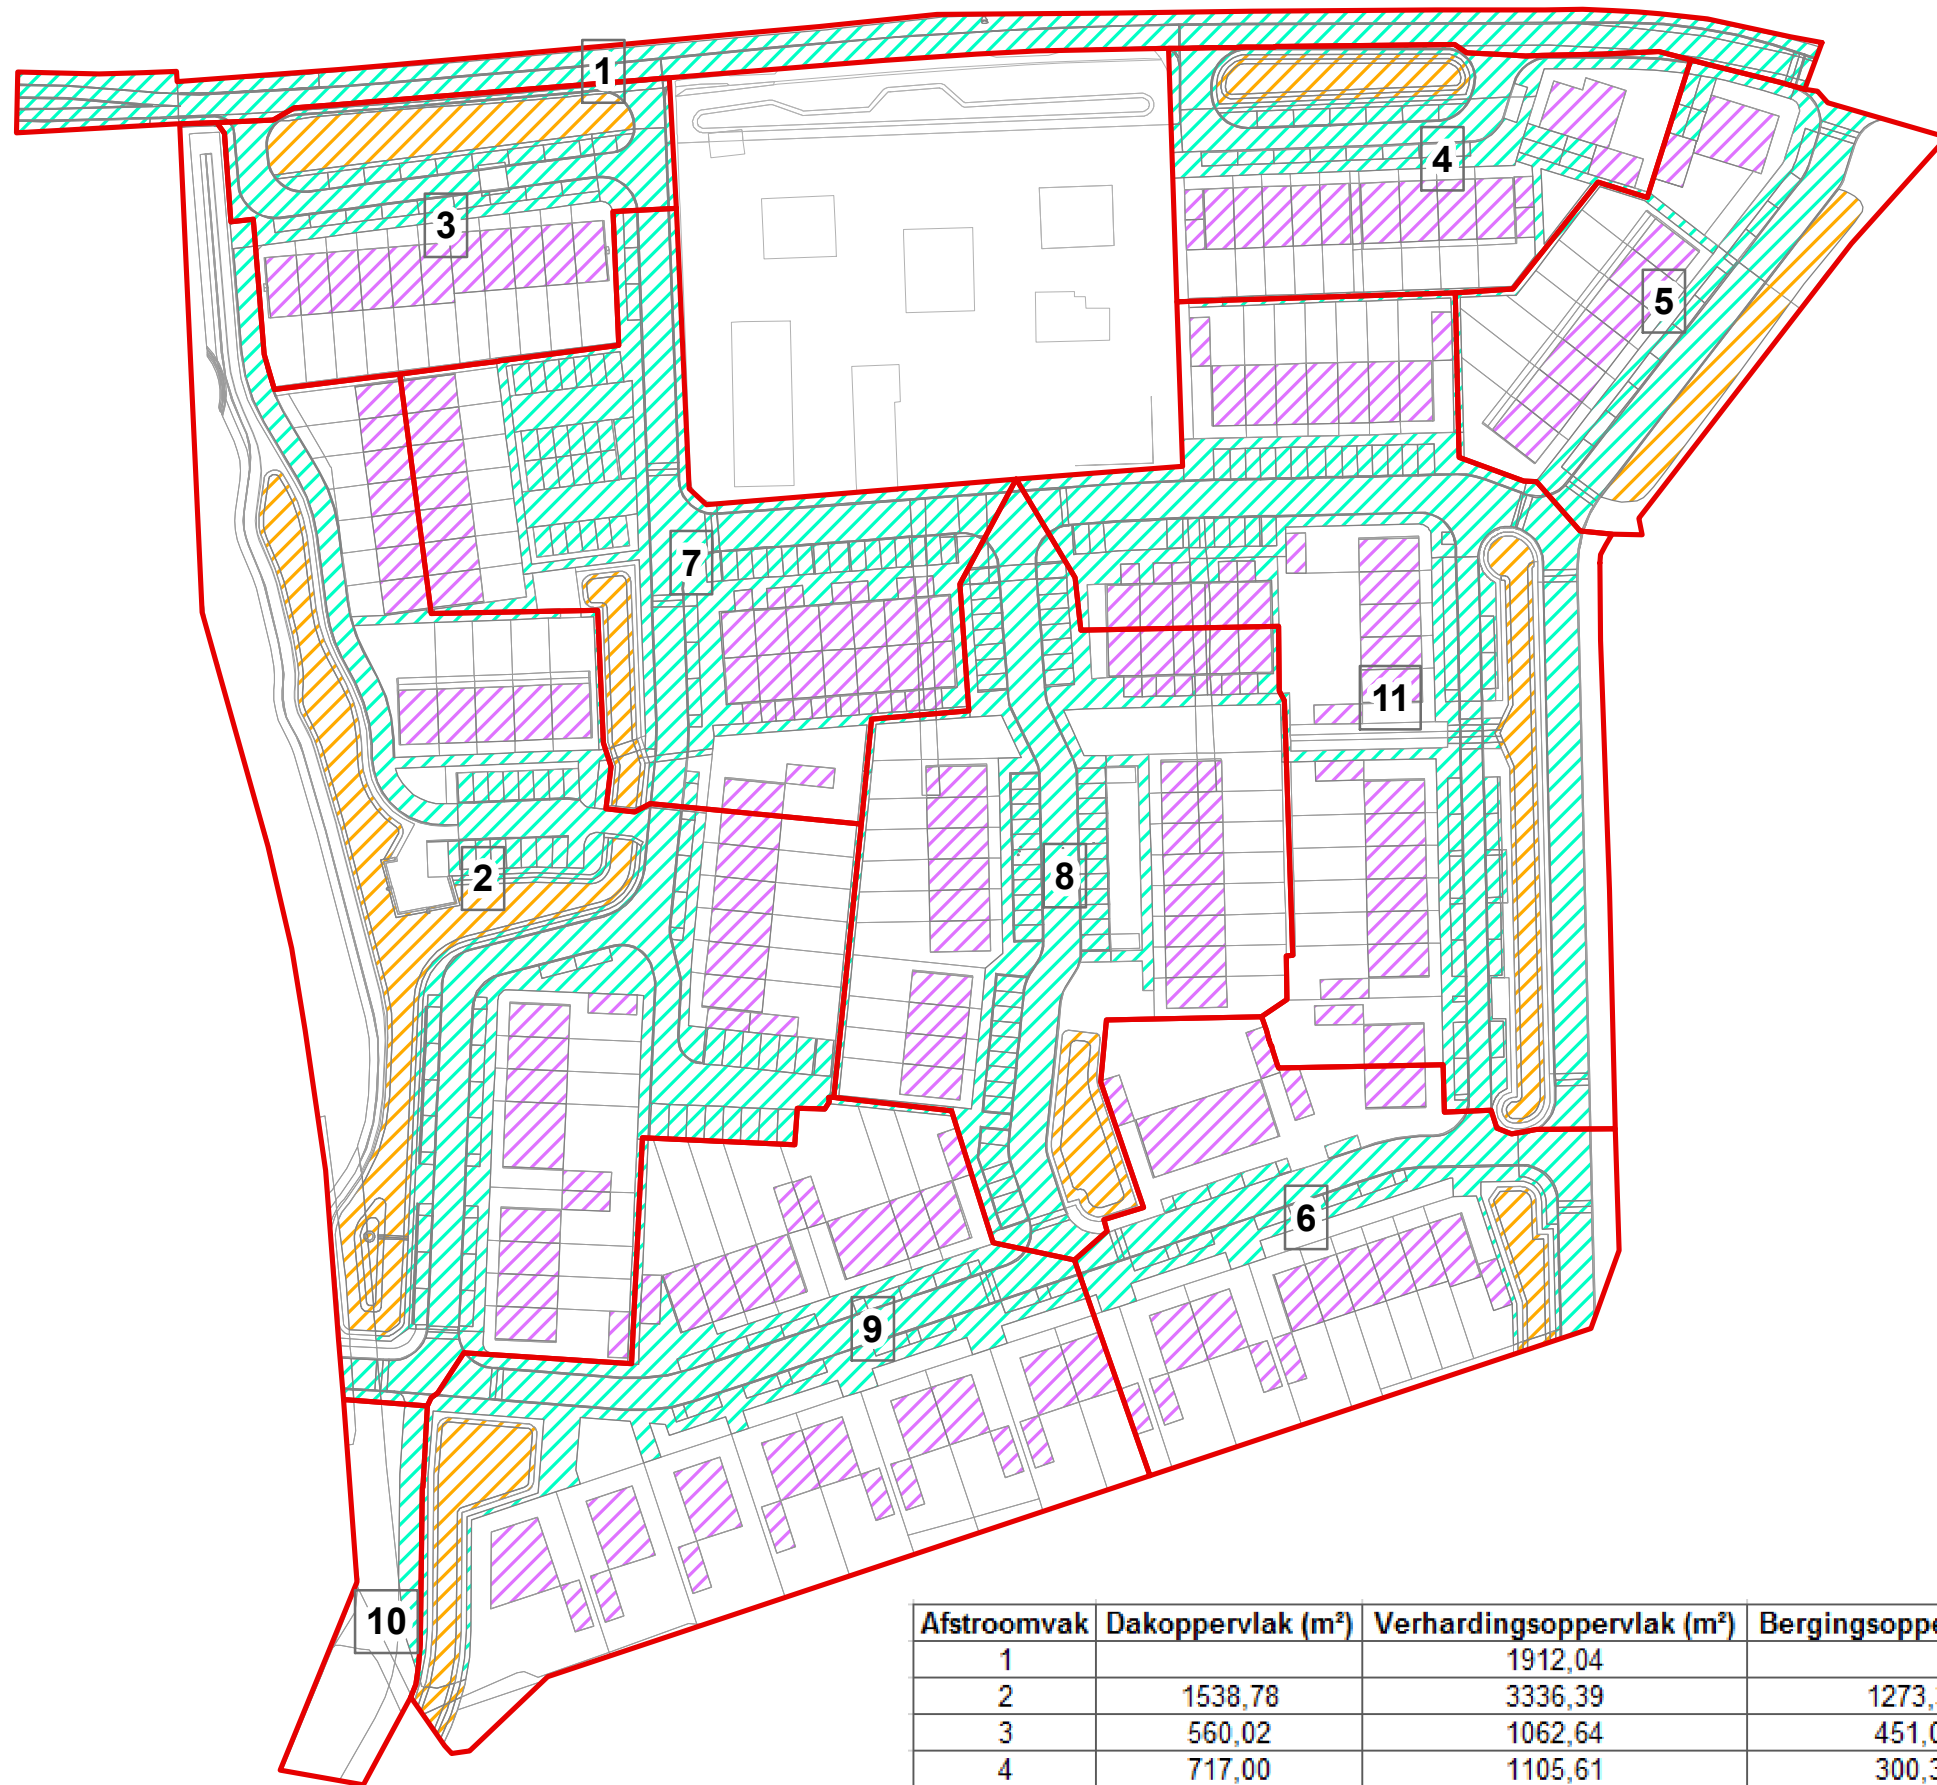

Legenda

-  Bergingsoppervlak
-  Dakoppervlak
-  Verhardingsoppervlak
-  Nummer afstroomvak

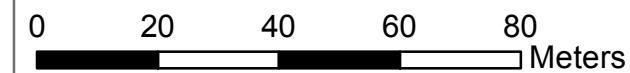

Afstroomvak	Dakoppervlak (m²)	Verhardingsoppervlak (m²)	Bergingsoppervlak (m²)	Totalen (m²)
1		1912,04		1912,04
2	1538,78	3336,39	1273,39	6148,56
3	560,02	1062,64	451,01	2073,67
4	717,00	1105,61	300,32	2122,92
5	554,52	967,51	350,59	1872,62
6	962,26	1104,20	159,79	2226,26
7	1161,99	2633,35	203,35	3998,69
8	1197,21	2213,36	262,31	3672,88
9	1477,23	1616,65	409,97	3503,84
10		146,87		146,87
11	1449,59	3002,47	466,24	4918,30
Totalen (m²)	9618,61	19101,08	3876,96	32596,65

Versie	: A	Datum	: 07.03.2017	Getekend	: ABLAGEANU
Omschrijving					
Gecontroleerd	: Kloosterman	Vrijgegeven	: Kloosterman		
Design & Consultancy for natural and built assets La Guardiaweg 36-66 (1043 DJ) Postbus 56825 1040 AV Amsterdam Tel +31 (0)88 4 261 261 — info@arcadis.com www.arcadis.com					
Opdrachtgever	: Gemeente Barneveld				
Ontwerp					
Project	: Uitbreiding Wikselaarschen Eng				
Onderwerp	: Afstroomvakken hemelwater				
Fase	: Definitief Ontwerp				
Schaal	: 1:1250	Divisie	: Water en Milieu		
Bladformaat	: A3	Status	: Concept		
Contractnummer			Projectleider		
Projectnummer	: C03071.000271	Tekeningnummer	: 01	Versie	: A