


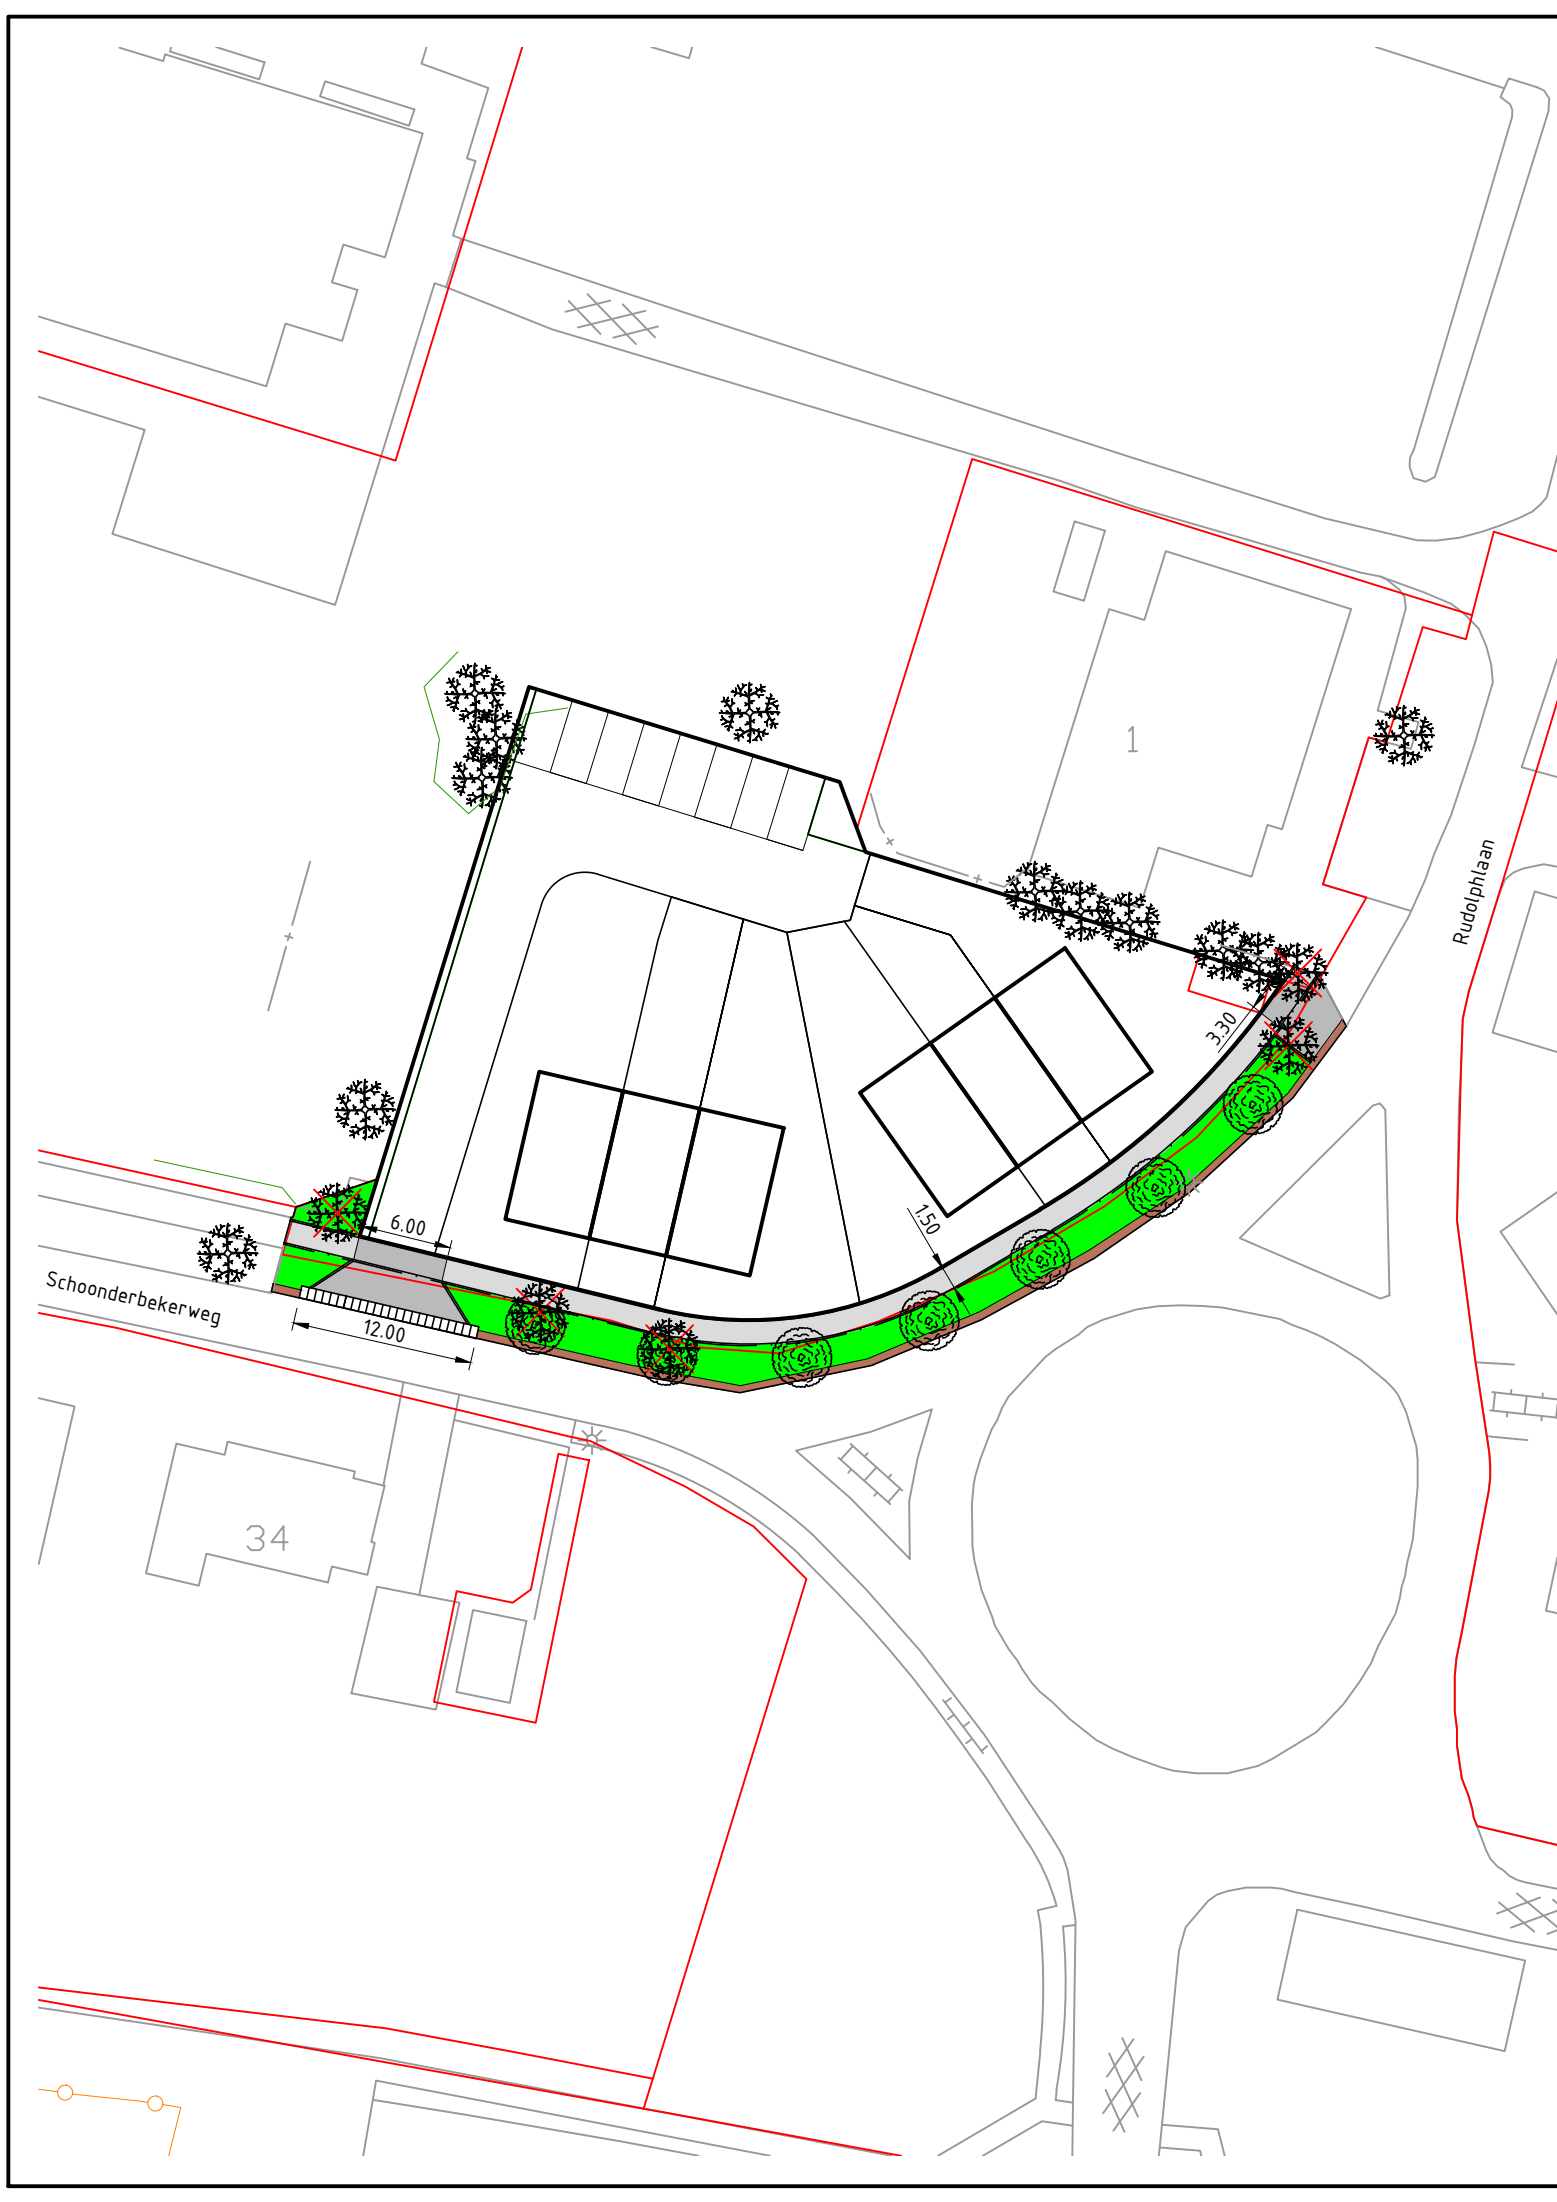

Legenda

	trottoir, betontegels 300 x 300 x 45, grijs, halfsteensverband in stroomlagen
	trottoir, betontegels 300 x 300 x 60, grijs, halfsteensverband in stroomlagen
	bestaande (mol)goot, straatbakstenen, breed ca. 500, halfsteensverband
	gazon
	aanbrengen inritblokken 180/200 800 x 500
	bestaande boom handhaven
	rooien boom
	aanbrengen boom



De Glind Schoonderbekerweg - Rudolphlaan Inrichting

V&I

Getekend	A. Tempelman	wijz. 1	5 juli 2013
Datum	18 juni 2013	wijz. 2	6 februari 2014
Schaal	1 : 500	wijz. 3	17 februari 2014
Tekeningnummer	WW-800041-T01		
Status	definitief	Formaat	A3
Filenaam	P:\8. Bestek en tekeningen\8.1 Ontwerp\WW-800041-T01.dwg		