


Werkzaamheden gemeente grond:
Geul van ca. 24x0,4mtr

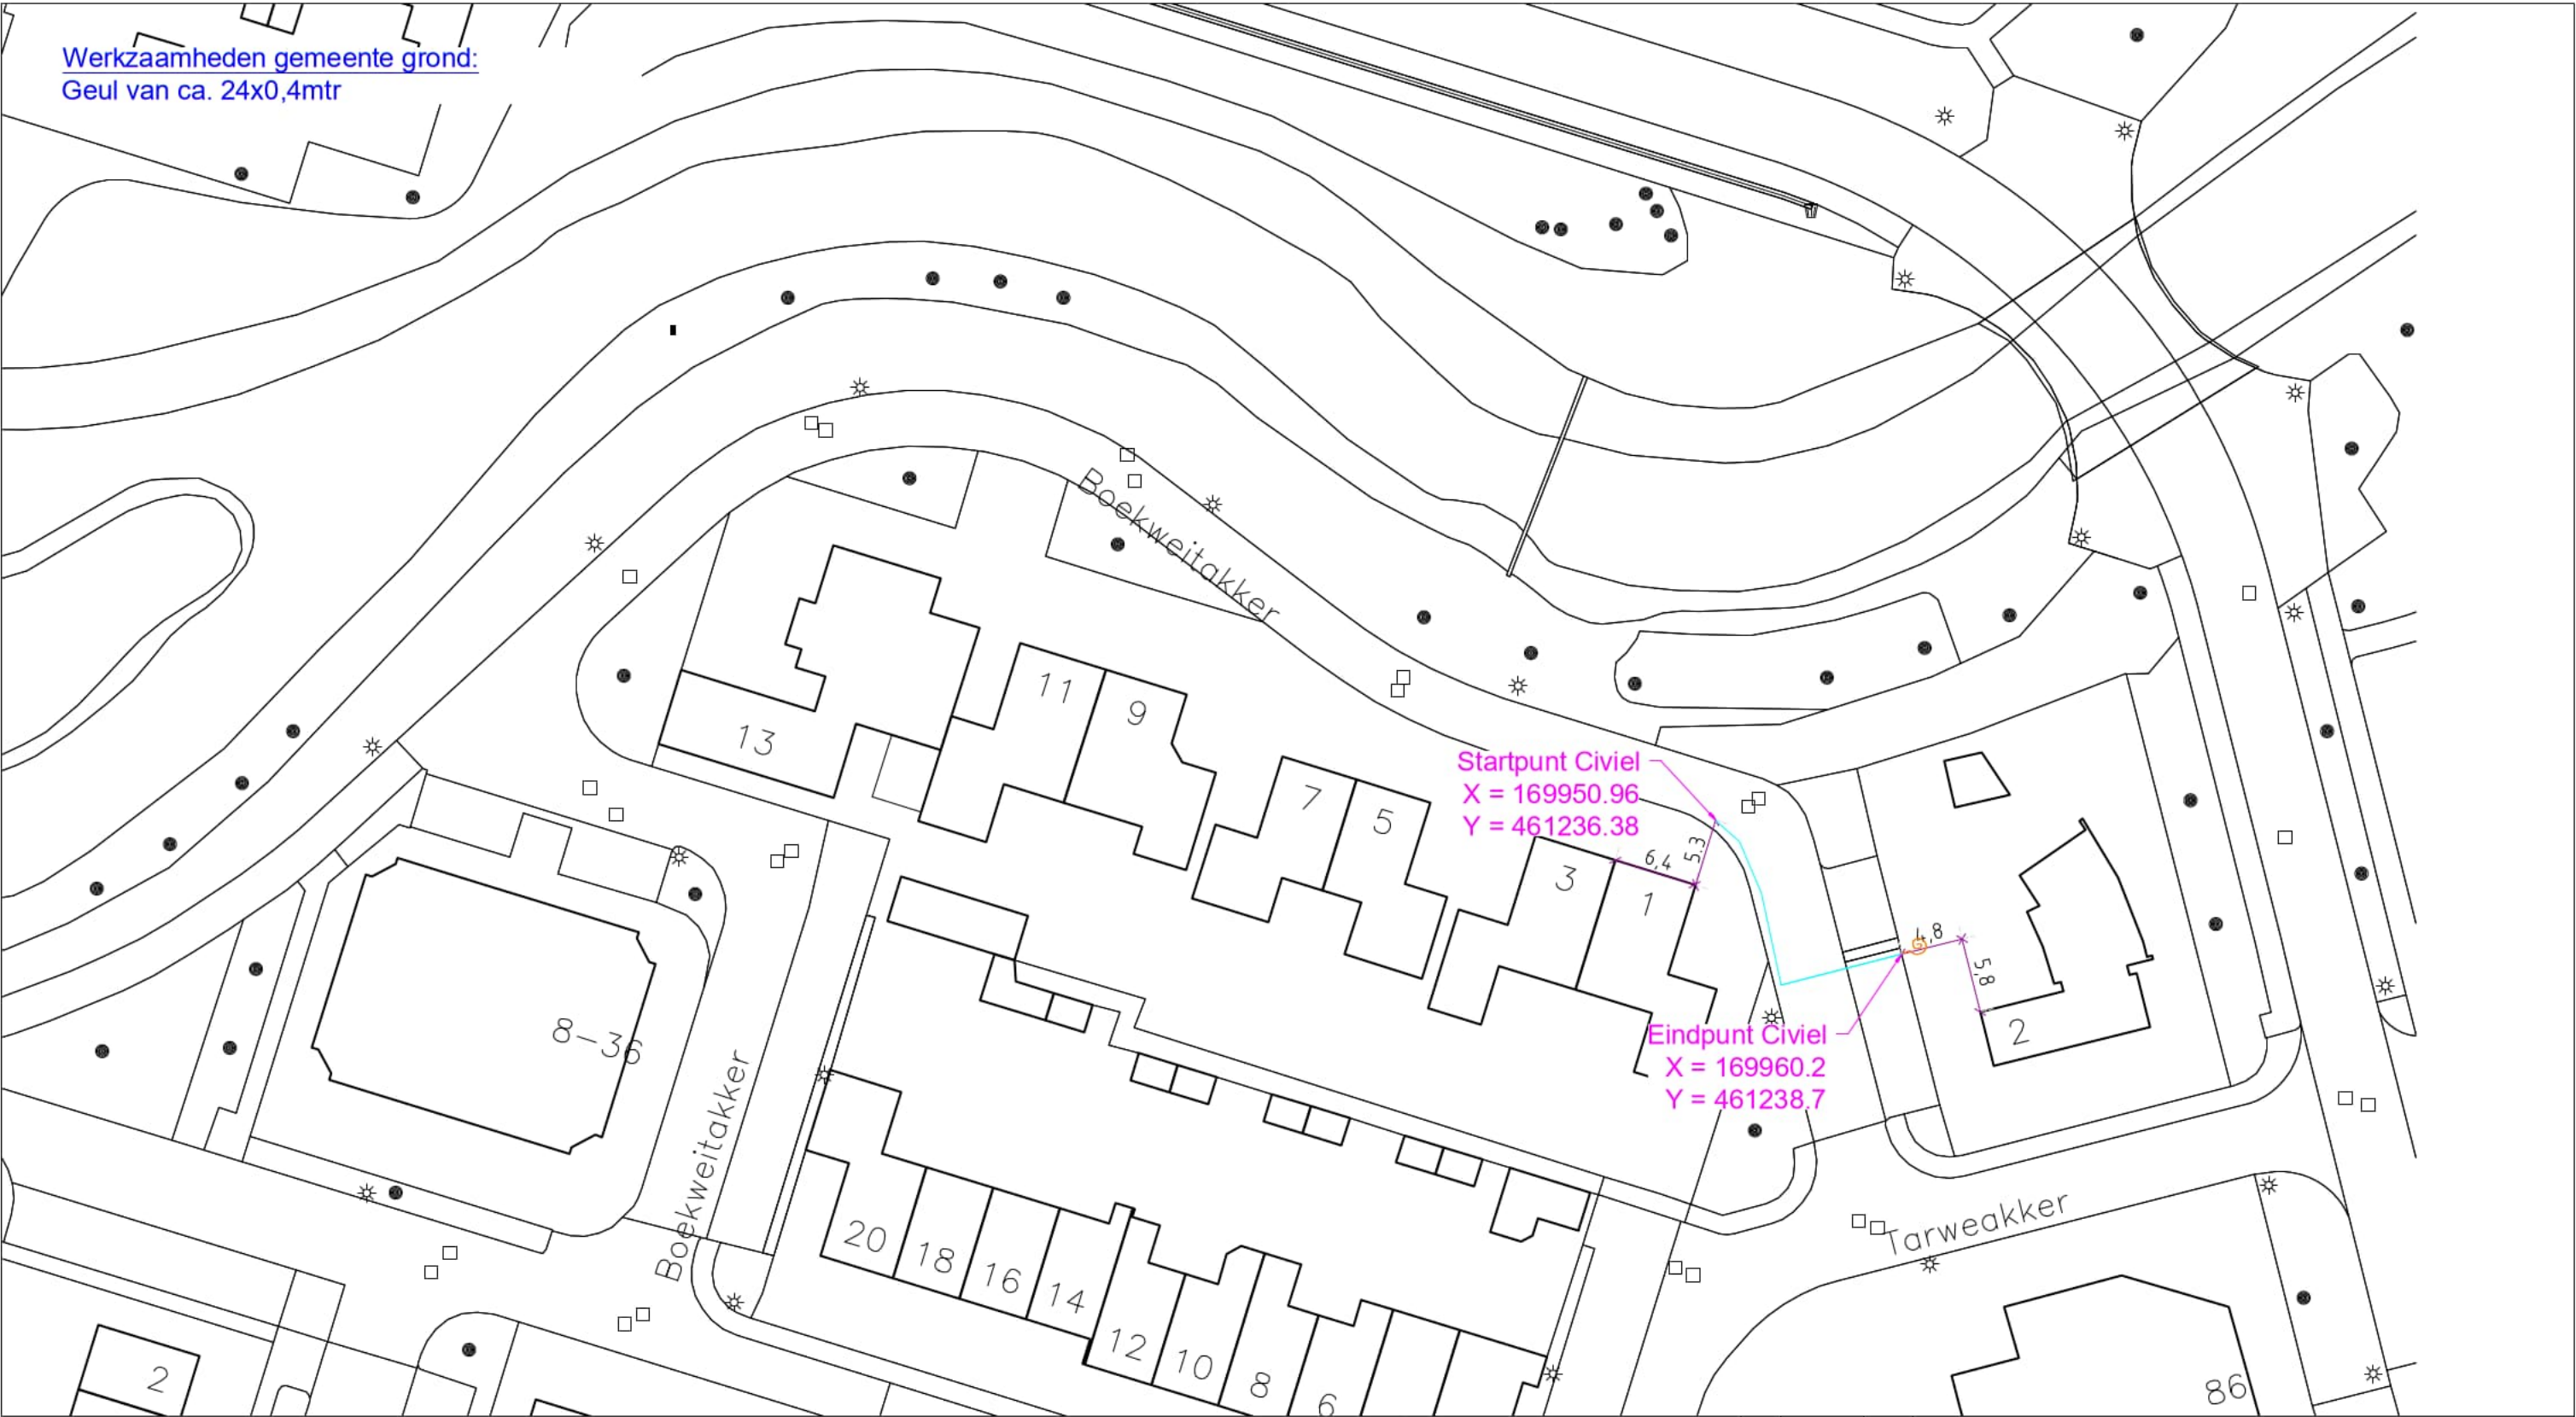

Legenda Vergunningstekening

Aansluitgeul (DAC kabels)

Tuinboring

Voedingsgeul (2 of 7db buis)

Voedingsgeul ring (7db buis)

Persing

Gestuurd boren

Leggen mantelbuis

Buis tbv boombescherming

Buiseind

Koppeling AM/SM

Distributiepunt

Waterstaatswerken

Dijkvak

Beschermzone

Duiker lijn

Ver:	Datum:	Par:	Omschrijving van de wijziging:
Getekend: 4-1-2022			
Gecontr.:			
Schaal: 1:500		Formaat: A3H	Overname is zonder schriftelijke toestemming van Allinq niet geoorloofd. Auteursrecht voorbehouden.
Project omschrijving : Boekweitakke 3773BX, Barneveld			
Gebied : BNV-2B Plaats : Barneveld			
Tekeningsnummer: 001			
Blad 1	Aantal bladen 1	Tekeningversie v1.0	

allinq

allinq BV

Parthenpeelstraat 27-29

3846 BM Harderwijk

Postbus 195

3840 AD Harderwijk

telefoon: 0341-437100

email: info@allinq.nl

Noordpijl