
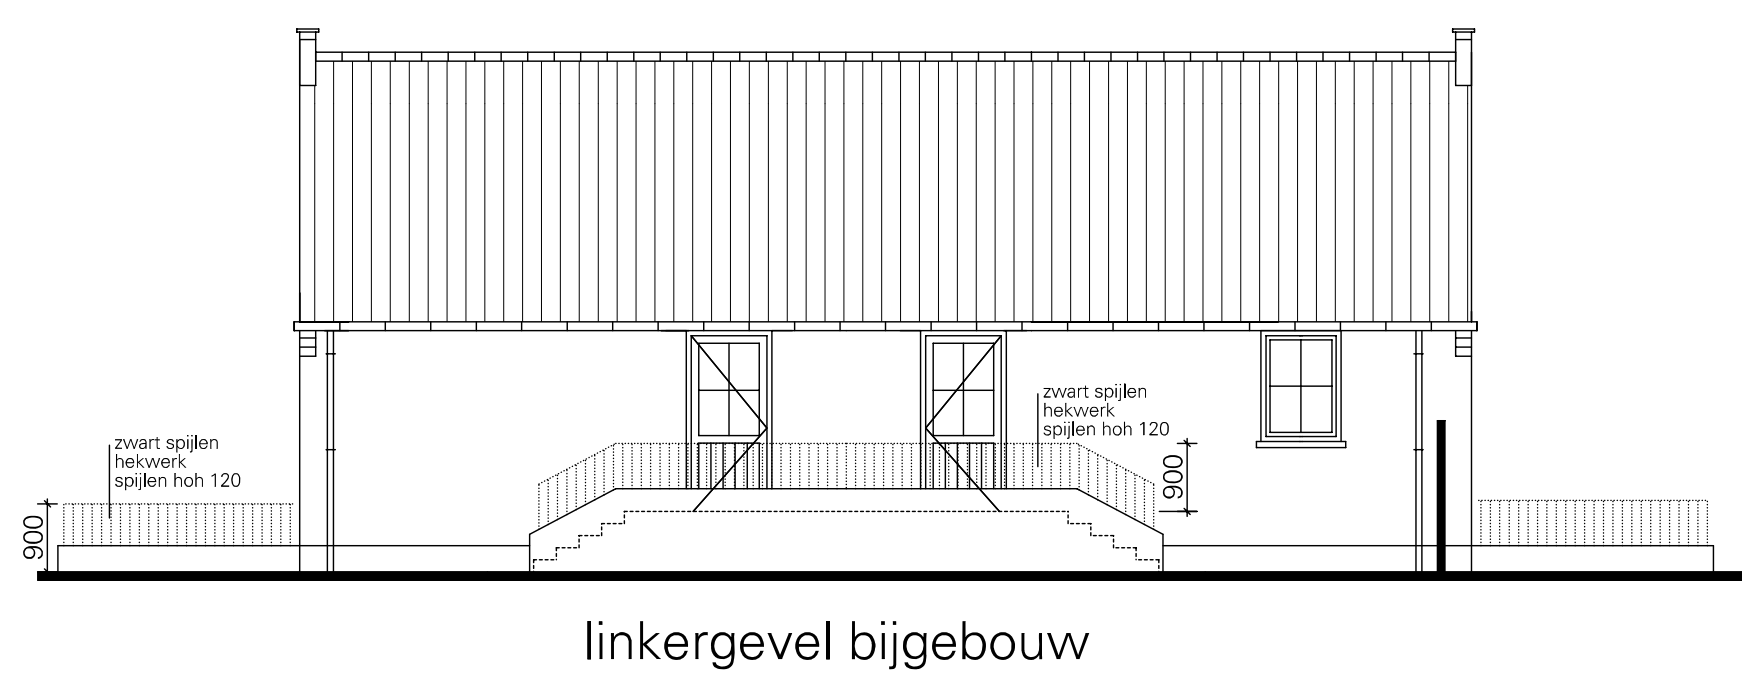
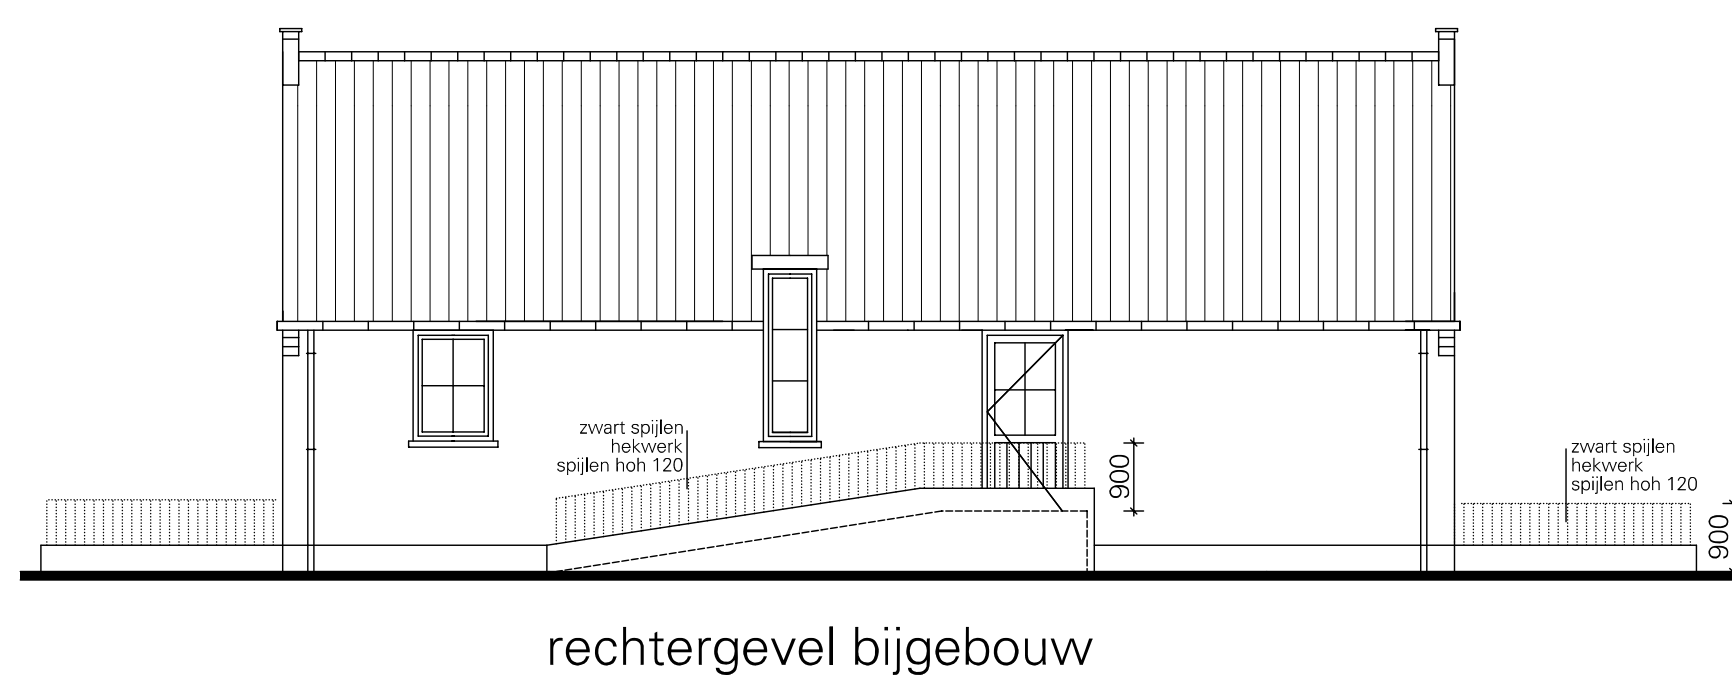
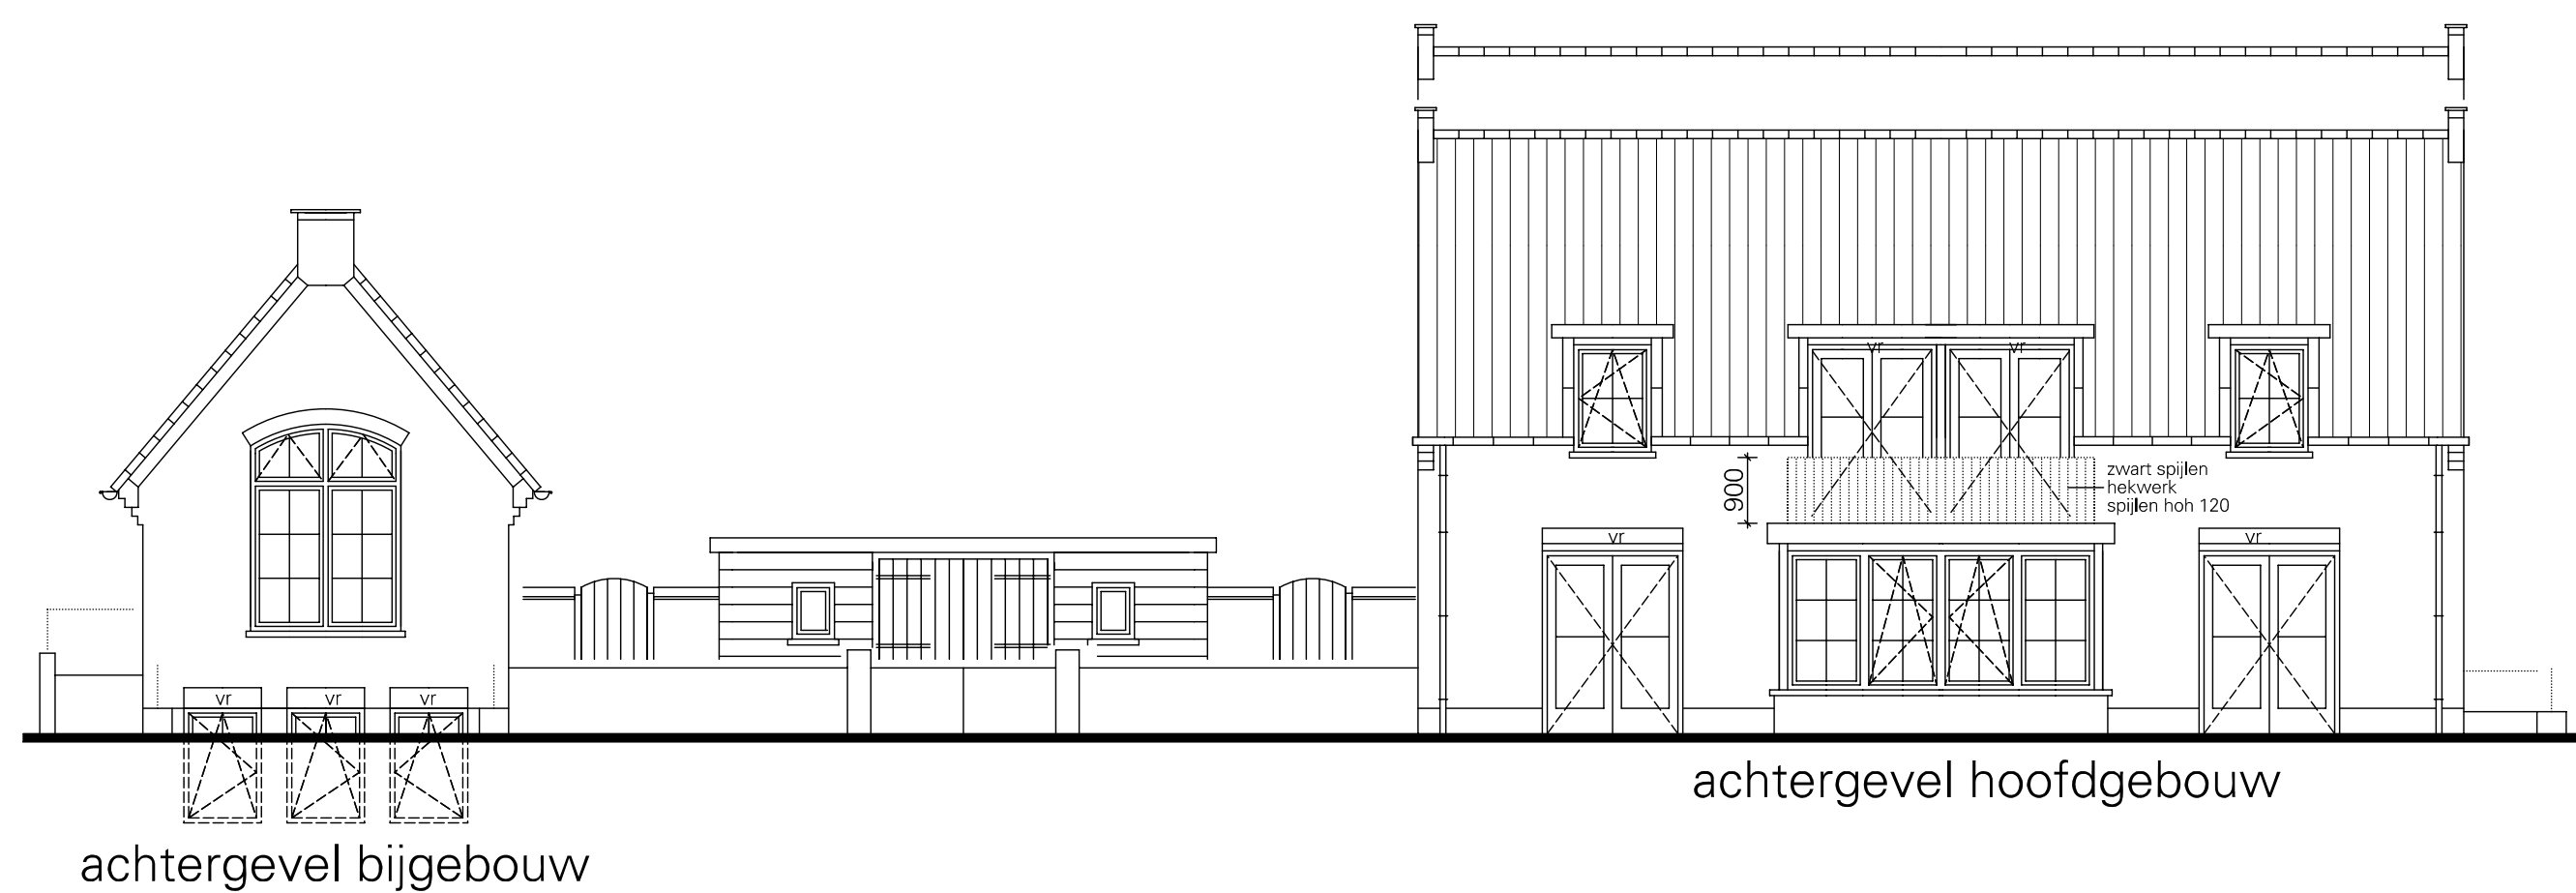
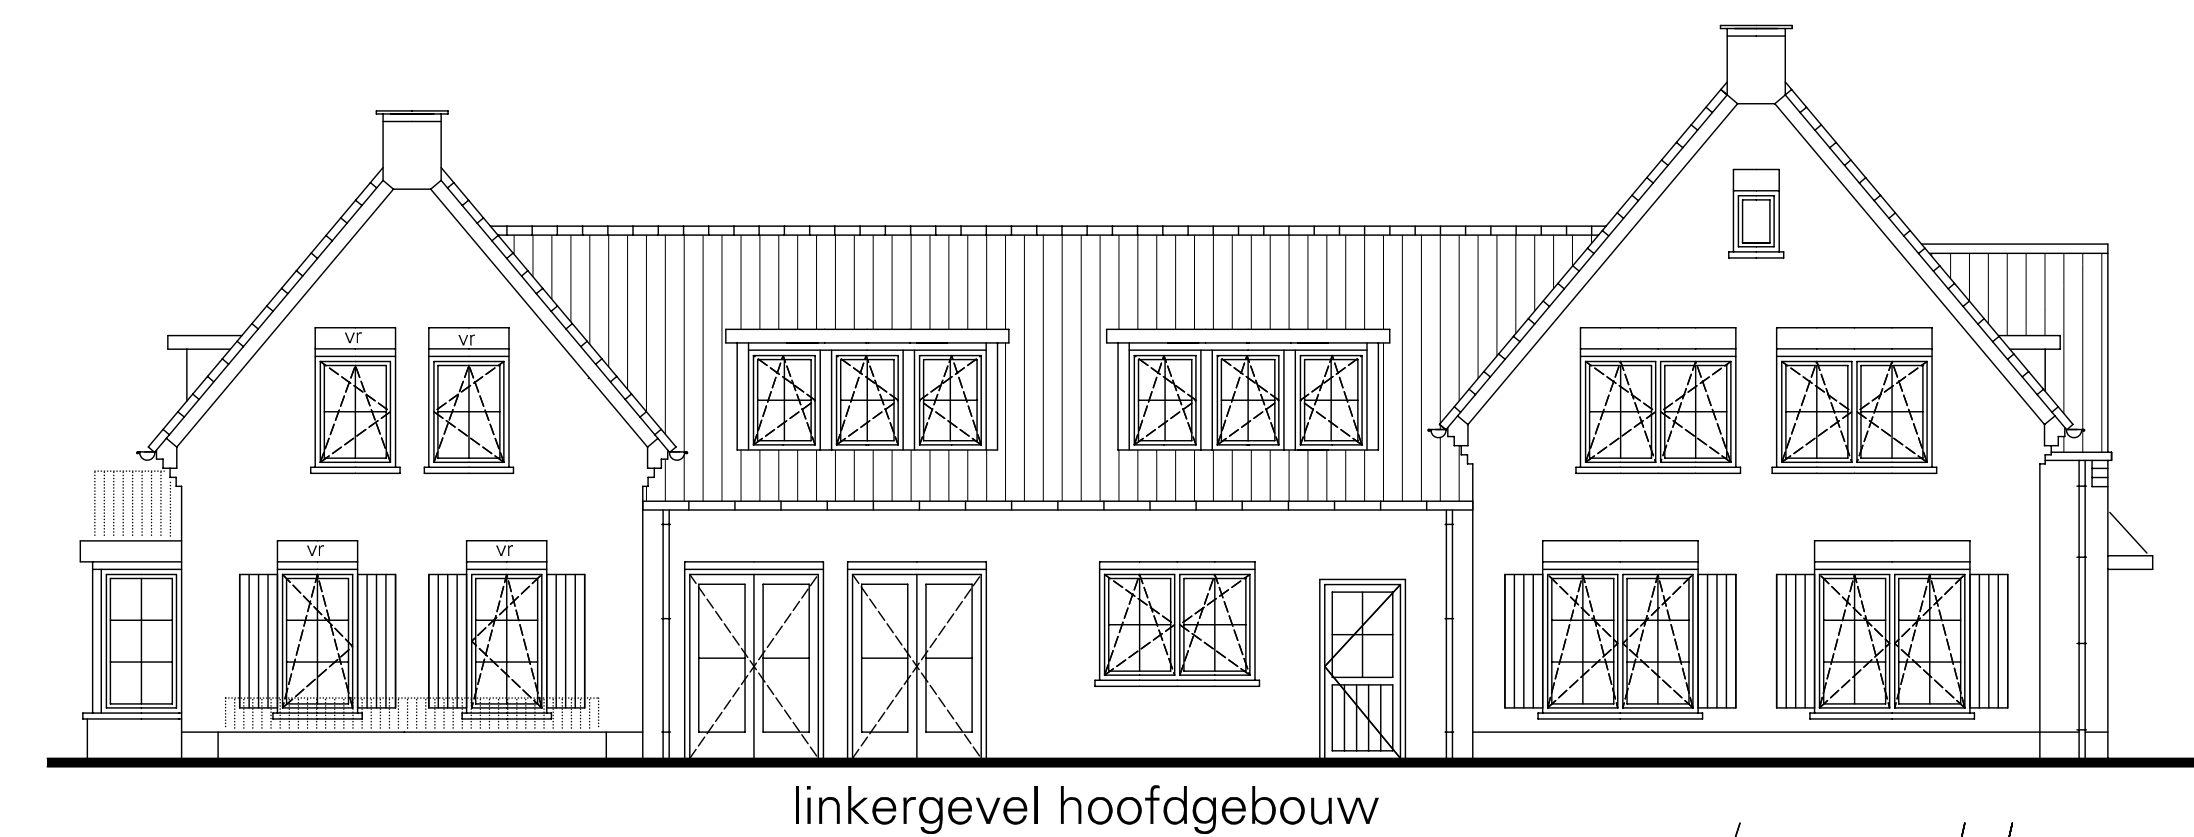


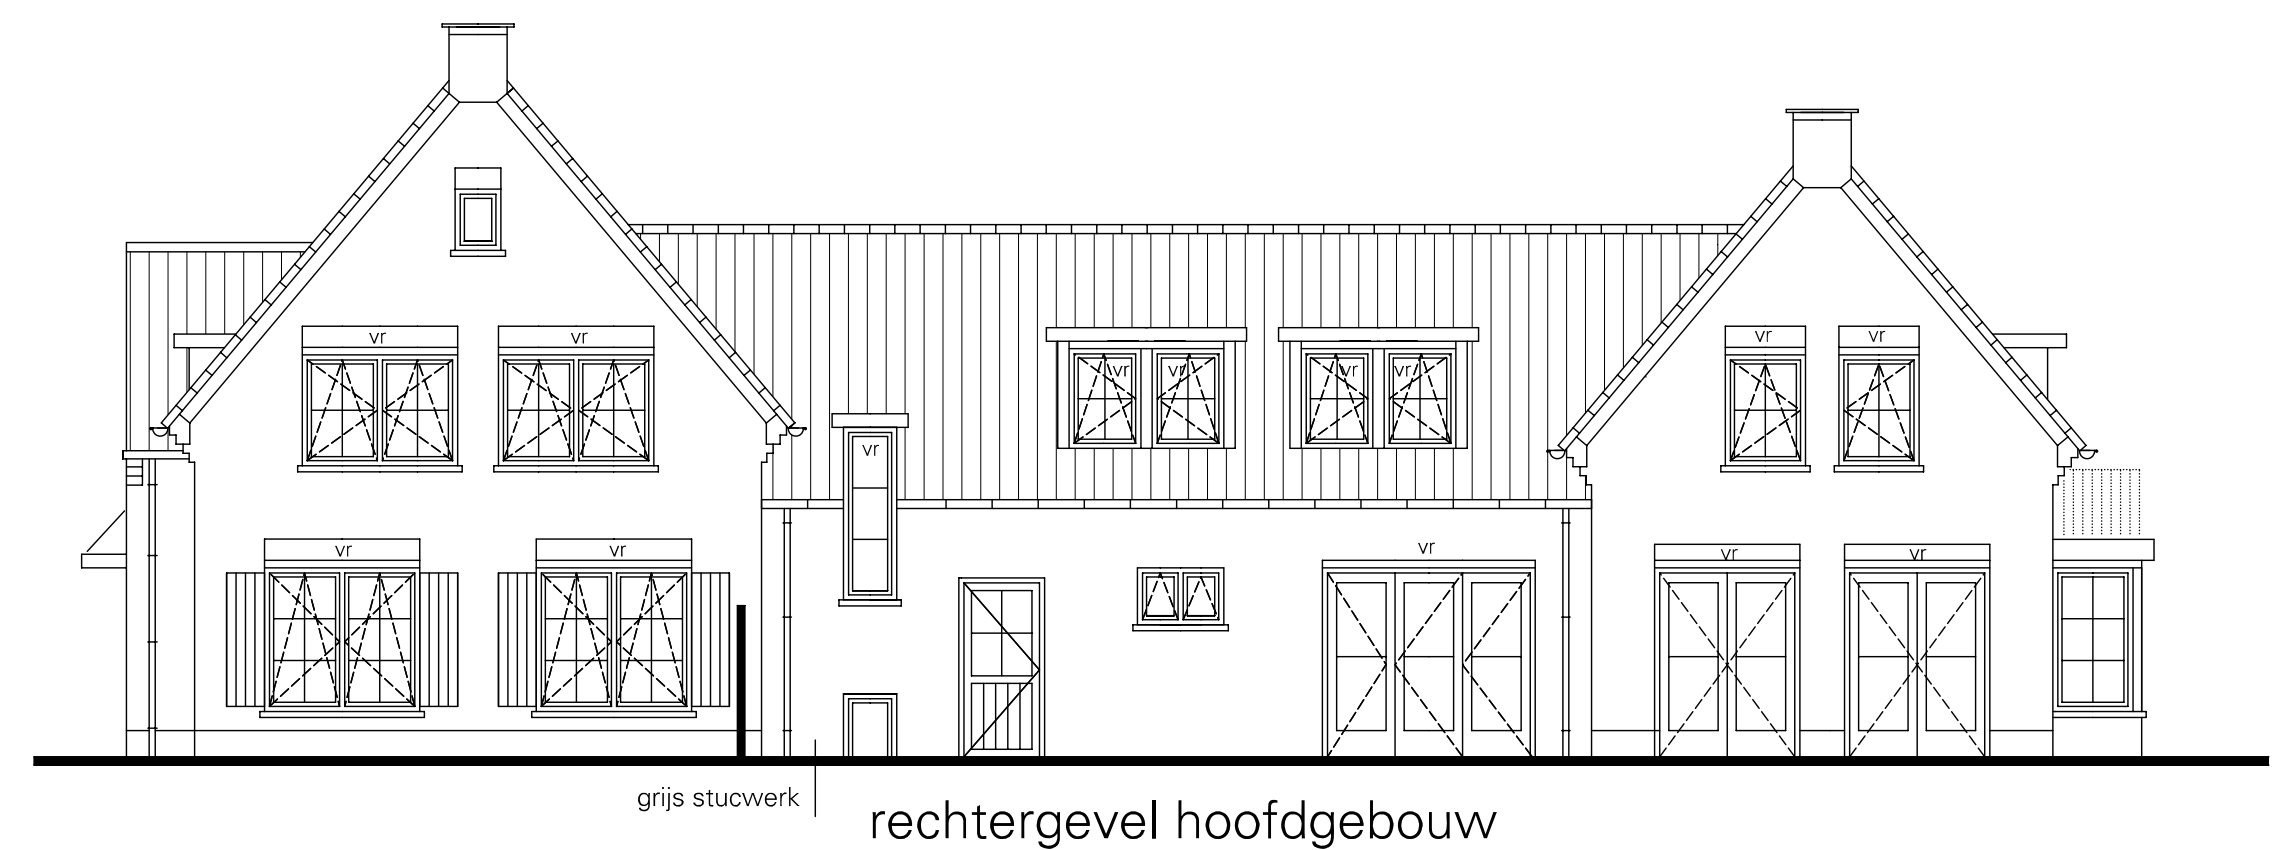

nieuwbouw Kinderhospice aan het Binnenveld in Barneveld

tekeningsnr.	G2	opdrachtgever	Kinderhospice De Glind	projectnr.	11.10.01
datum	26-08-2012		Boshuysweg 13	schaal	1:100
onderdeel	aanvraag omgevingsvergunning		3794 MX DE GLIND		
	GEVLA EN SITUATIE				