



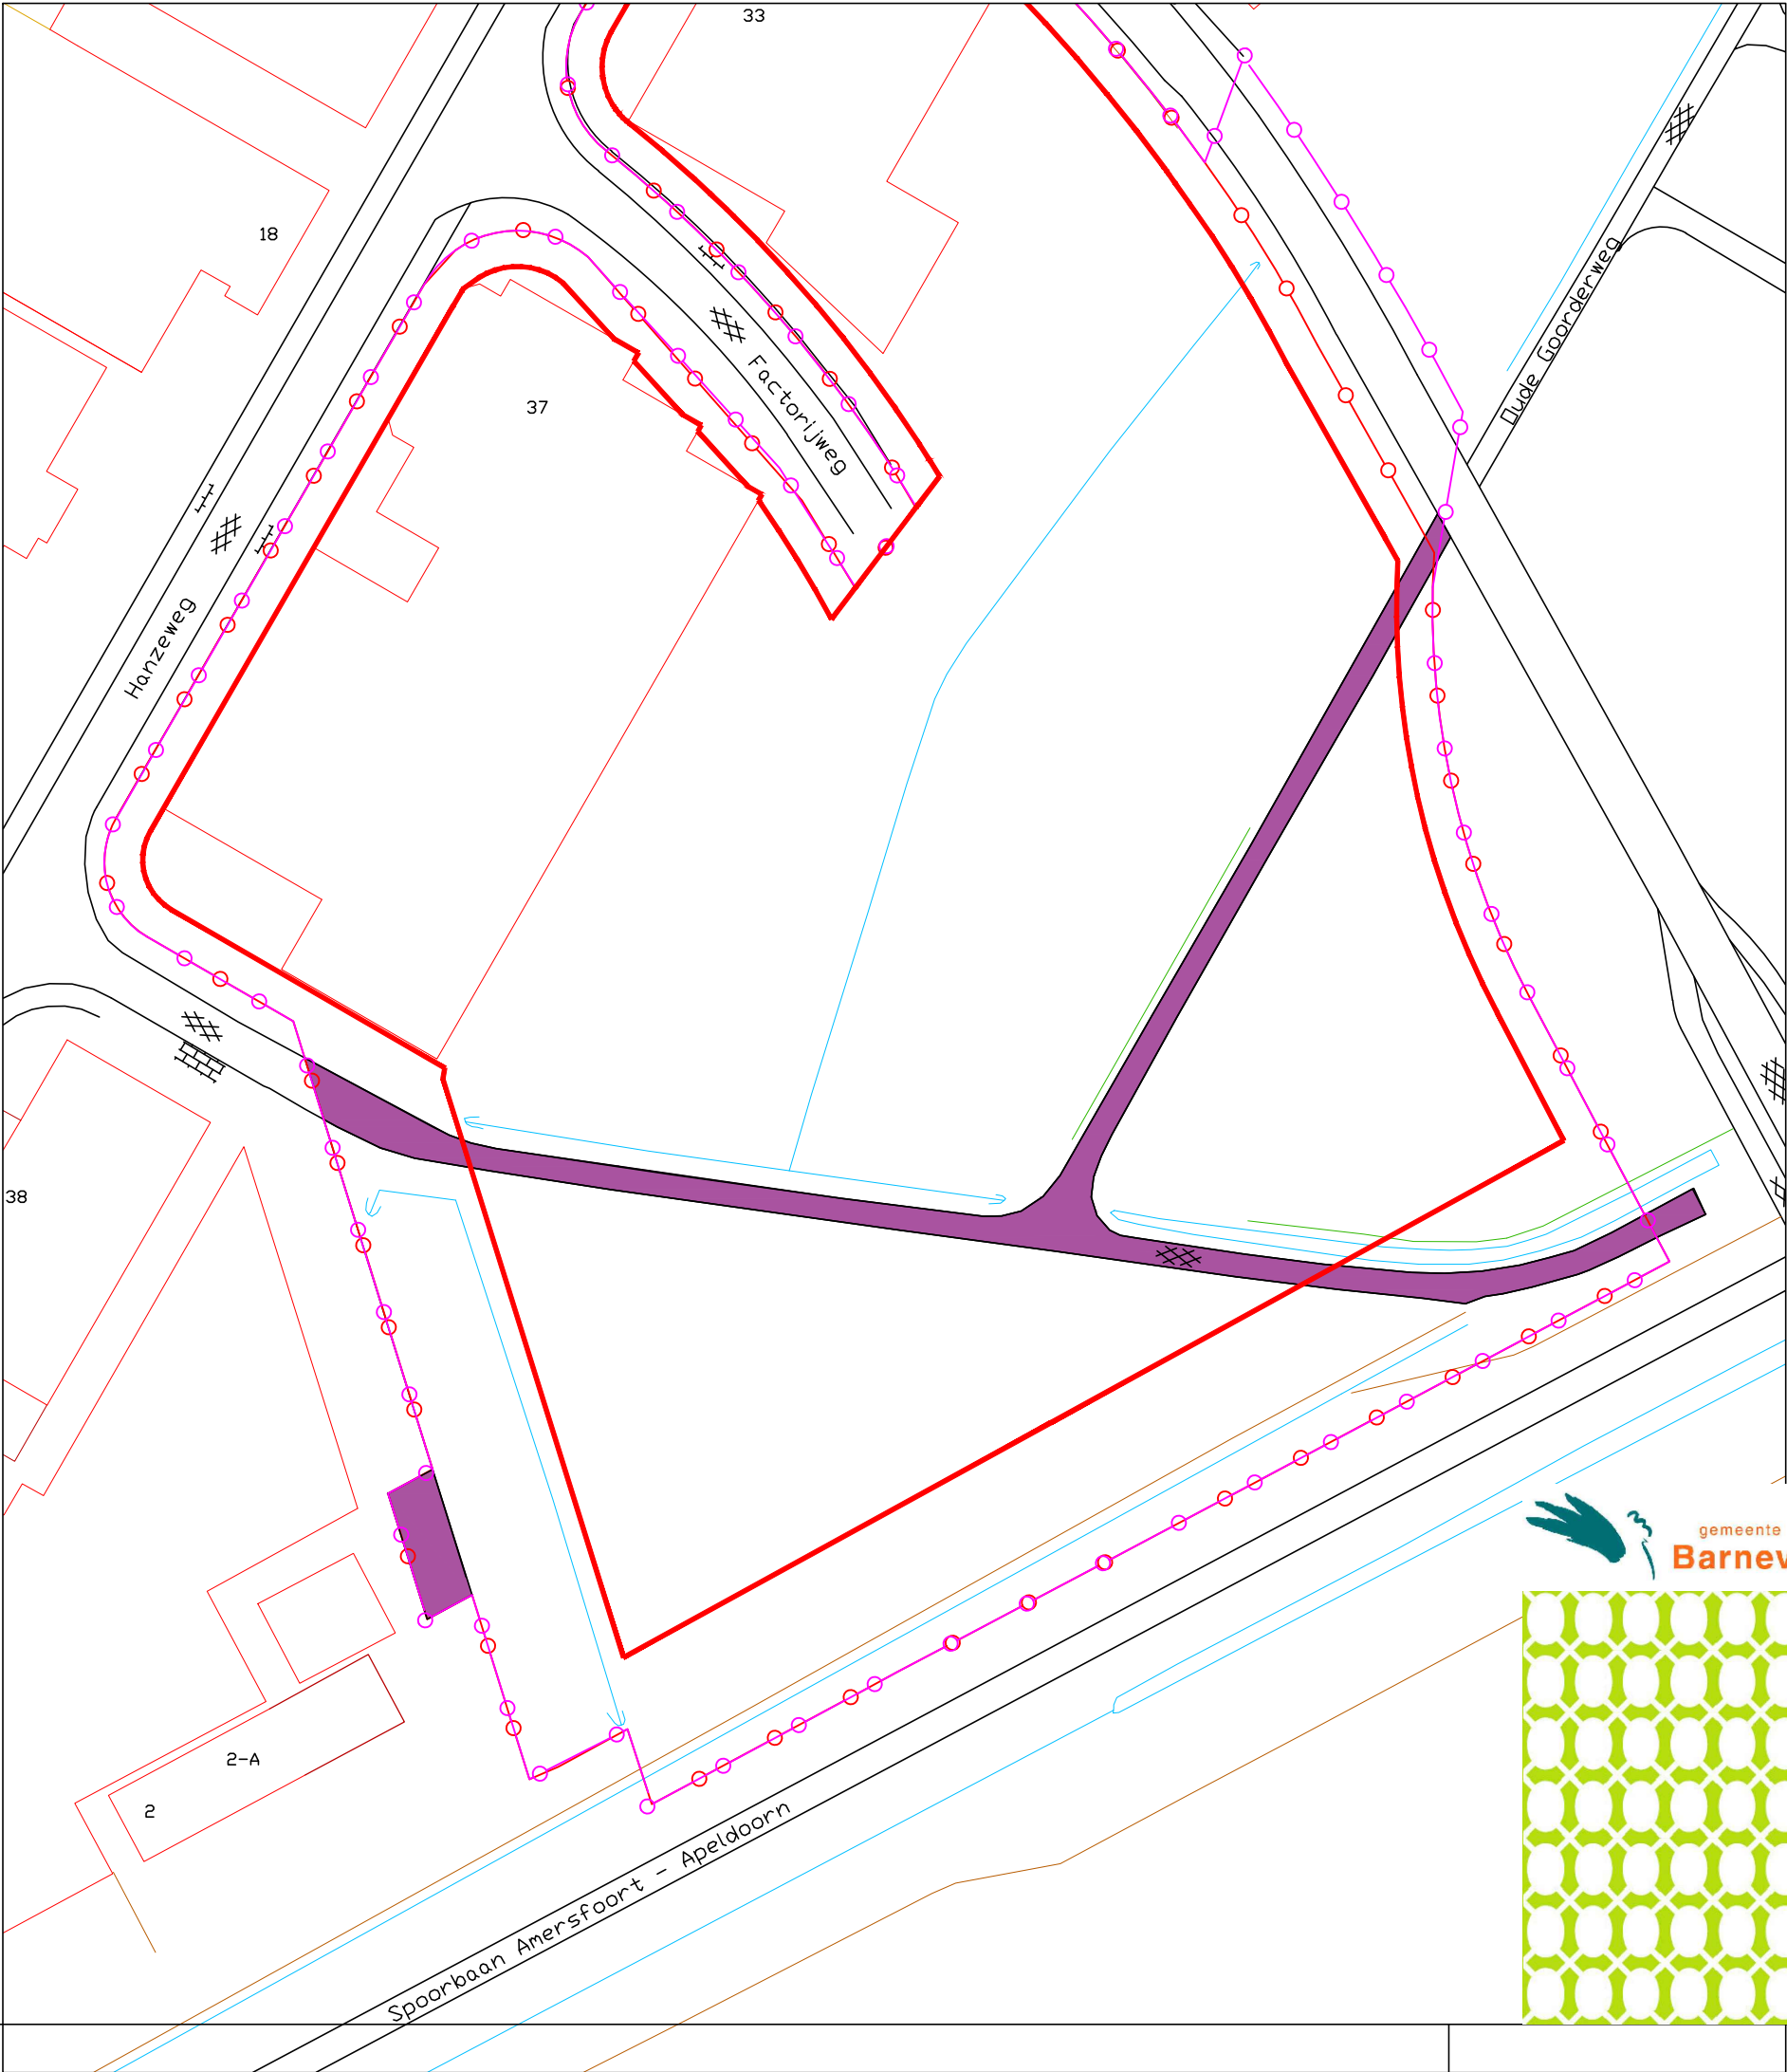

Legenda

- Onttrekking wegen aan de openbare ruimte
- bouwvlak plankaart Hanzeweg I
- werkgrens Harselaar Driehoek-West
- Plangebied

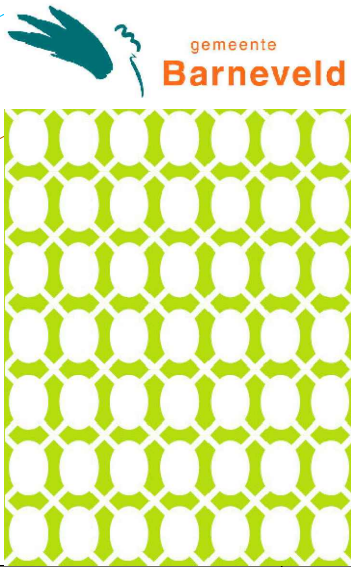

Harselaar
Harselaar Driehoek West
Definitief
Onttrekking wegen

V&I

Getekend	R. Jansen op de Haar		
Datum	05-12-2016		
Schaal	1:1000		
Tekeningnummer	WW-800026-T01		
Status	Definitief	Formaat	A3
Bestandnaam	ww-800026-t01 2016-10-13 onttrekking wegen.dwg		