


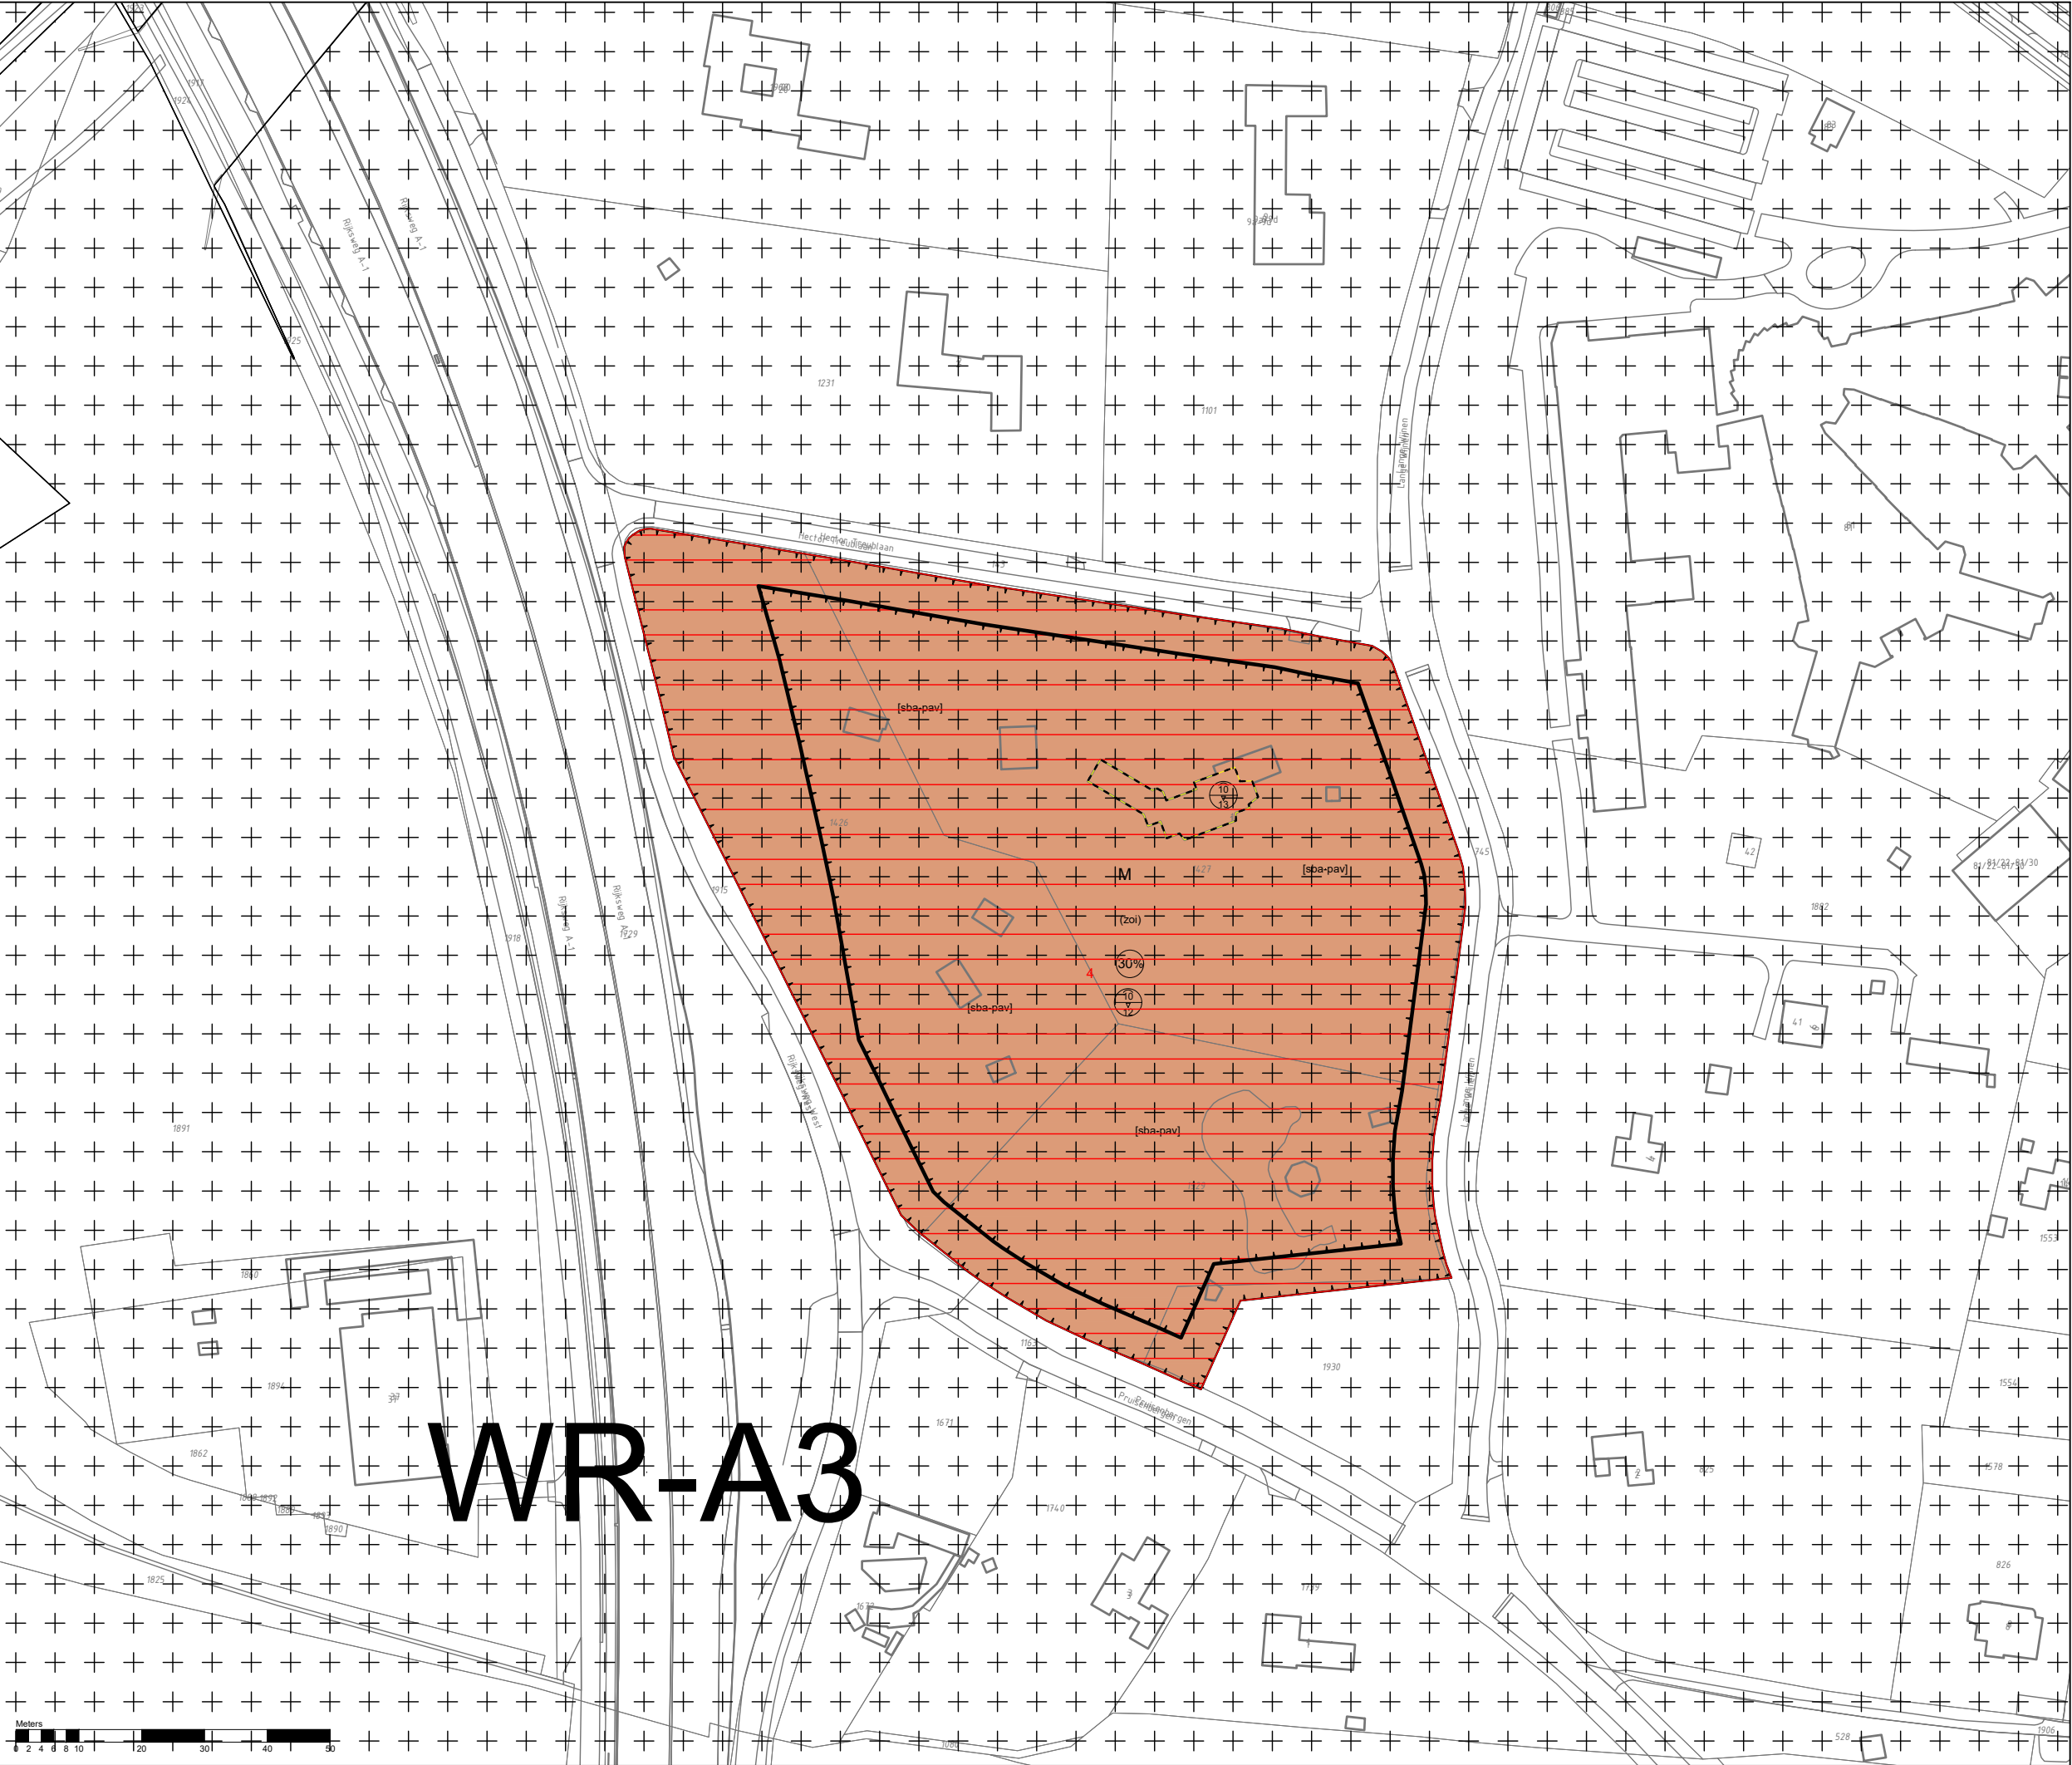

Legenda

Plangebied

plangrens

Enkelbestemmingen

Maatschappelijk
 Tuin
 Wonen

Gebiedsaanduidingen

wetgevingzone - wijzigingsgebied 4

Functieaanduidingen

zorginstelling

Bouwvlakken

bouwvlak

Bouwaanduidingen

aaneengebouwd
 specifieke bouwaanduiding - paviljoens
 twee-aaneen
 vrijstaand

Maatvoeringen

maximum aantal wooneenheden
 maximum bebouwingspercentage (%)
 maximum goothoogte (m)
maximum bouwhoogte (m)

Bestemmingsplan Veegplan Laren gemeente Laren

schaal:	1:1000
datum:	01 november 2017
projectnummer:	SR170038
formaat:	A3
aantal bladen:	9
bladnummer:	2
identificatienr.:	NL.IMRO.0417.CorrHerz-ON01
vorige versie:	24 oktober 2017
vaststelling:	-

Hector Treublaan 1, Laren