


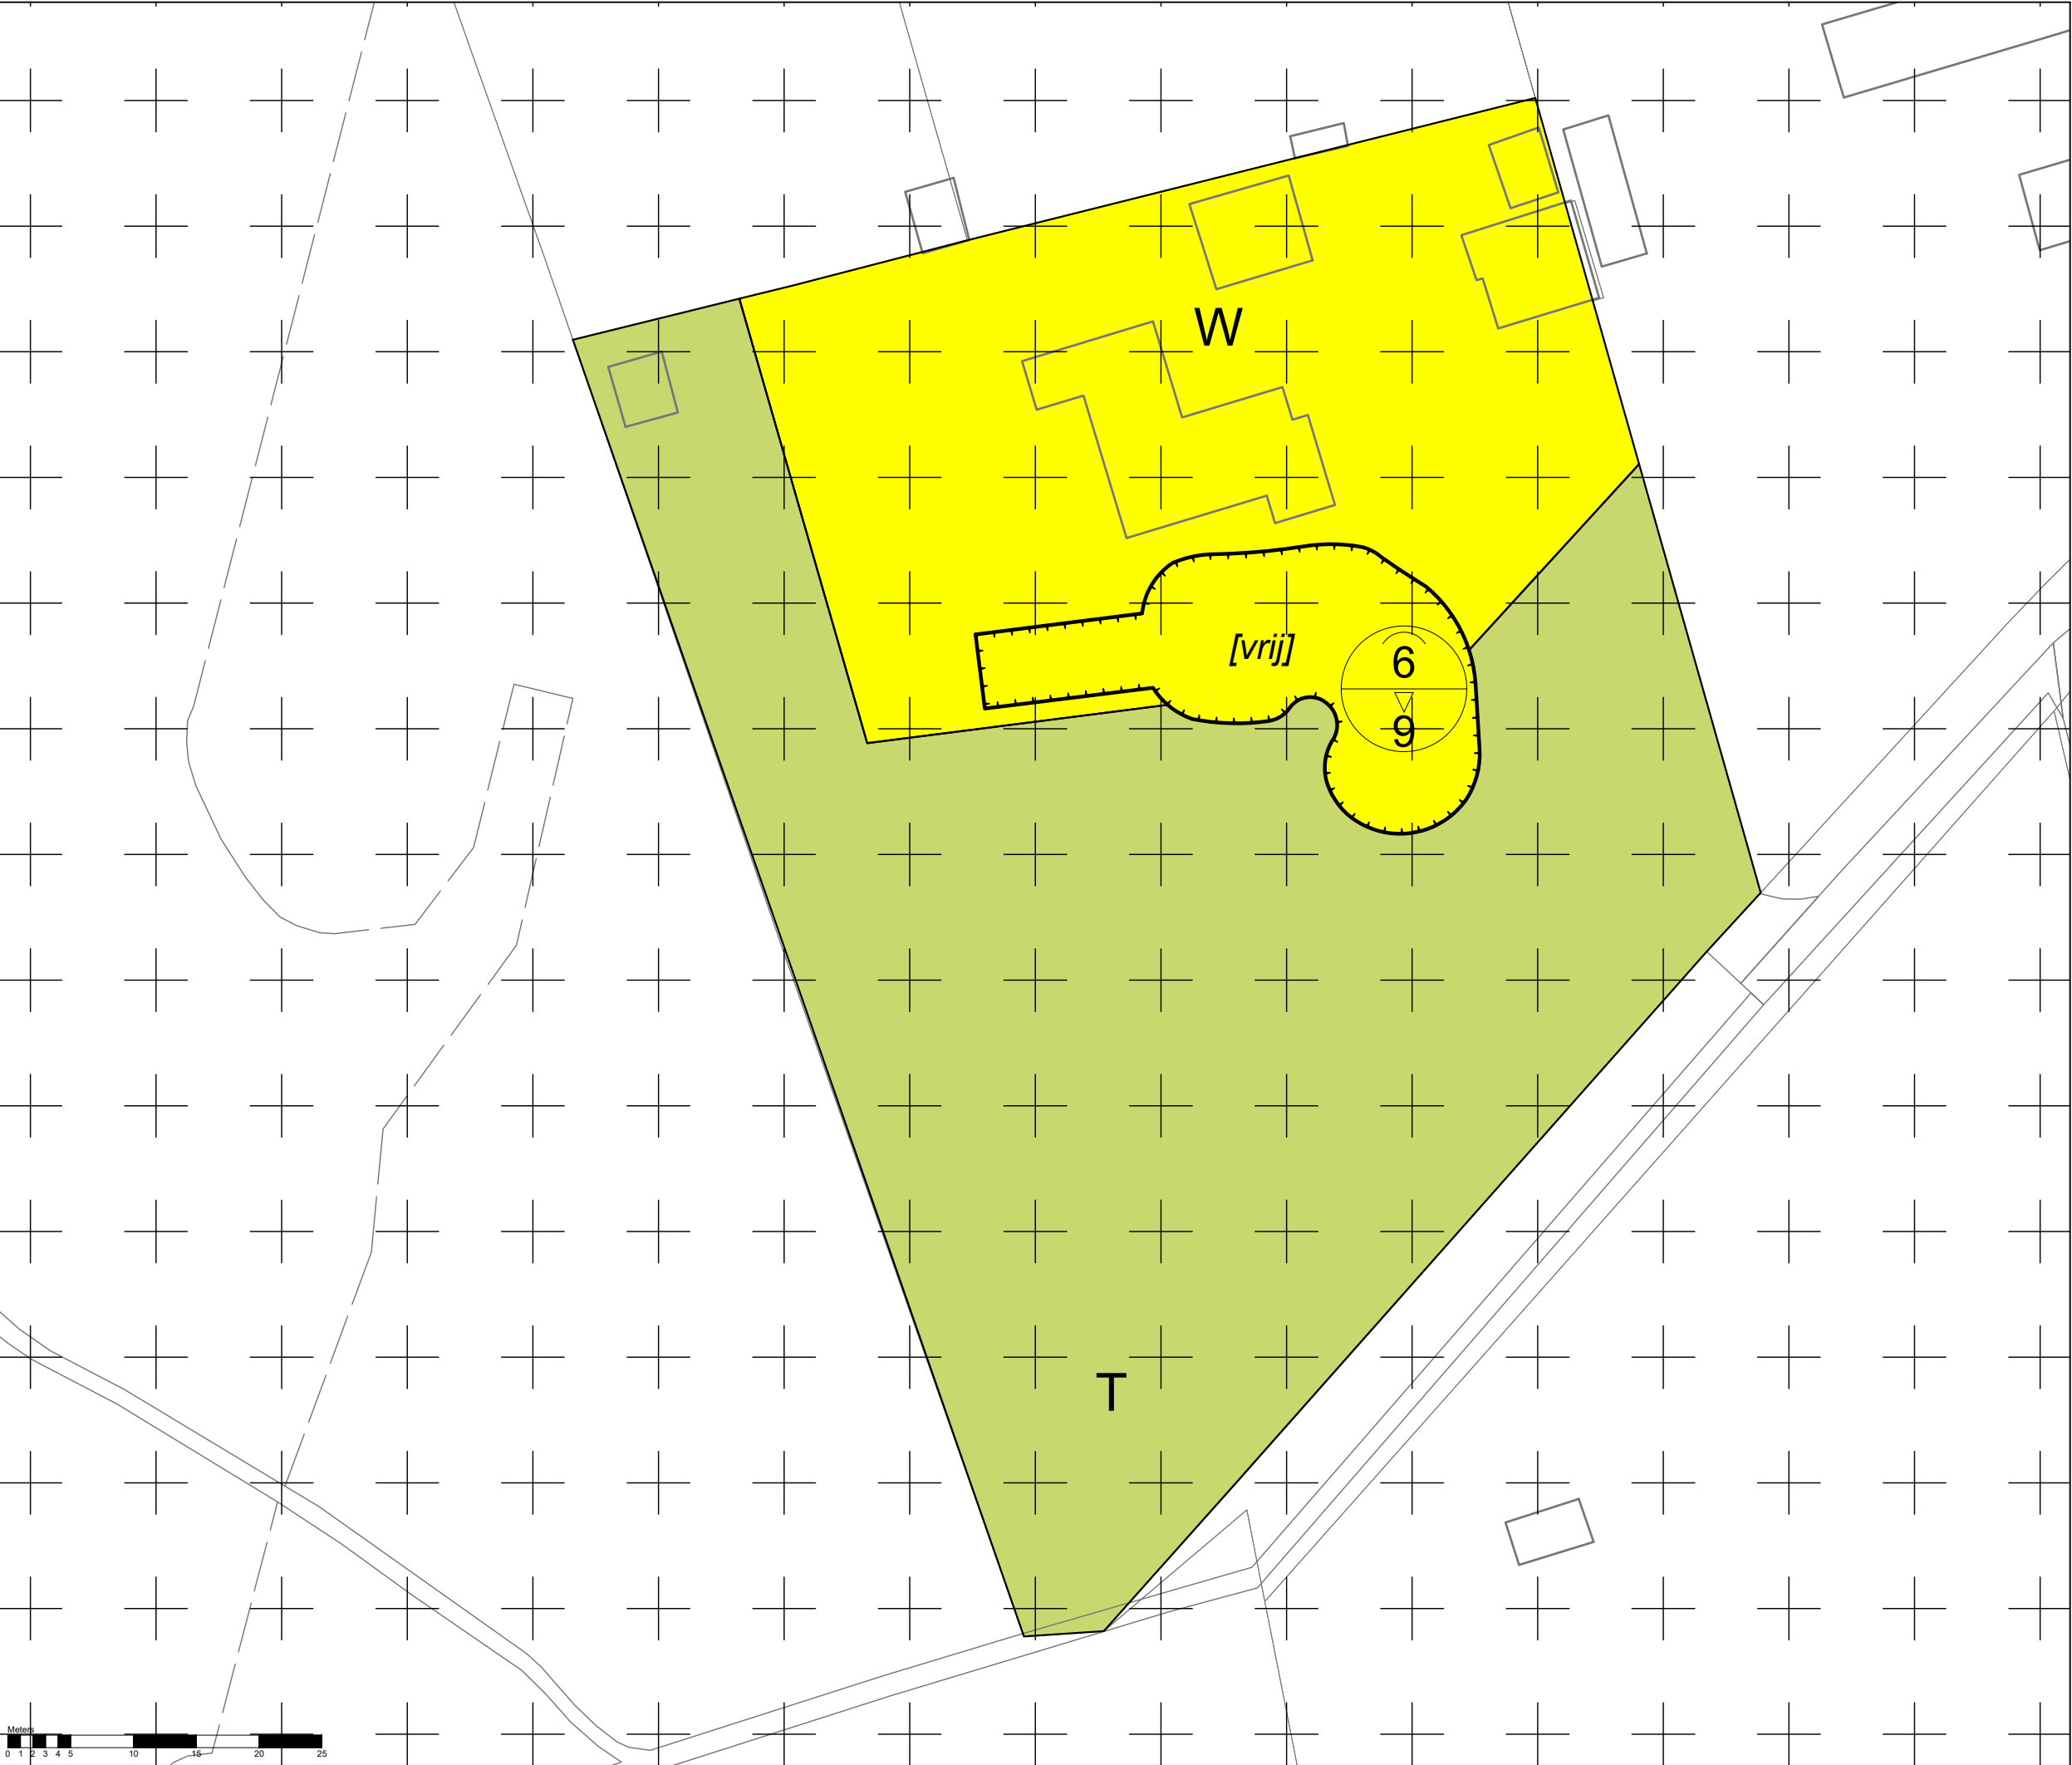

Legenda

Plangebied

plangrens

Enkelbestemmingen

Maatschappelijk
 Tuin
 Wonen

Gebiedsaanduidingen

wetgevingzone - wijzigingsgebied 4

Funcctieaanduidingen

zorginstelling

Bouwvlakken

bouwvlak

Bouwaanduidingen

aaneengebouwd
 specifieke bouwaanduiding - paviljoens
 twee-aaneen
 vrijstaand

Maatvoeringen

maximum aantal wooneenheden
 maximum bebouwingspercentage (%)
 maximum goothoogte (m)
maximum bouwhoogte (m)

Bestemmingsplan Veegplan Laren
gemeente Laren

schaal: 1:500
datum: 01 november 2017
projectnummer: SR170038
formaat: A3
aantal bladen: 9
bladnummer: 5
identificatienr.: NL.IMRO.0417.CorrHerz-ON01

vorige versie: 24 oktober 2017
vaststelling: -

Verlengde Houtweg 10, Laren

BURO
SRO