


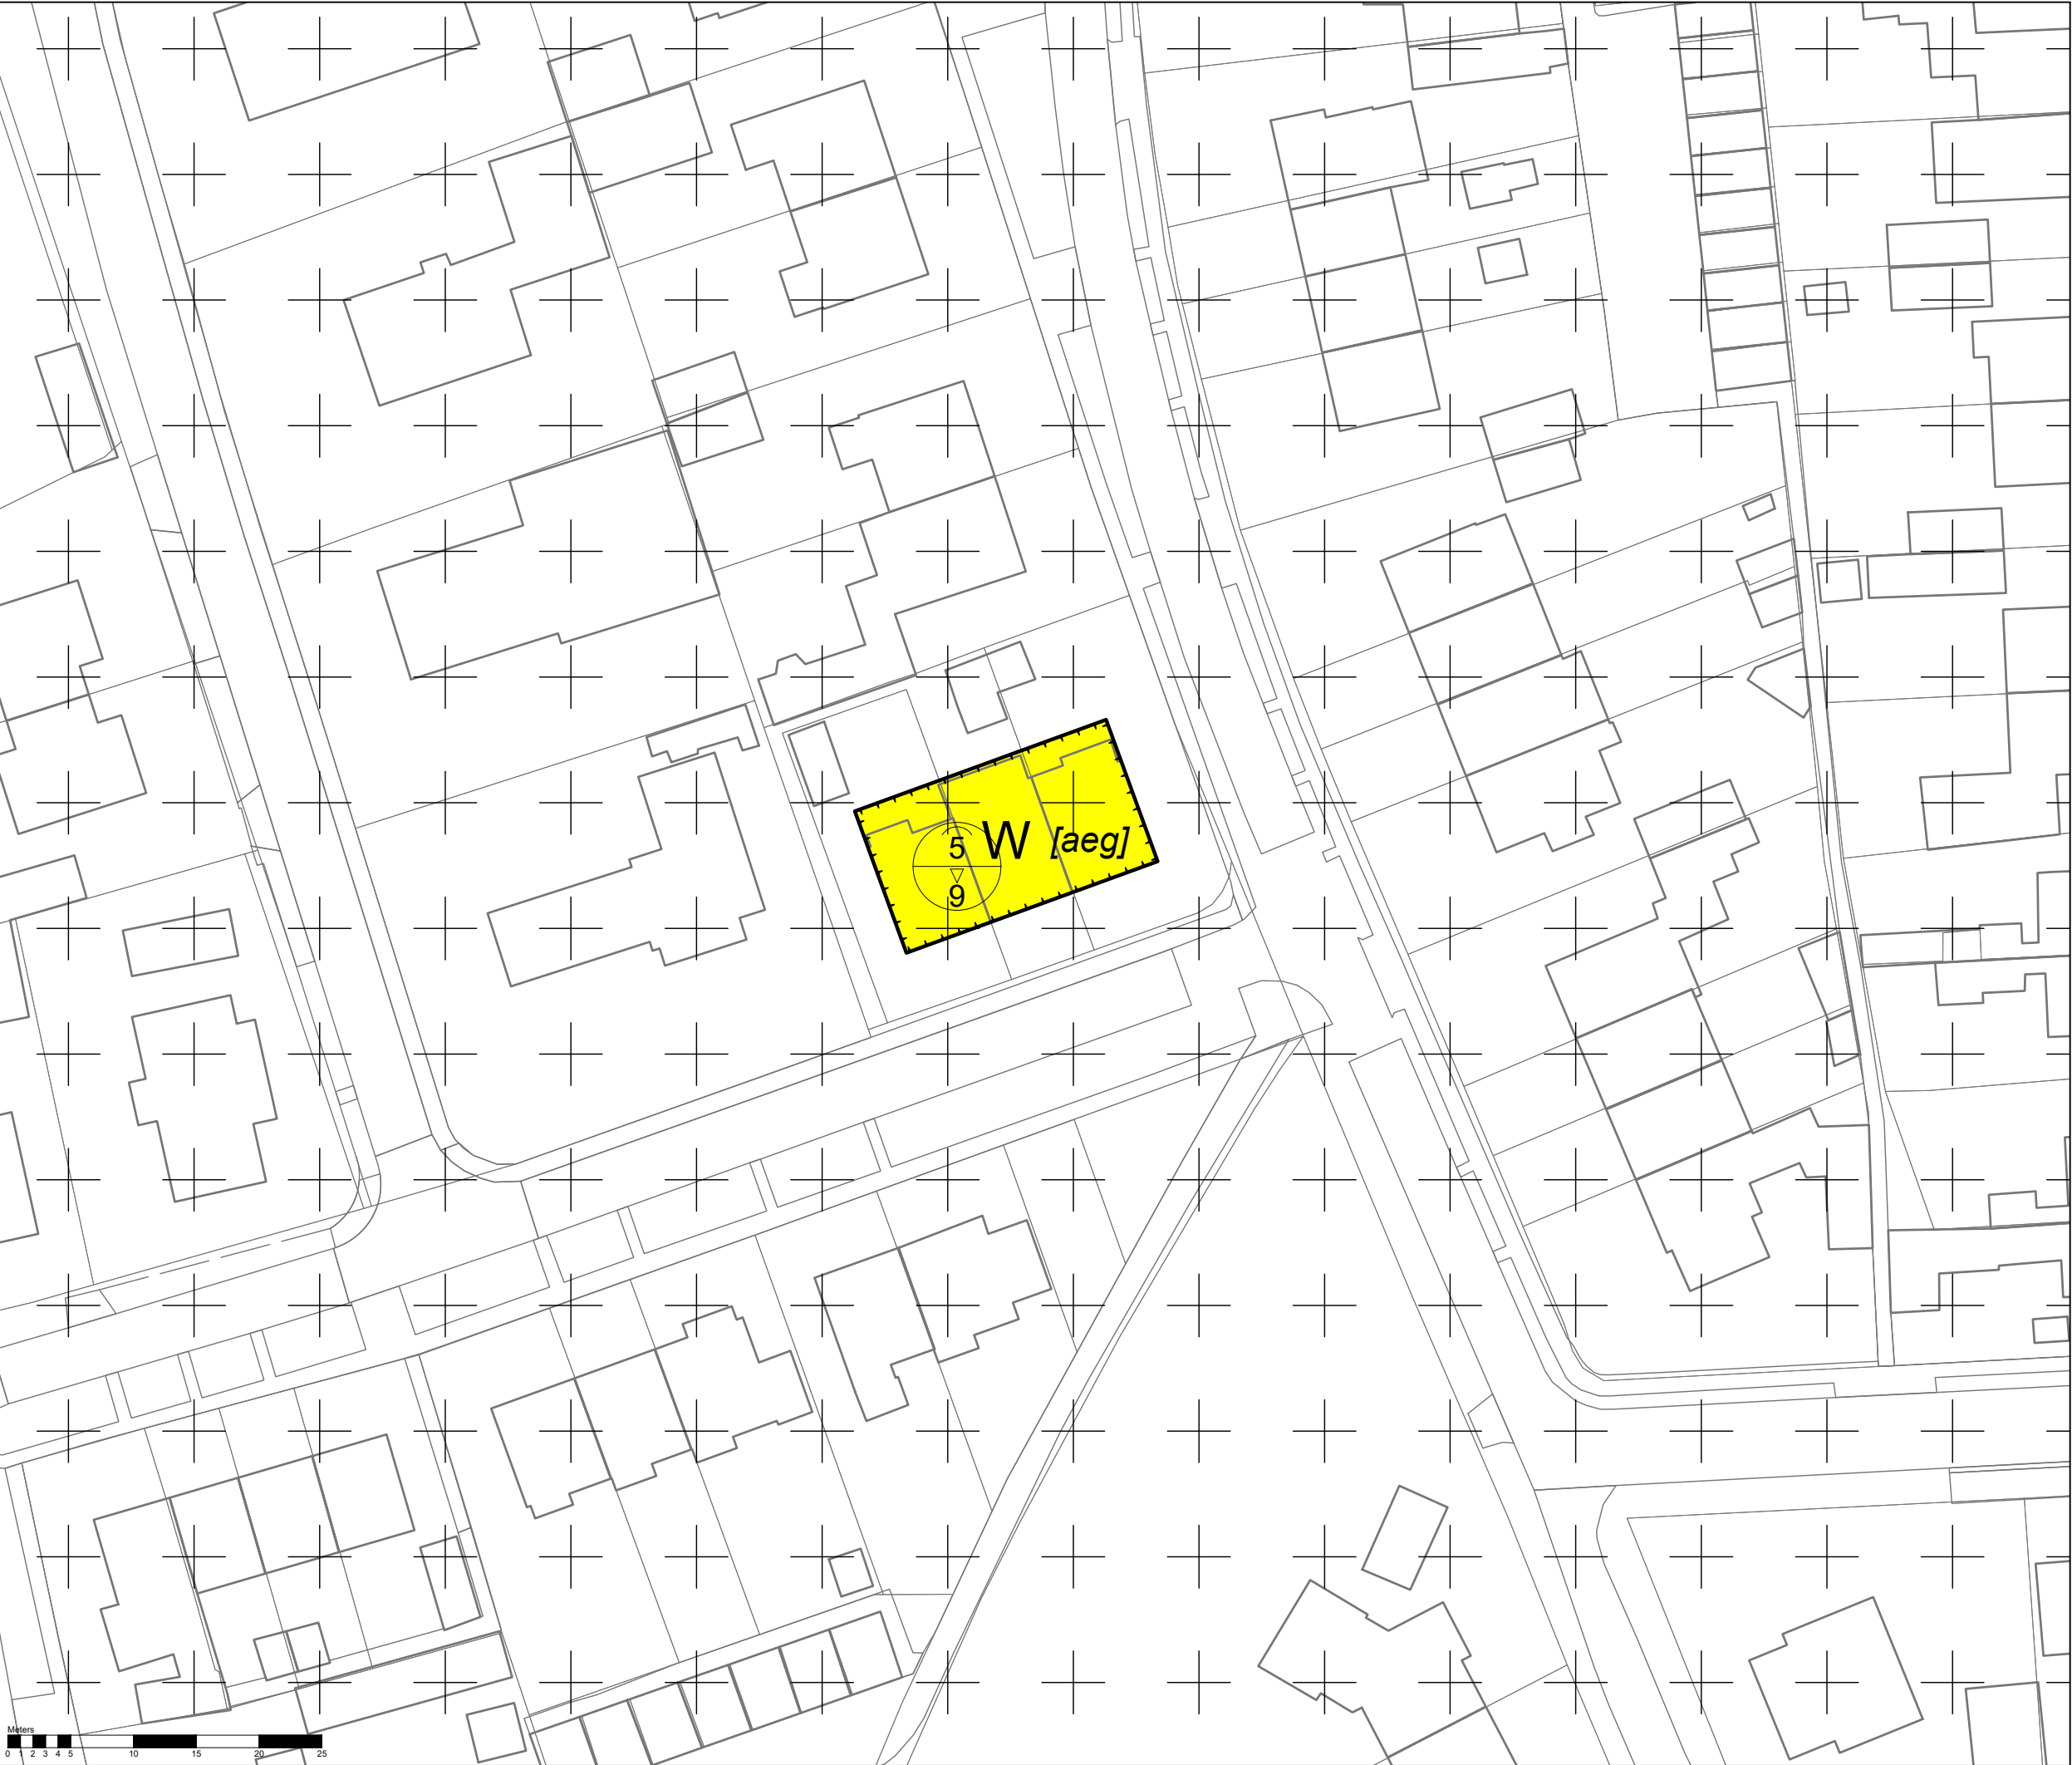

Legenda

Plangebied

plangrens

Enkelbestemmingen

- Maatschappelijk
- Tuin
- Wonen

Gebiedsaanduidingen

wetgevingzone - wijzigingsgebied 4

Functieaanduidingen

zorginstelling

Bouwvlakken

bouwvlak

Bouwaanduidingen

- aaneengebouwd
- specifieke bouwaanduiding - paviljoens
- twee-aaneen
- vrijstaand

Maatvoeringen

- maximum aantal wooneenheden
- maximum bebouwingspercentage (%)
- maximum goothoogte (m)
maximum bouwhoogte (m)

Bestemmingsplan Veegplan Laren
gemeente Laren

schaal: 1:500
datum: 01 november 2017
projectnummer: SR170038
formaat: A3
aantal bladen: 9
bladnummer: 7
identificatienr. NL.IMRO.0417.CorrHerz-ON01

vorige versie: 24 oktober 2017
vaststelling: -

Steffenshein 2-6, Laren

