



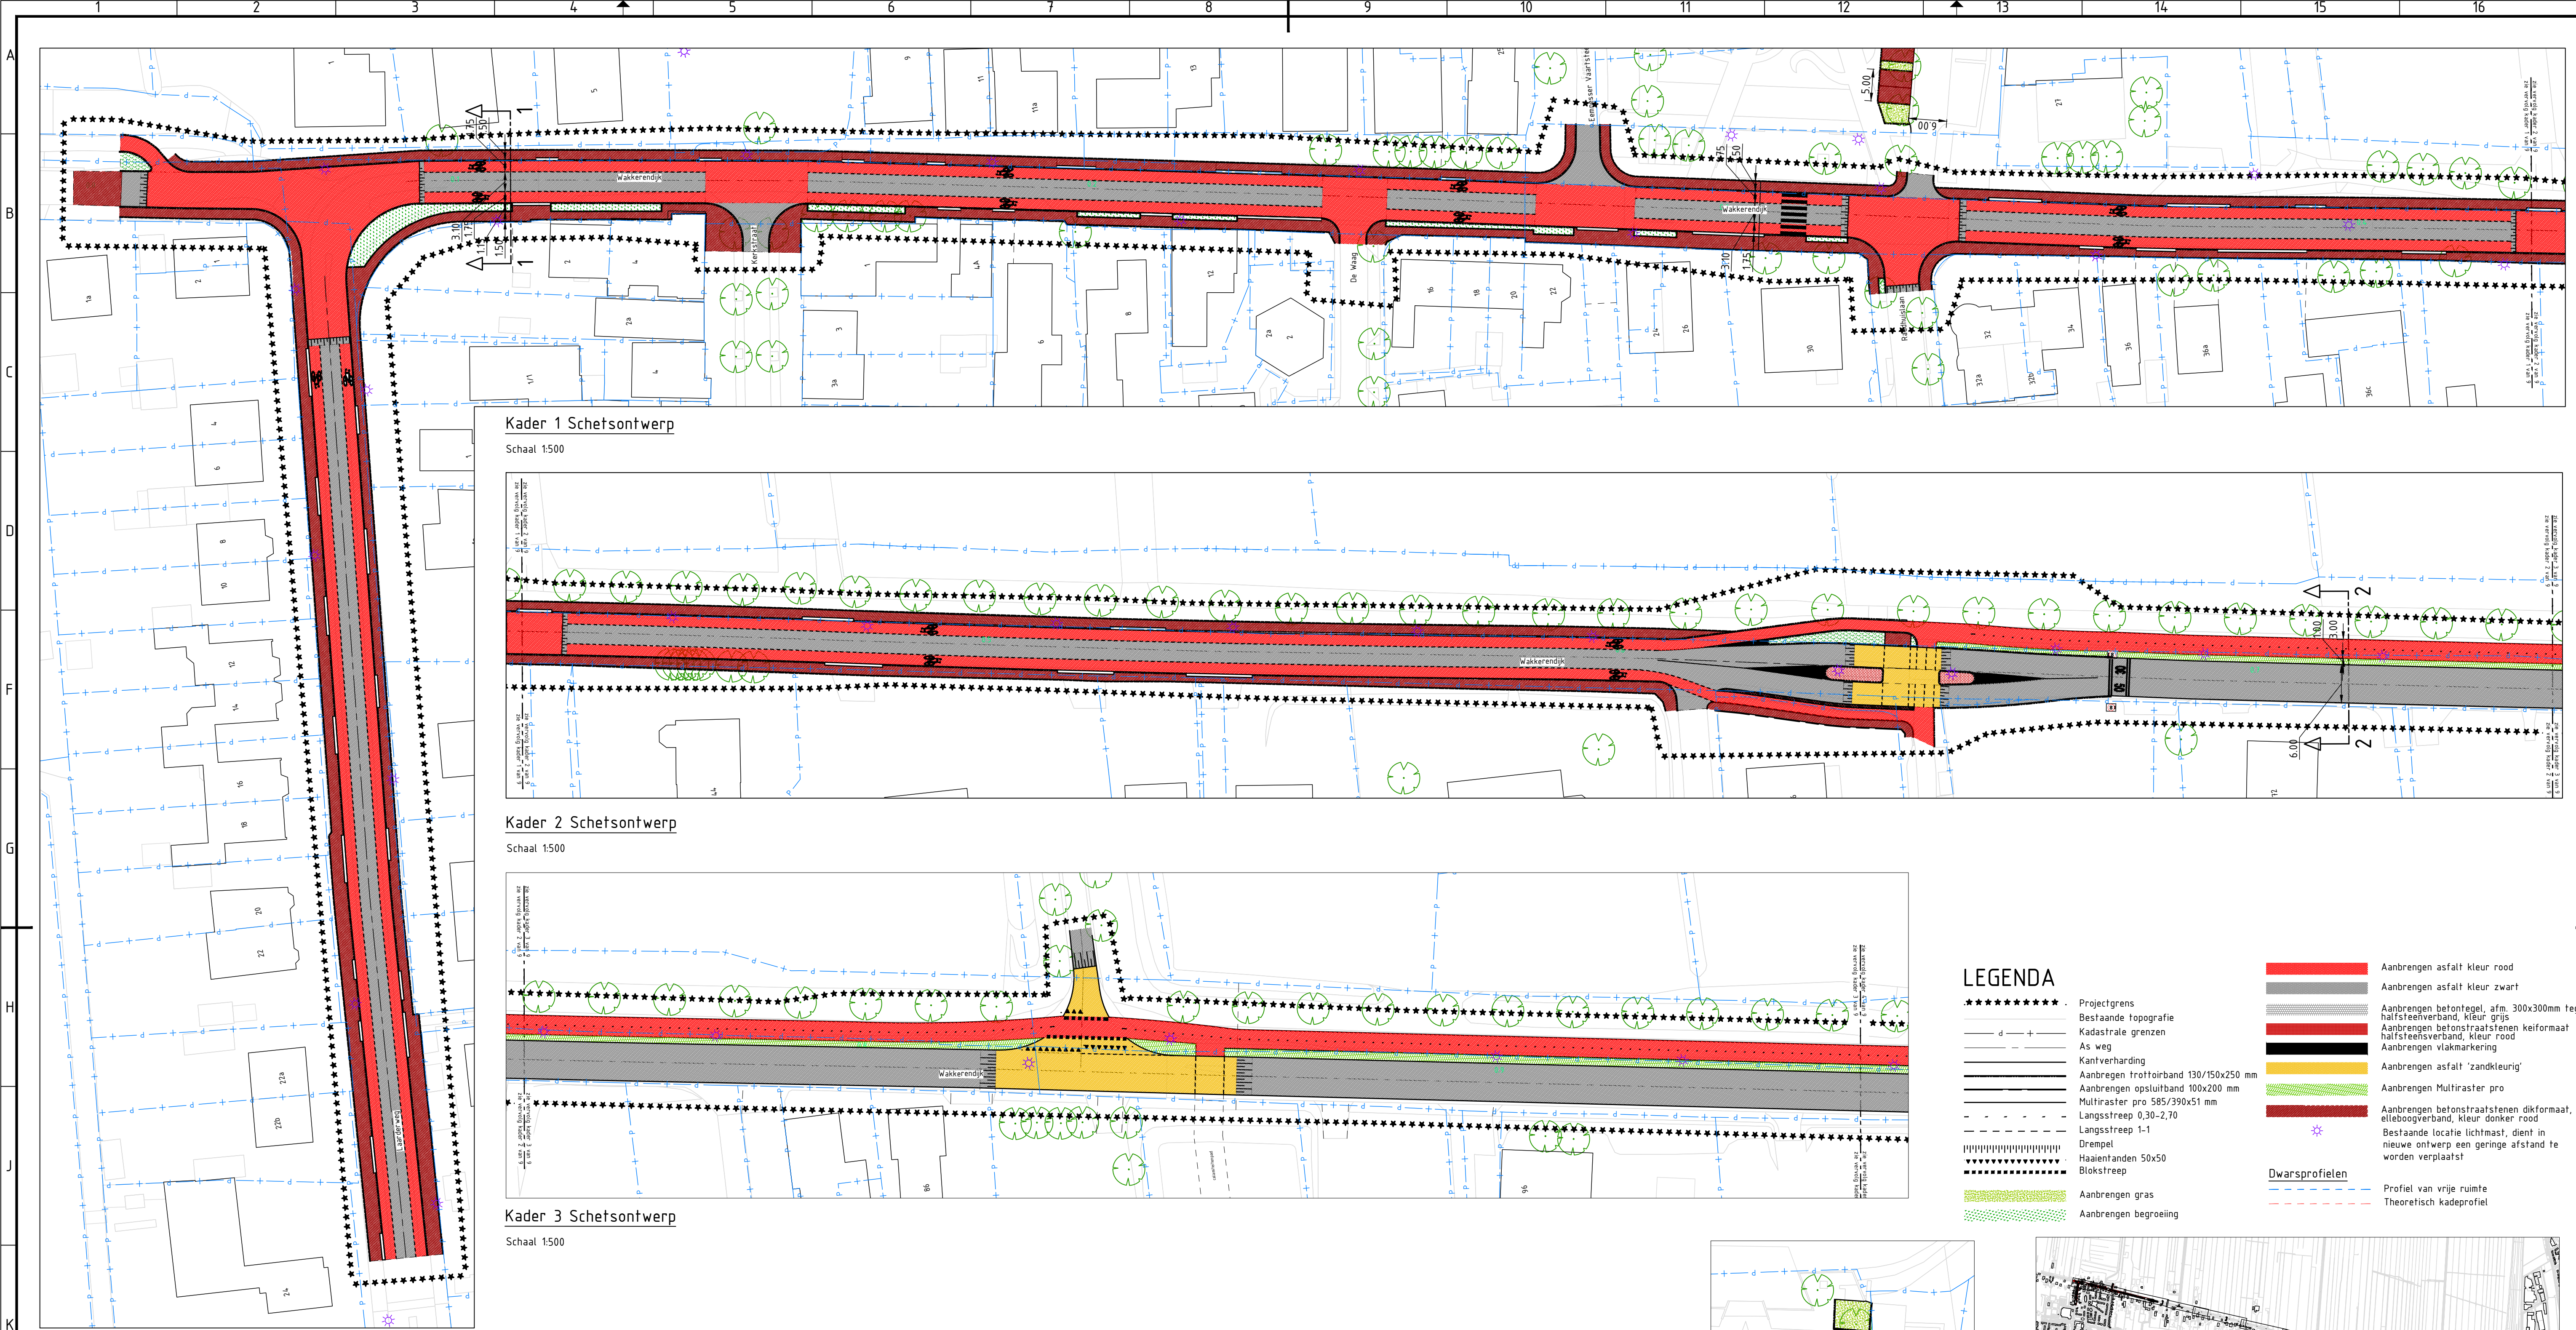


Kader 1 Schetsontwerp

Schaal 1:500

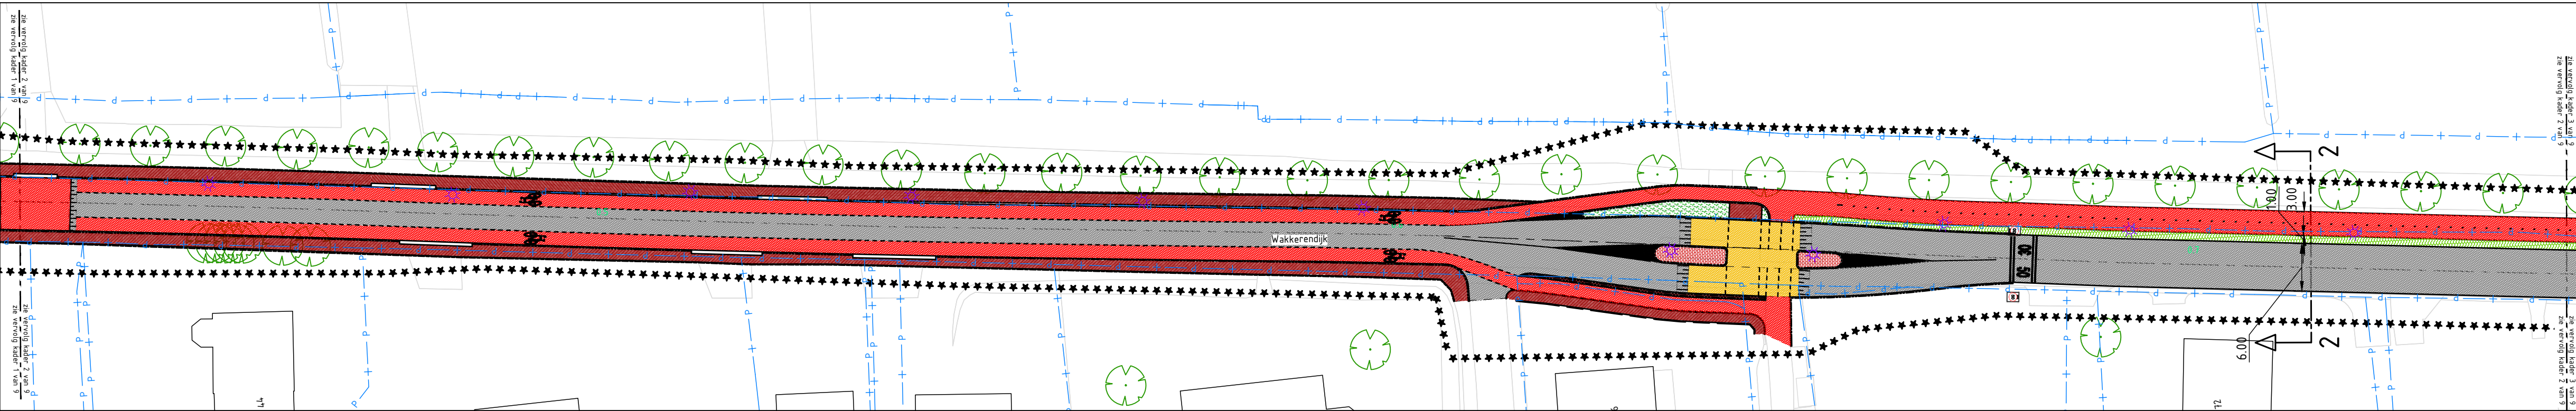

Kader 2 Schetsontwerp

Schaal 1:500

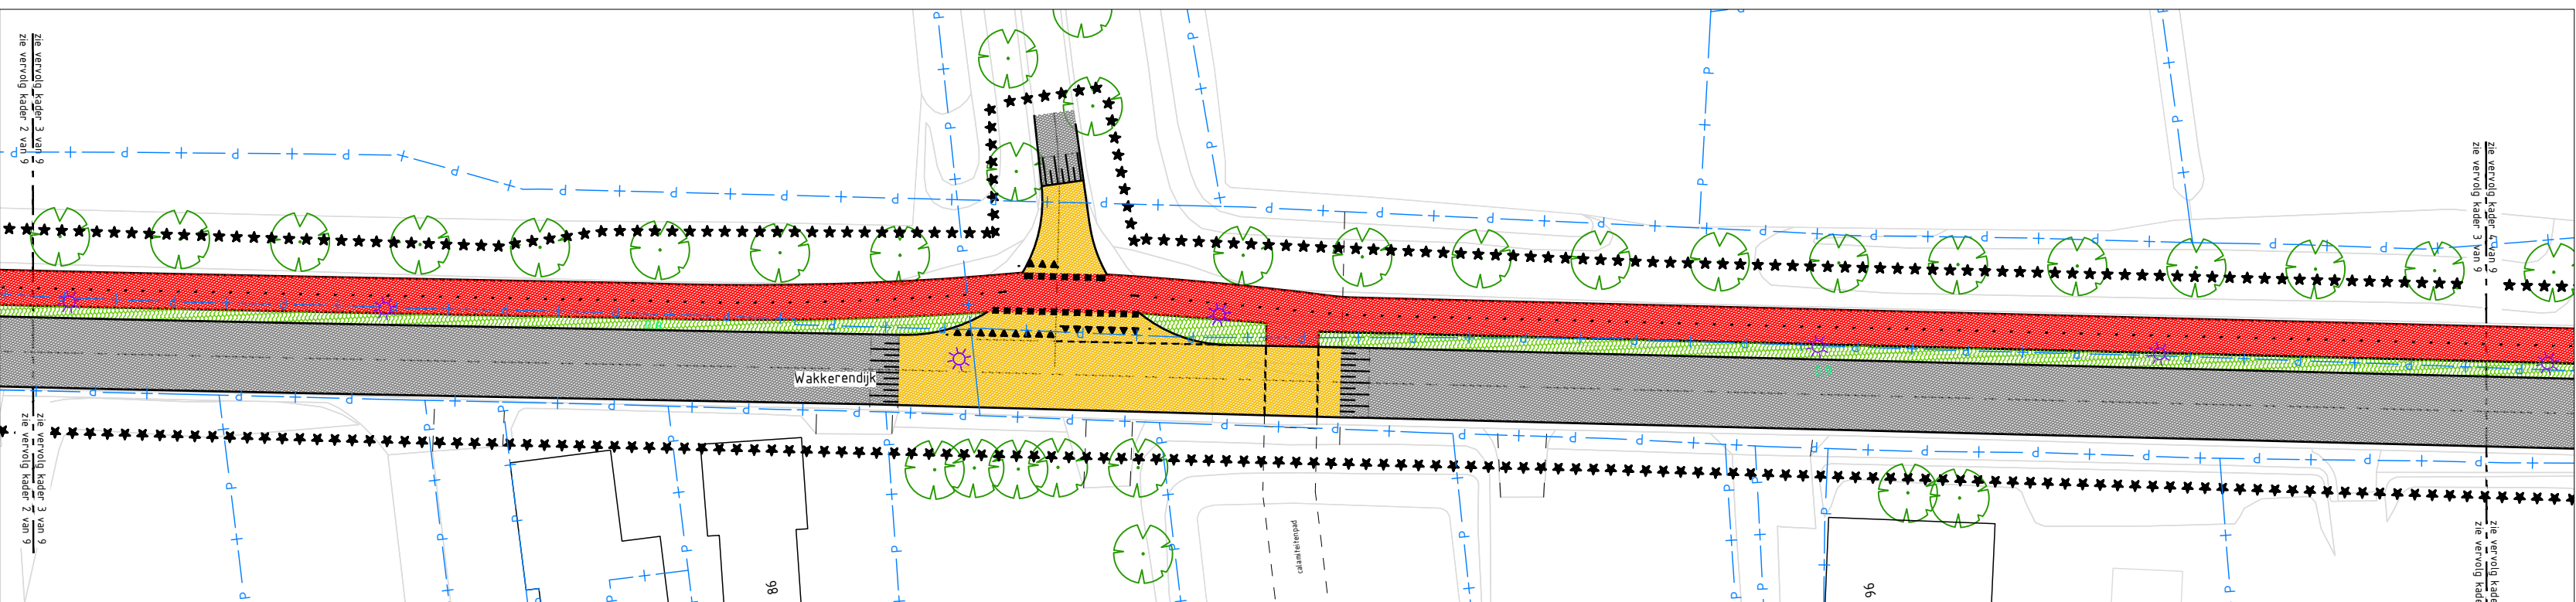


Kader 3 Schetsontwerp

Schaal 1:500




LEGENDA


- ***** Projectgrens
- - - - - Bestaande topografie
- - - - - Kadastrale grenzen
- - - - - As weg
- - - - - Kantverharding
- - - - - Aanbrengen trottoirband 130/150x250 mm
- - - - - Aanbrengen opsluitband 100x200 mm
- - - - - Multiraster pro 585/390x51 mm
- - - - - Langsstreep 0,30-2,70
- - - - - Langsstreep 1-1
- - - - - Drempel
- - - - - Haaienfanden 50x50
- - - - - Blokstreep
- - - - - Aanbrengen gras
- - - - - Aanbrengen begroeiing
- - - - - Aanbrengen asfalt kleur rood
- - - - - Aanbrengen asfalt kleur zwart
- - - - - Aanbrengen betongtegels, afm. 300x300mm tegels
- - - - - halfsteenverband, kleur grijs
- - - - - Aanbrengen betonsraafstenen keiformaat
- - - - - halfsteensverband, kleur rood
- - - - - Aanbrengen vlakmarkering
- - - - - Aanbrengen asfalt 'zandkleurig'
- - - - - Aanbrengen Multiraster pro
- - - - - Aanbrengen betonsraafstenen dikformaat, elleboogverband, kleur donker rood
- - - - - Bestaande locatie lichtmast, dient in nieuwe ontwerp een geringe afstand te worden verplaatst
- - - - - Dwarsprofielen
- - - - - Profiel van vrije ruimte
- - - - - Theoretisch kadeprofiel

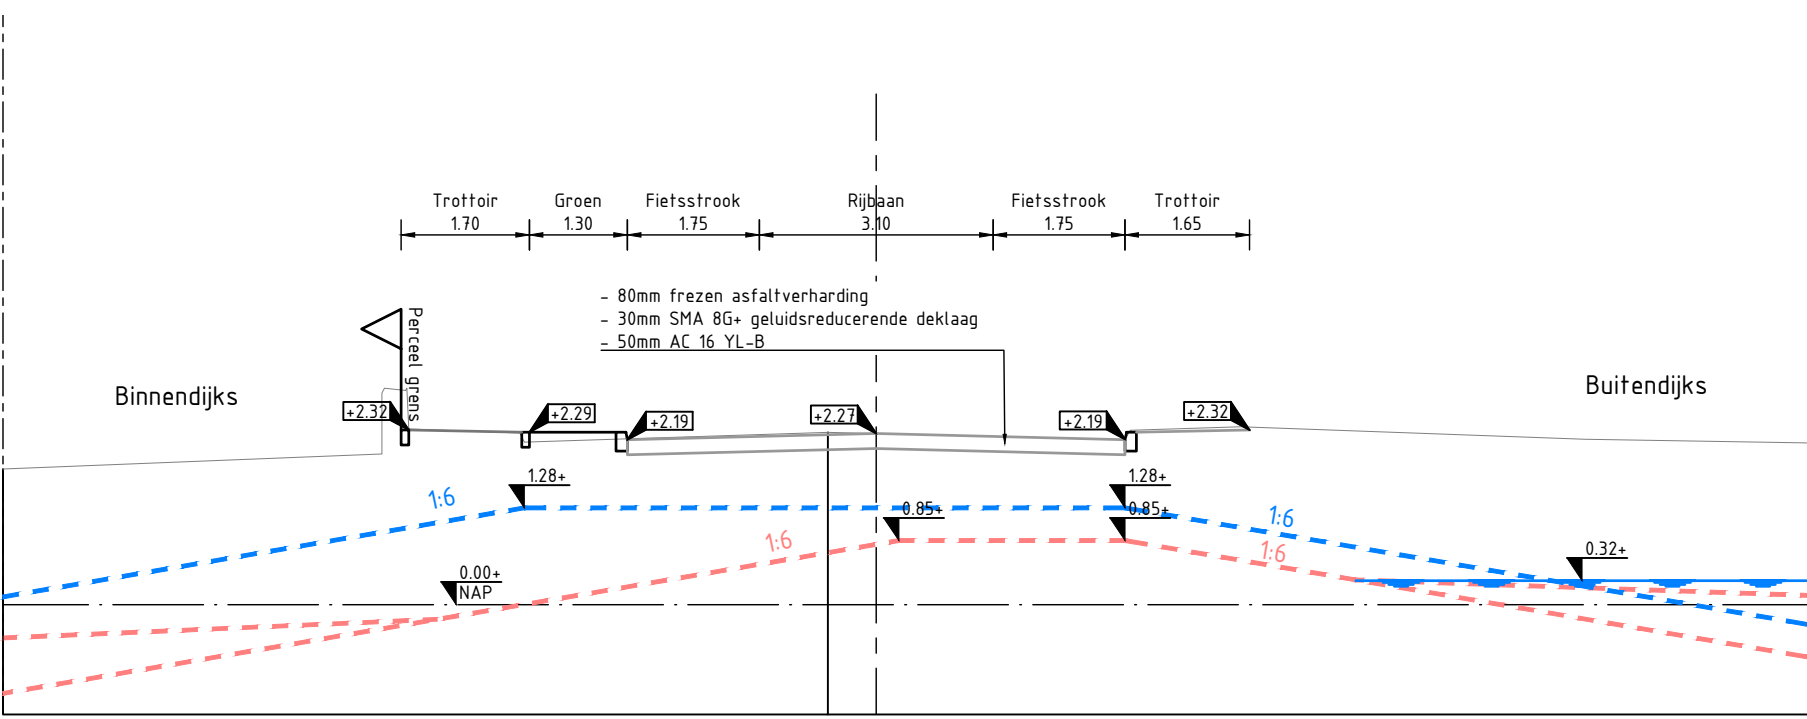

Principe dwarsprofiel 1-1
Dijkvak 34,2 - 37,2 (Opgenomen profiel 34,9)
Schaal 1:100

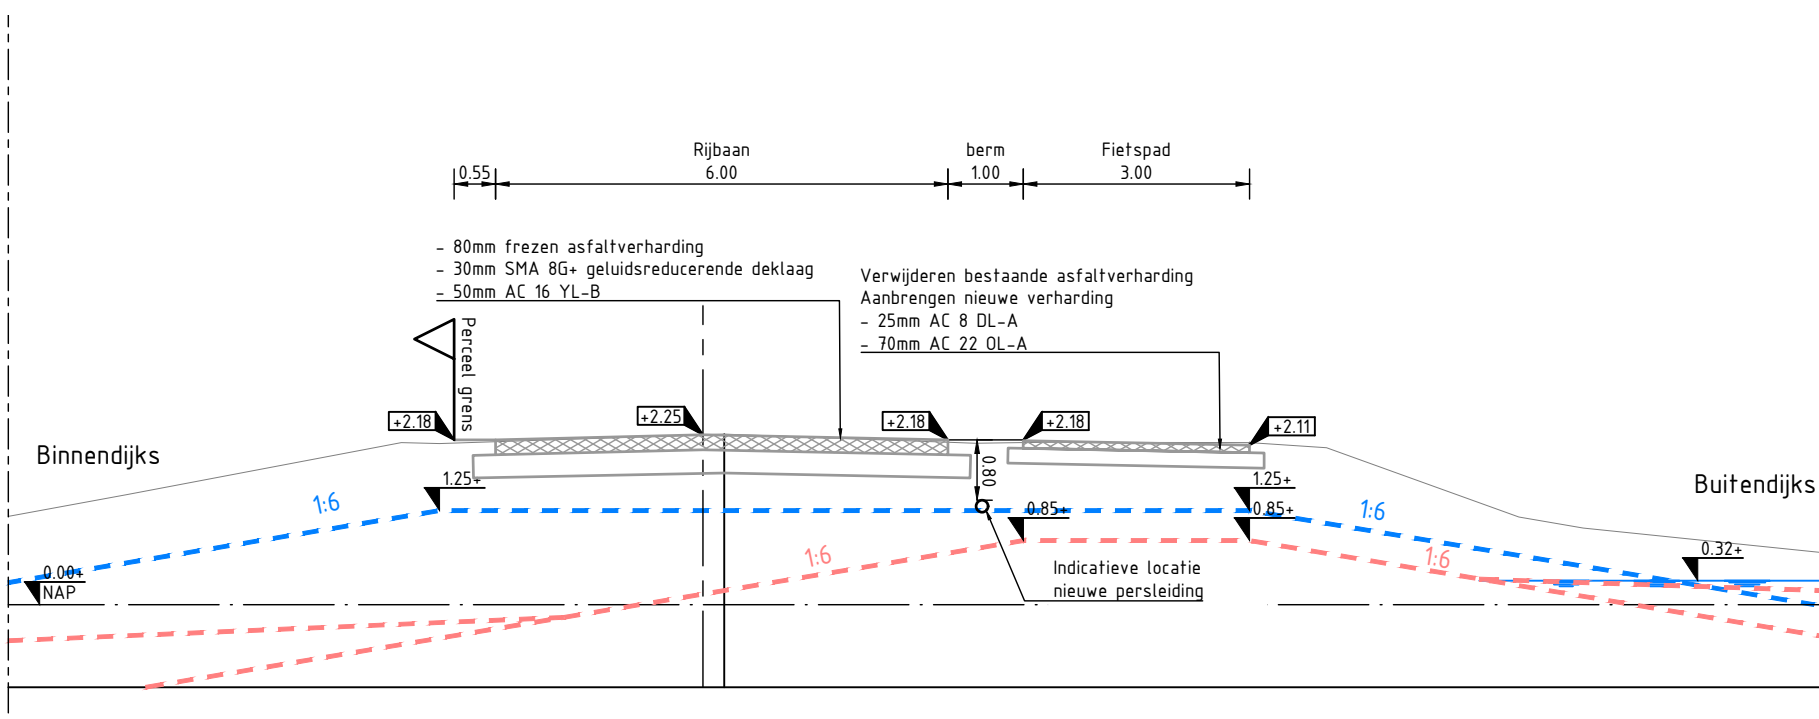


Principe dwarsprofiel 2-2
Dijkvak 37,2 - 49,5 (Opgenomen profiel 41)
Schaal 1:100

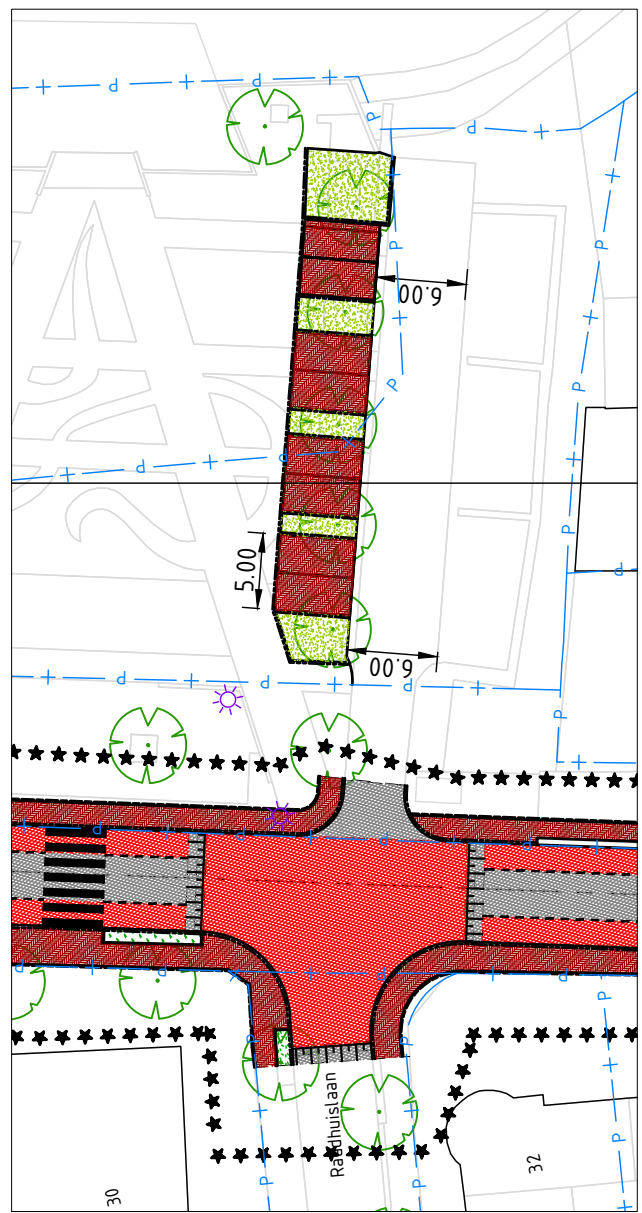

Kader 1b Schetsontwerp inpassing
parkeervakken plein

Schaal 1:500

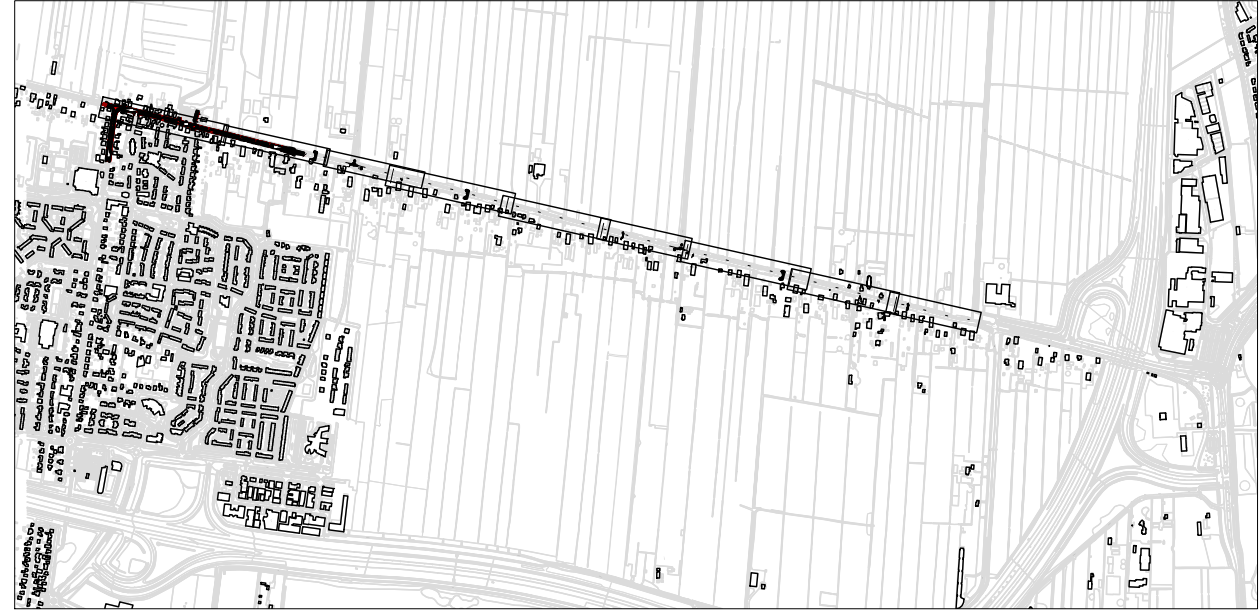

OPMERKINGEN:
- Bron topografie: BGT
- Maten in meters, tenzij anders aangegeven
- Ligging kabels en leidingen ter indicatie, exacte ligging bepalen d.m.v. het graven van proefsleuven

Schaal 1:500

revisie	omschrijving	getekend	gecontroleerd	akkoord	datum
0	Eerste uitgave	ICm	AvH	DaG	28-12-2018
1	revisie	ICm	AvH	DaG	05-12-2018

opdrachtgever: BEL combinatie

project: Reconstructie Wakkerendijk Eemnes

omschrijving: Overzichtstekening Nieuwe Situatie Verharding

documentstatus: Definitief

documentversie: B

projectnummer / tekeningnummer: BG4105-TE-SO-2201

formaat: A1

schaal: 1:500

fase: SO


bladnr: 1

van: 3




HaskoningDHV Nederland B.V.

Transport & Planning

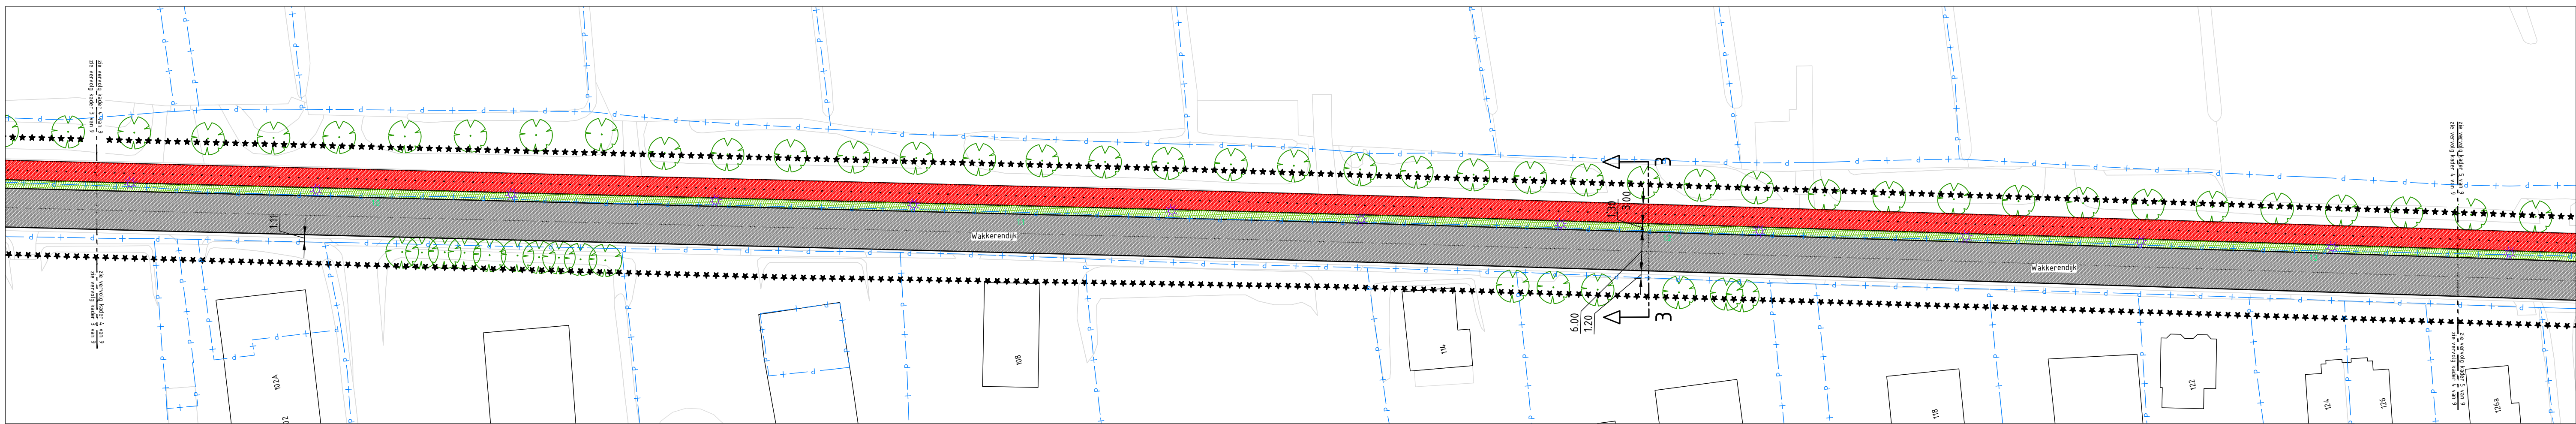


Kader 4 Schetsontwerp

Schaal 1500

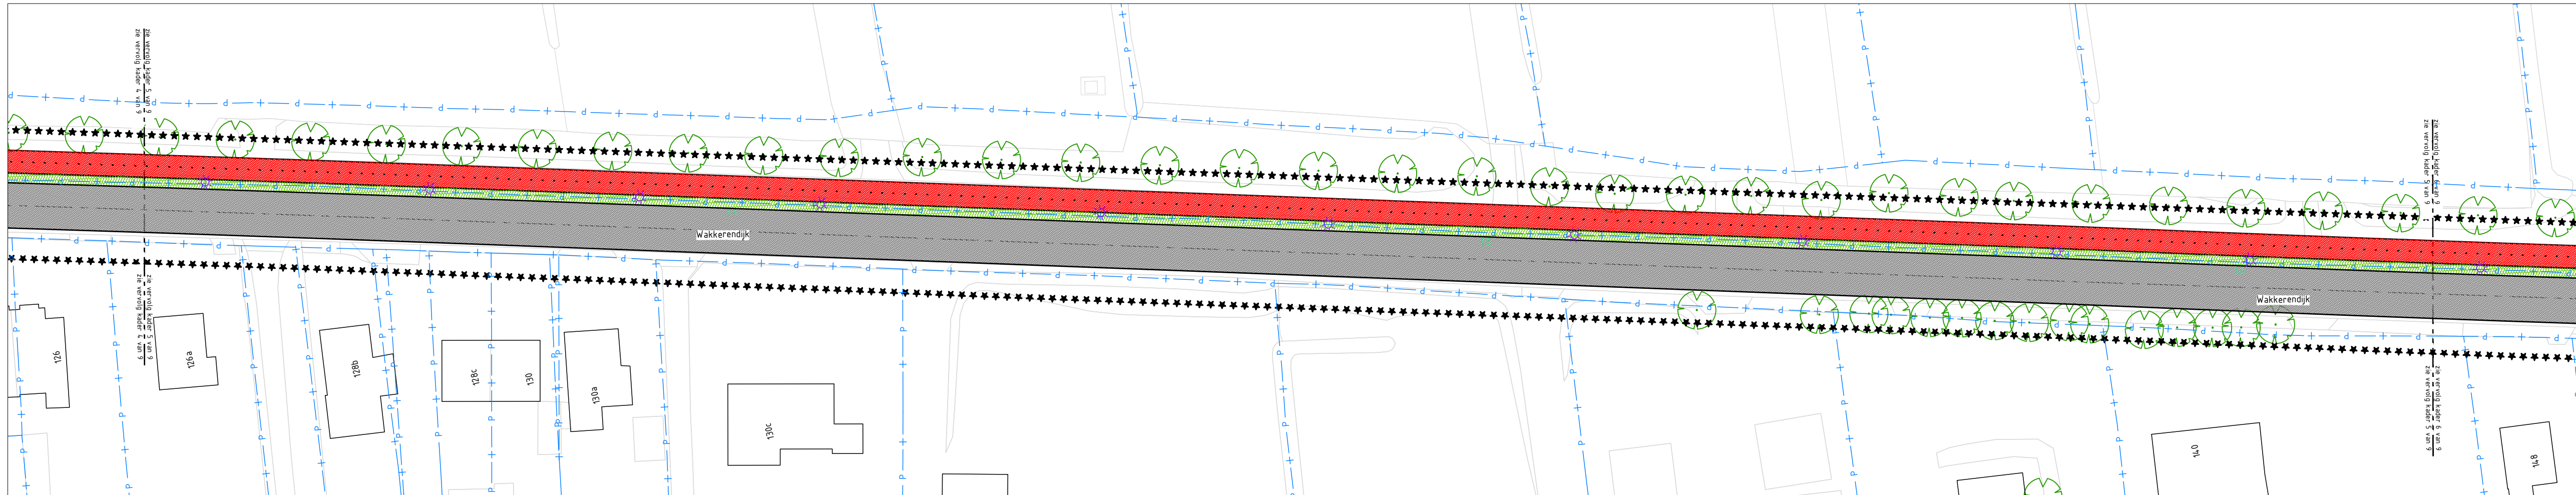


Kader 5 Schetsontwerp

Schaal 1500

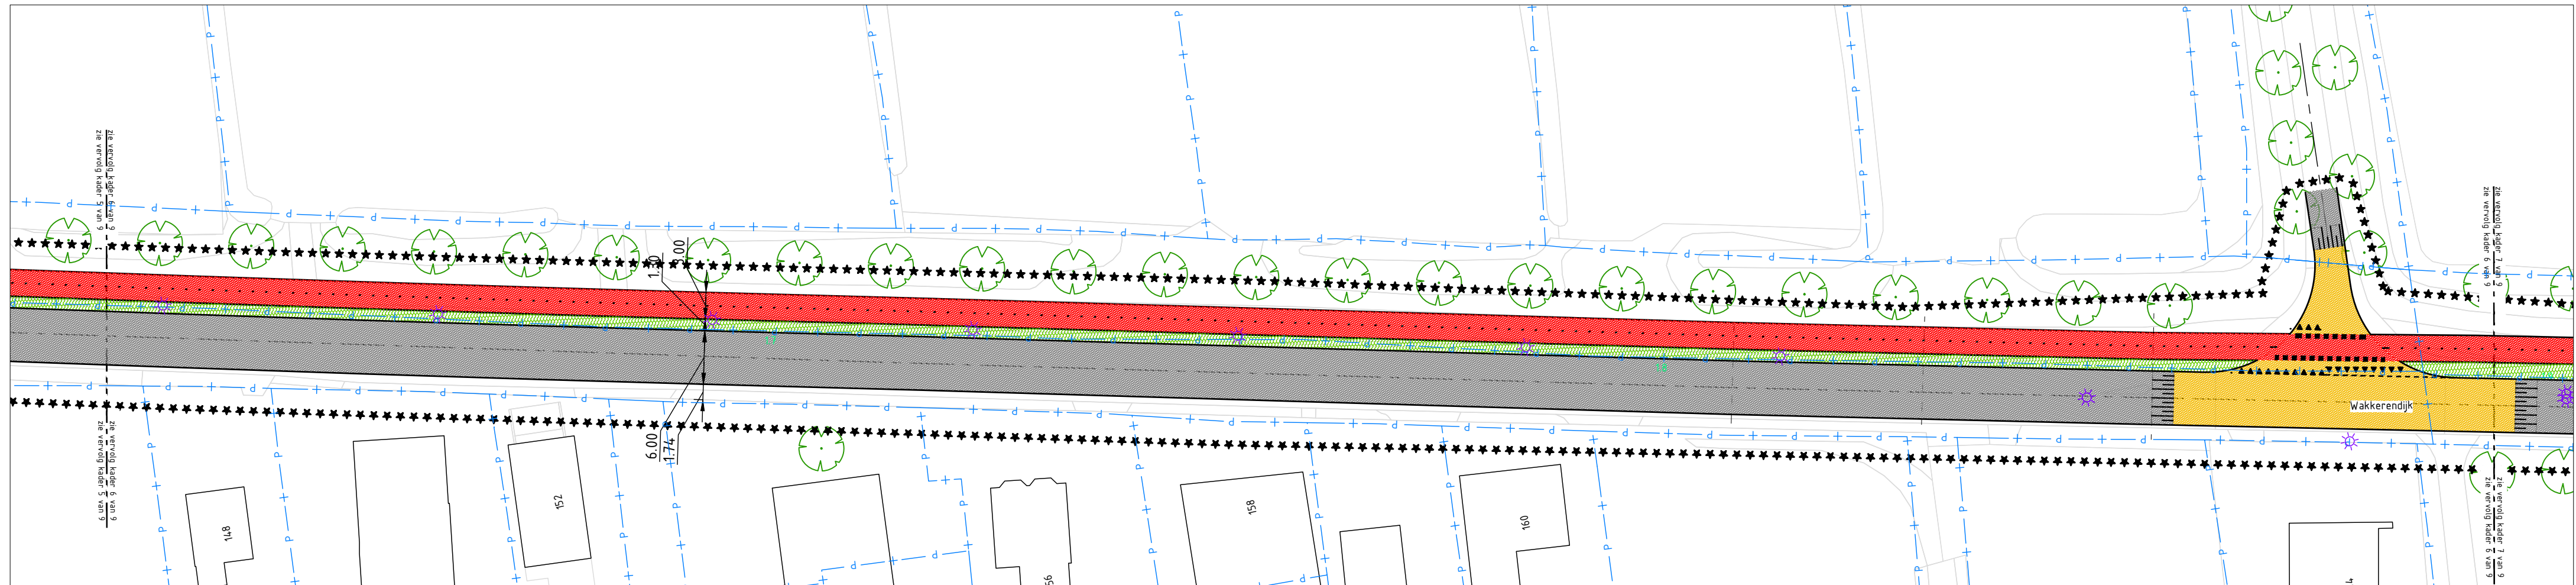


Kader 6 Schetsontwerp

Schaal 1500

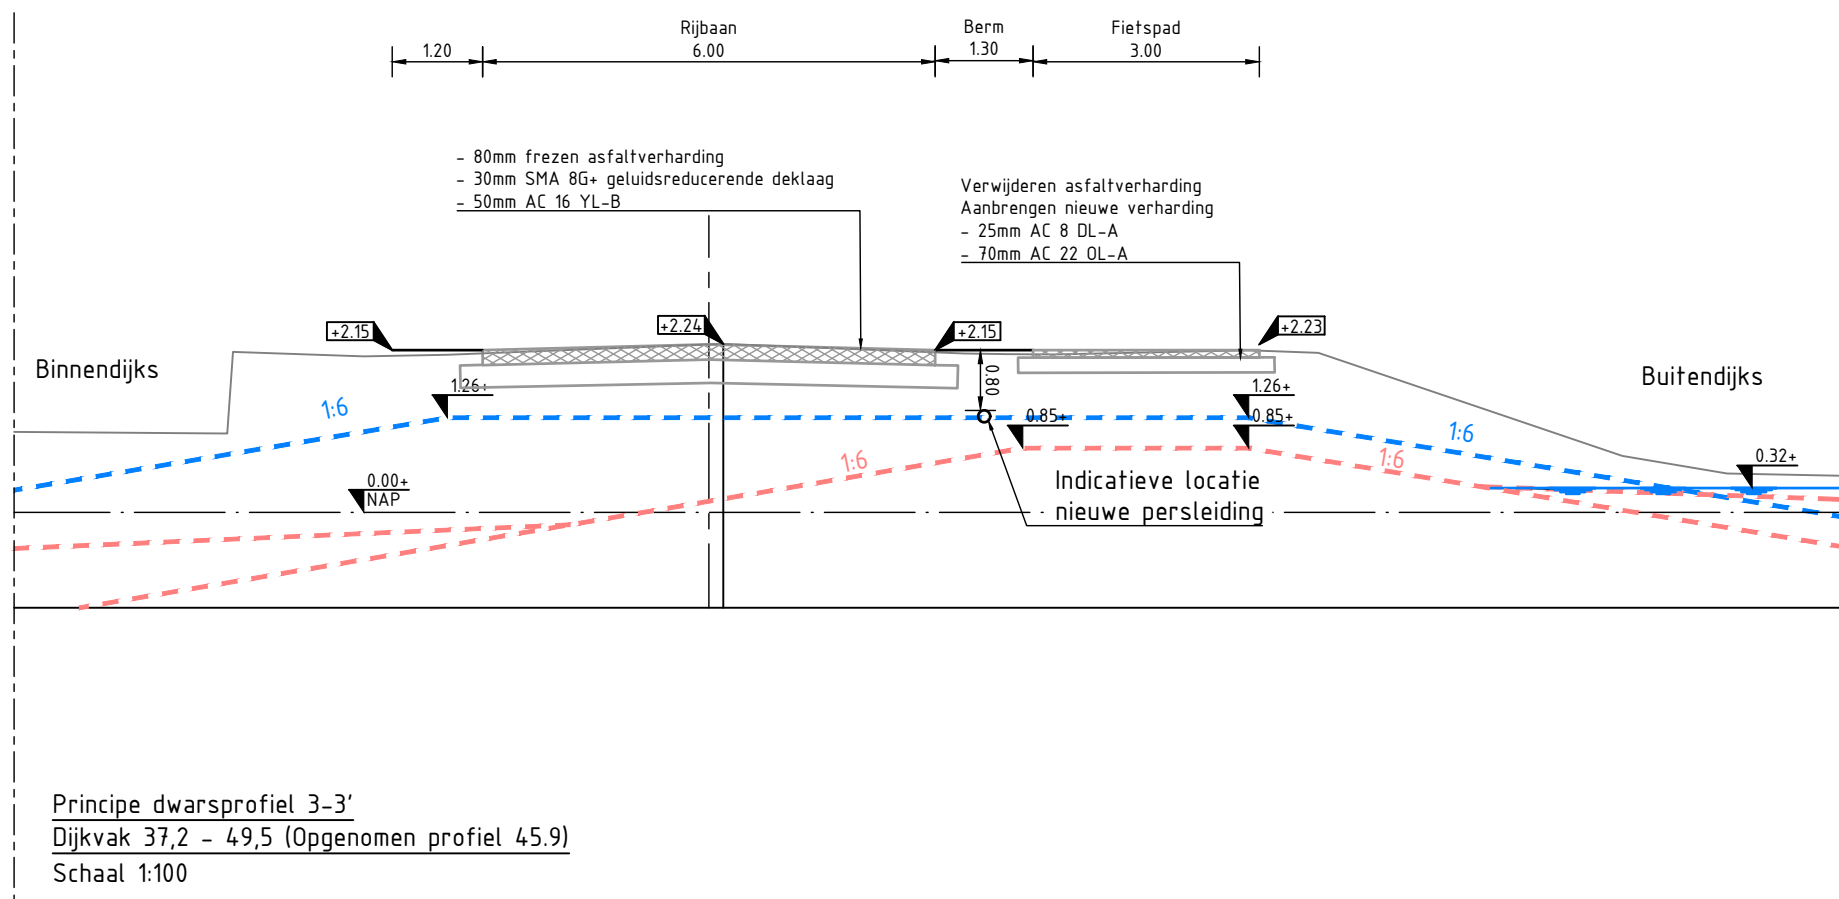

LEGENDA

- ***** Projectgrens
- - - - - Bestaande topografie
- - - - - Kadastrale grenzen
- - - - - As weg
- - - - - Kantverharding
- - - - - Aanbrengen trottoirband 130/150x250 mm
- - - - - Aanbrengen opsluitband 100x200 mm
- - - - - Multiraster pro 585/390x51 mm
- - - - - Langsstreep 0,30-2,70
- - - - - Langsstreep 1-1
- - - - - Haaiantanden 50x50
- - - - - Blokstreep
- - - - - Aanbrengen gras
- - - - - Aanbrengen begroeiing
- - - - - Aanbrengen asfalt kleur rood
- - - - - Aanbrengen asfalt kleur zwart
- - - - - Aanbrengen betontegels, afm. 300x300mm tegels halfsteenverband, kleur grijs
- - - - - Aanbrengen betonstraatstenen keifmaat halfsteenverband, kleur rood
- - - - - Aanbrengen vlakmarkering
- - - - - Aanbrengen asfalt 'zandkleuring'
- - - - - Aanbrengen Multiraster pro
- - - - - Aanbrengen betonstraatstenen dikmaat, elieboogverband, kleur donker rood
- - - - - Bestaande locatie lichtmast, dient in nieuwe ontwerp een geringe afstand te worden verplaatst
- - - - - Dwarsprofielen
- - - - - Profiel van vrije ruimte
- - - - - Theoretisch kadeprofiel

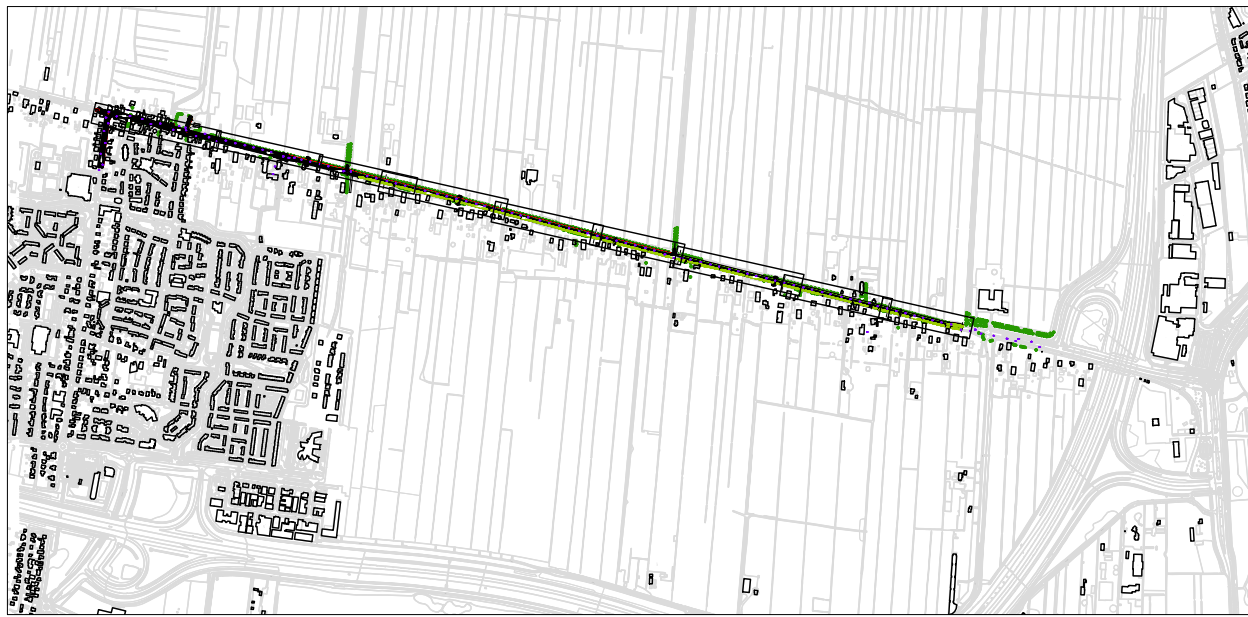

OPMERKINGEN:
- Bron Topografie: BGT
- Maten in meters, tenzij anders aangegeven
- Ligging kabels en leidingen ter indicatie, exacte ligging bepalen d.m.v. het graven van proefsterven

revisie	omschrijving	getekend	gecontroleerd	akkoord	datum
B	Diverse wijzigingen	DdG	AvH	DdG	28-12-2018
A	Diverse wijzigingen	ICm	DdG	AvH	12-12-2018
0	Eerste uitgave	ICm	JRa	DdG	05-12-2018

opdrachtgever
BEL combinatie

project
**Reconstructie Wakerendijk
Eemnes**

omschrijving
**Overzichtstekening
Nieuwe Situatie
Verharding**

documentstatus
Definitief

documentnummer / tekeningnummer
BG4105-TE-SO-2202

formaat
A1

schaal
1:500

fase
SO

bladnr.
2

van
3

