



Ongeschikt als werktekening. Alle maten zijn indicatief en dienen in het werk te worden na gemeten.


Sander Schreuder
Architecten
Architectuur | Bouwkundig advies | Visualisaties

Project: **Goyer Golf & Country Club**
Beukenlaan 1
Eemnes
Opdrachtgever: **Bouwbegeleiding Het Gooi B.V.**

Datum: 12-3-2018
Tekening nr: 001
Schaal: 1:500 (A3)


Project status: **Schetsontwerp**
Naam tekening: **Situatie**

Concept!

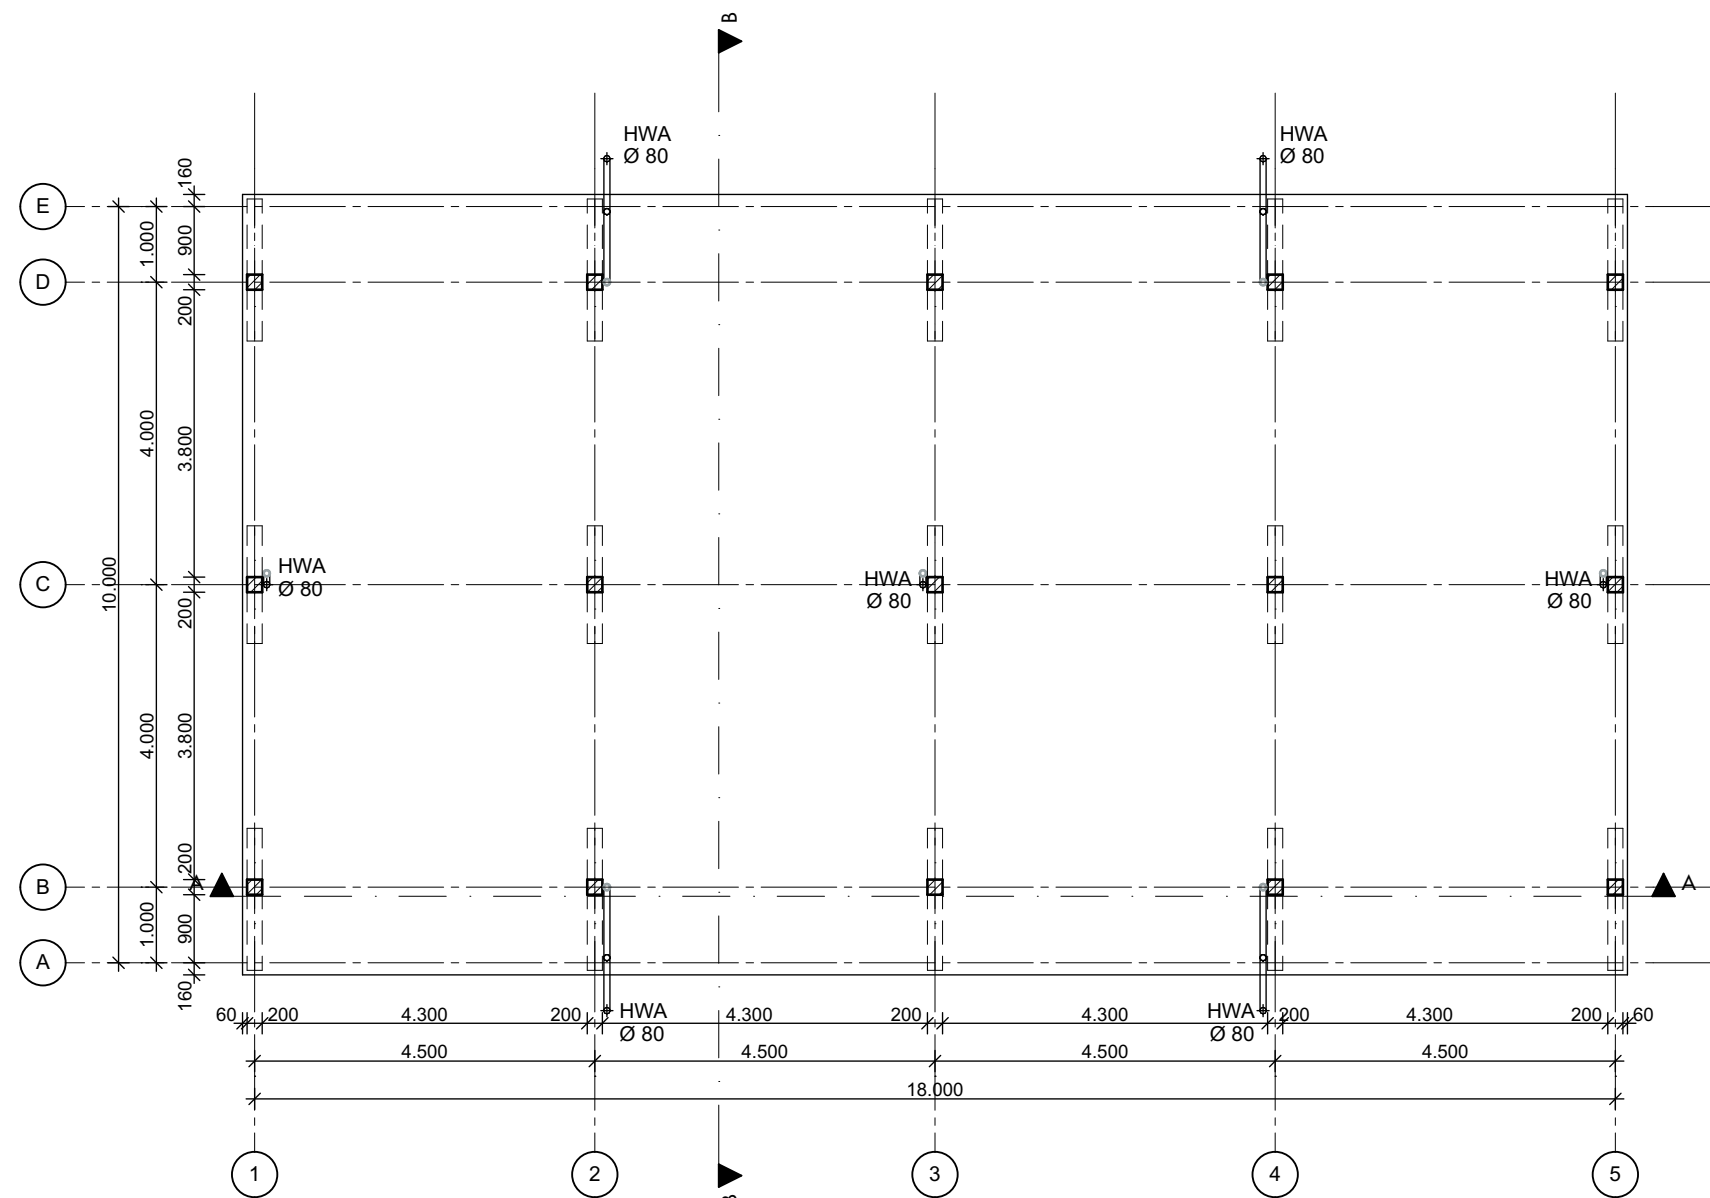


Begane grond

Ongeschikt als werktekening. Alle maten zijn indicatief en dienen in het werk te worden na gemeten.

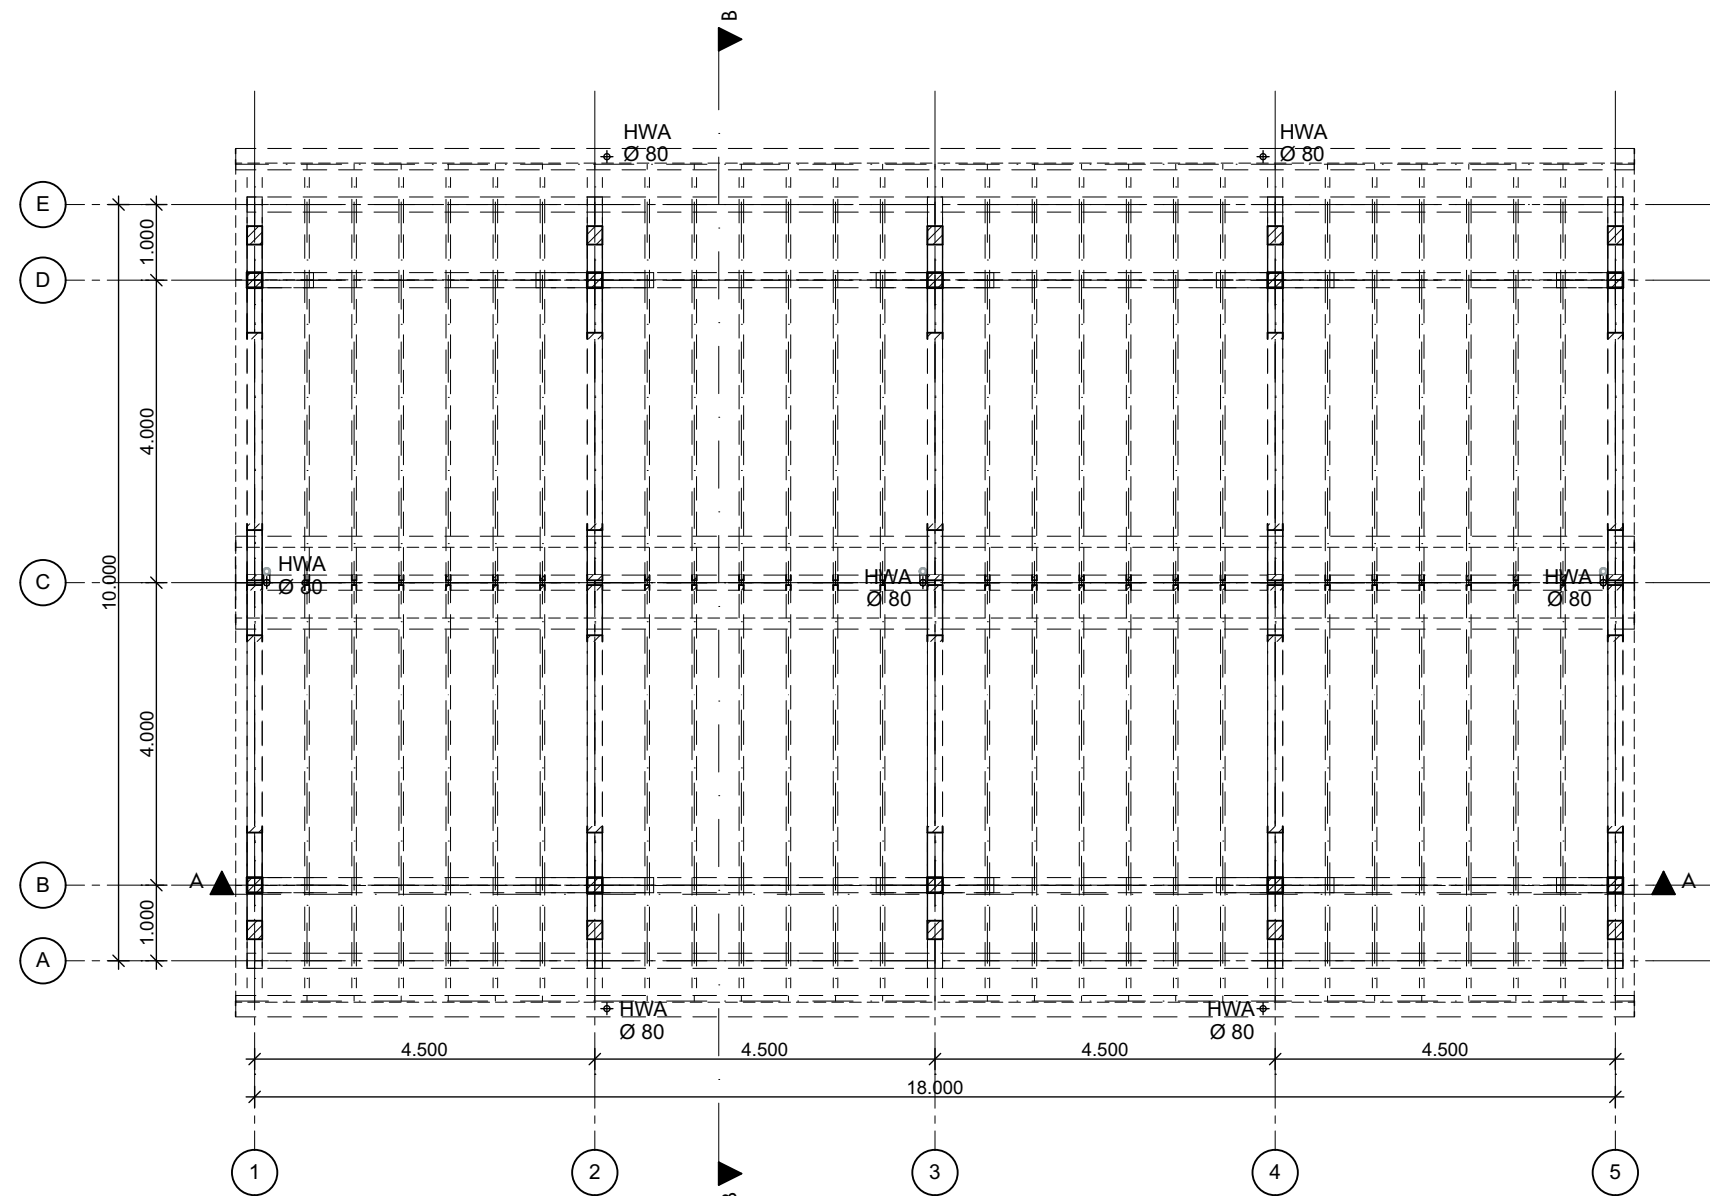


P = 2500+



Ongeschikt als werktekening. Alle maten zijn indicatief en dienen in het werk te worden na gemeten.

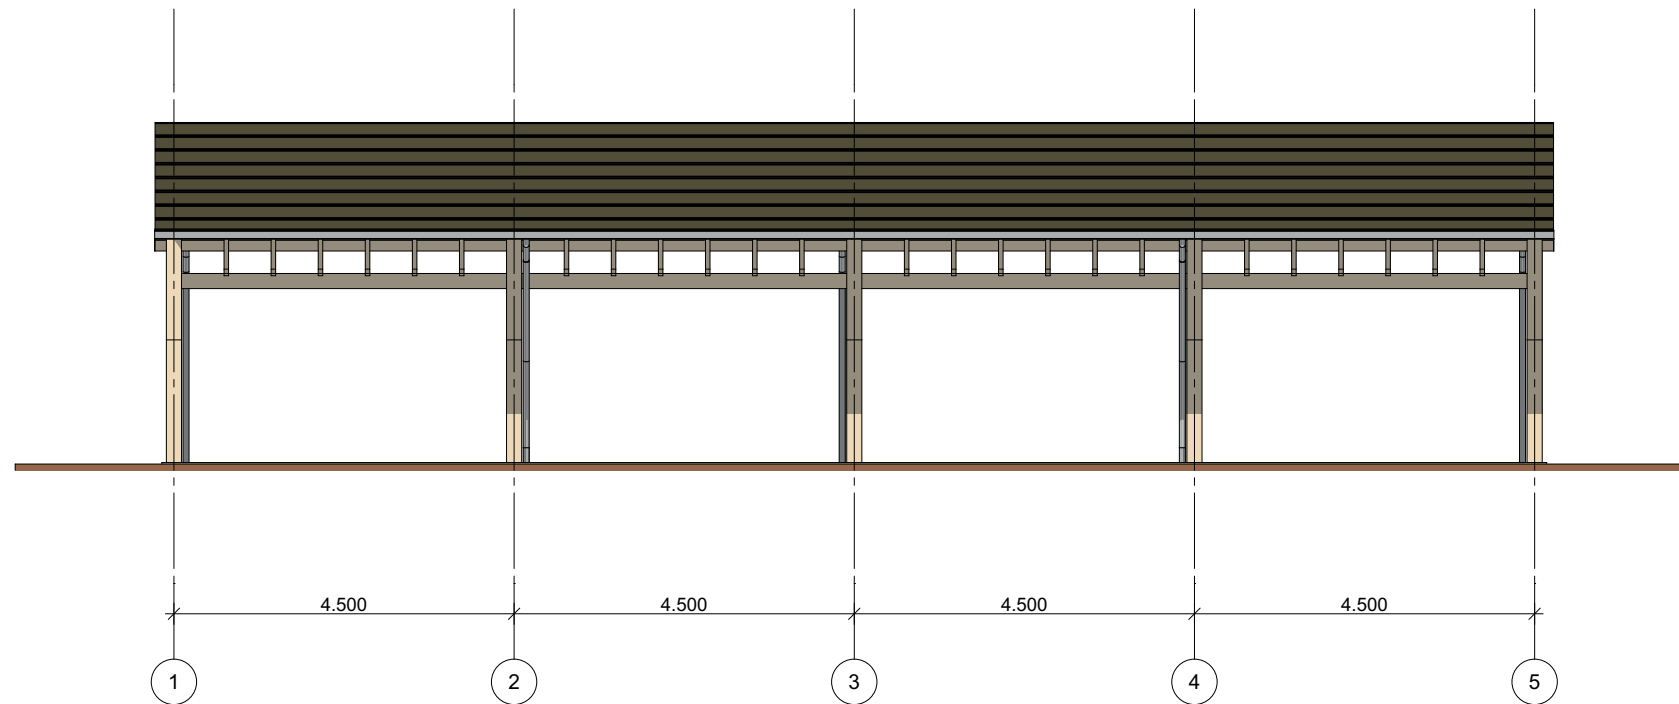


Vorgevel

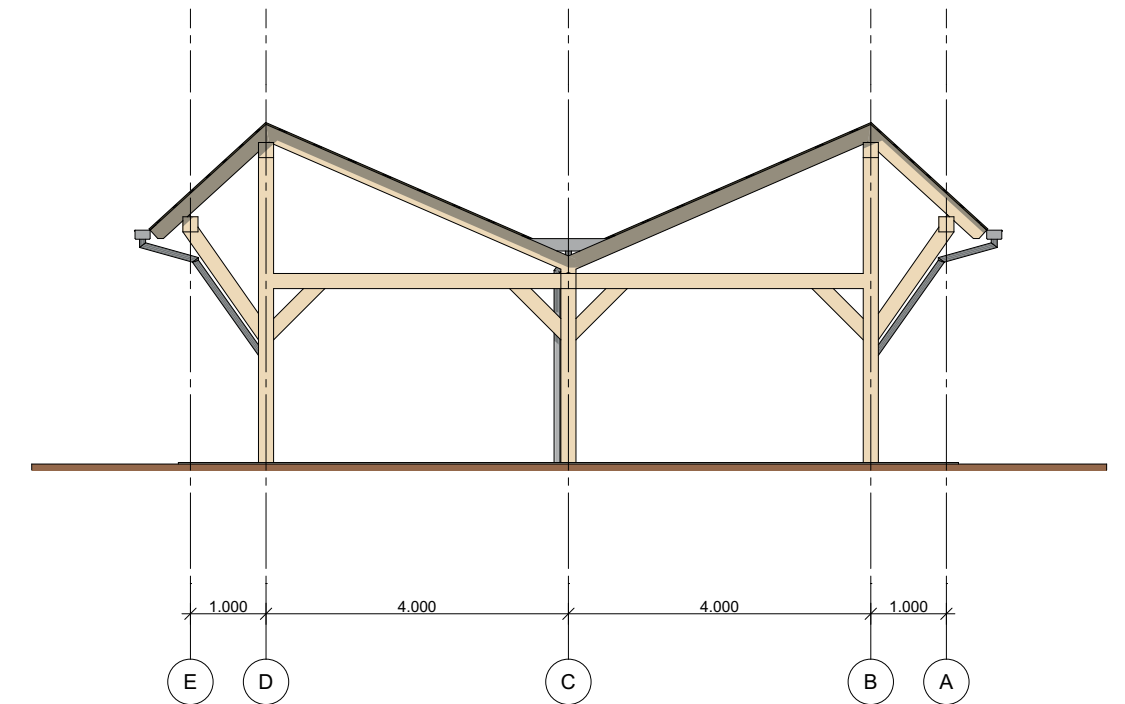


Linkergevel

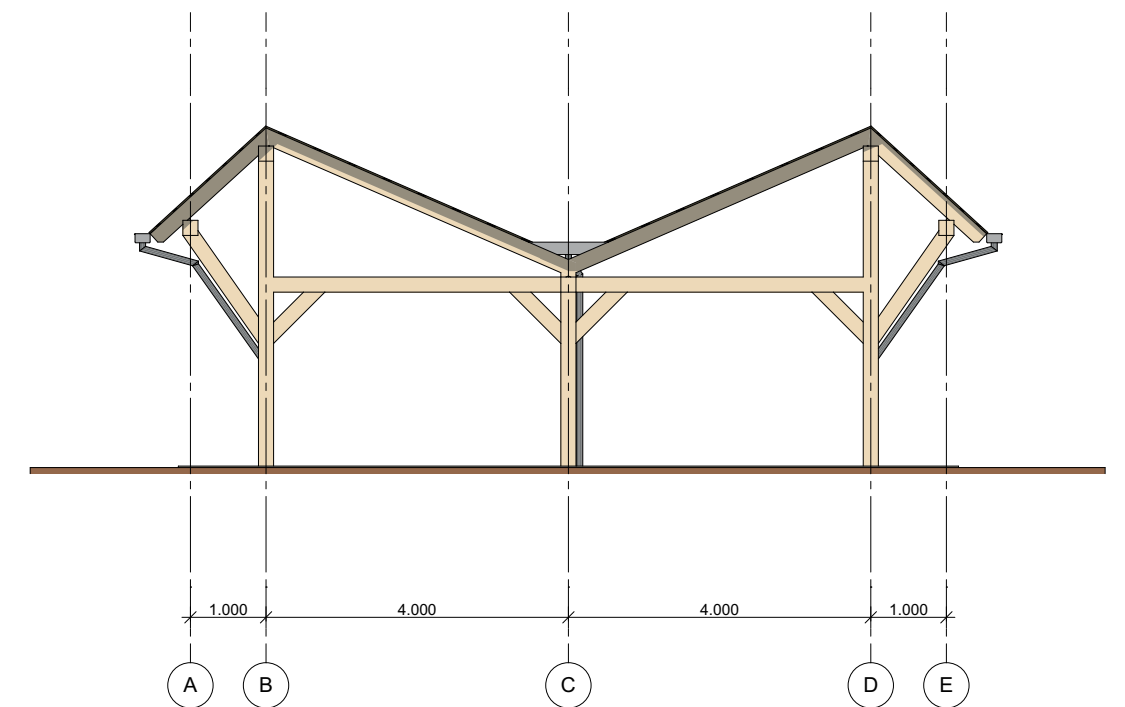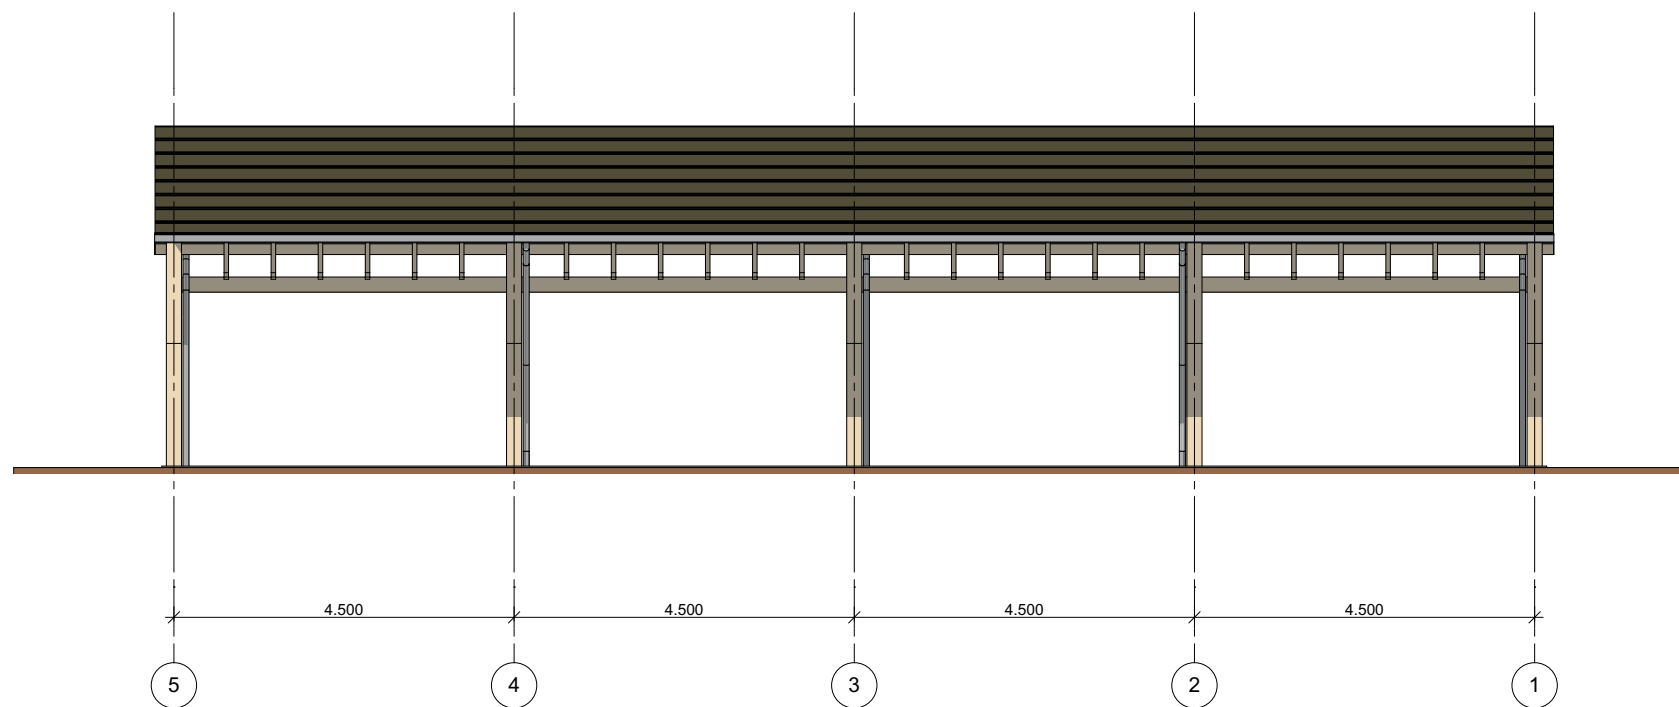

Ongeschikt als werktekening. Alle maten zijn indicatief en dienen in het werk te worden na gemeten.

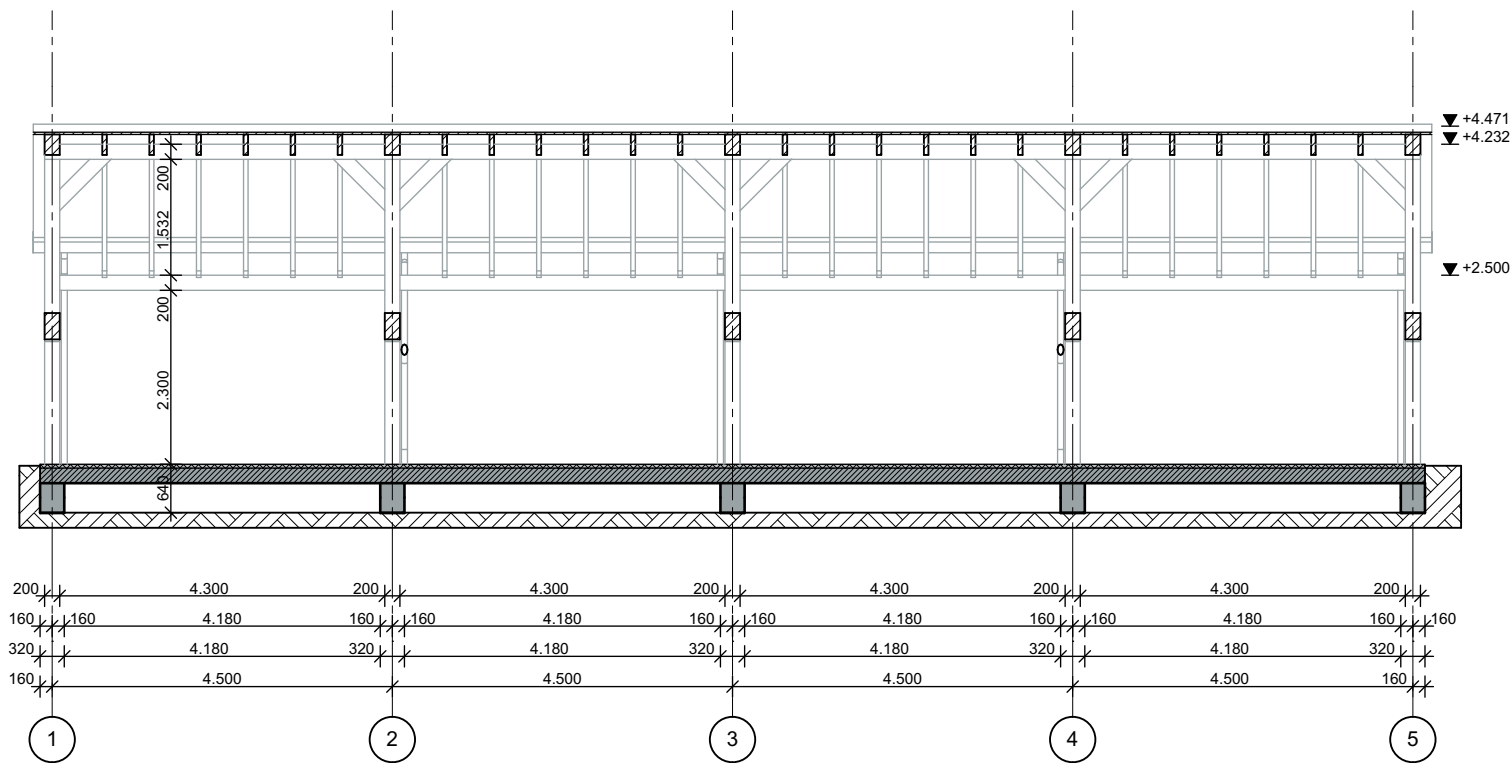


Doorsnede A-A

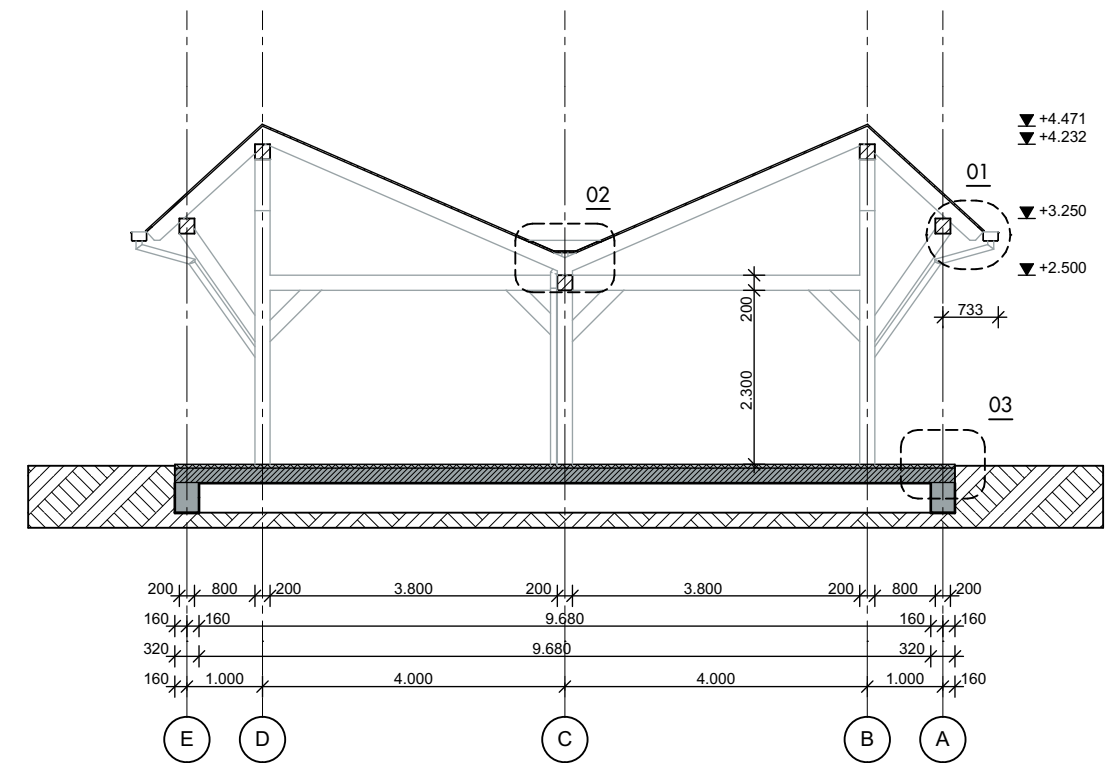


Doorsnede B-B


Ongeschikt als werktekening. Alle maten zijn indicatief en dienen in het werk te worden na gemeten.

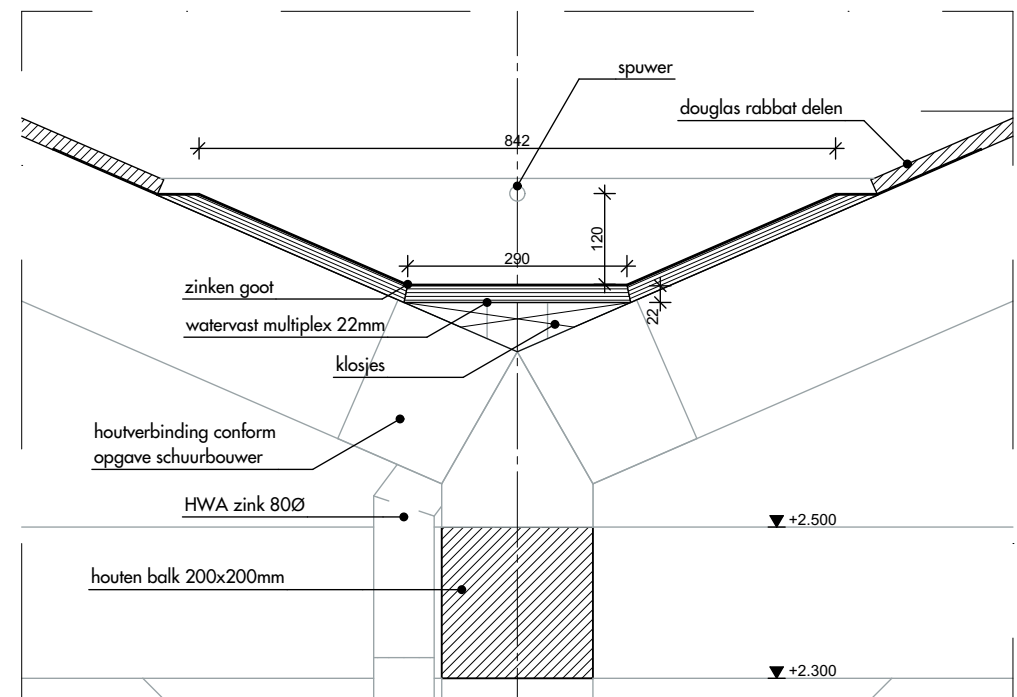

1:10 Detail 02

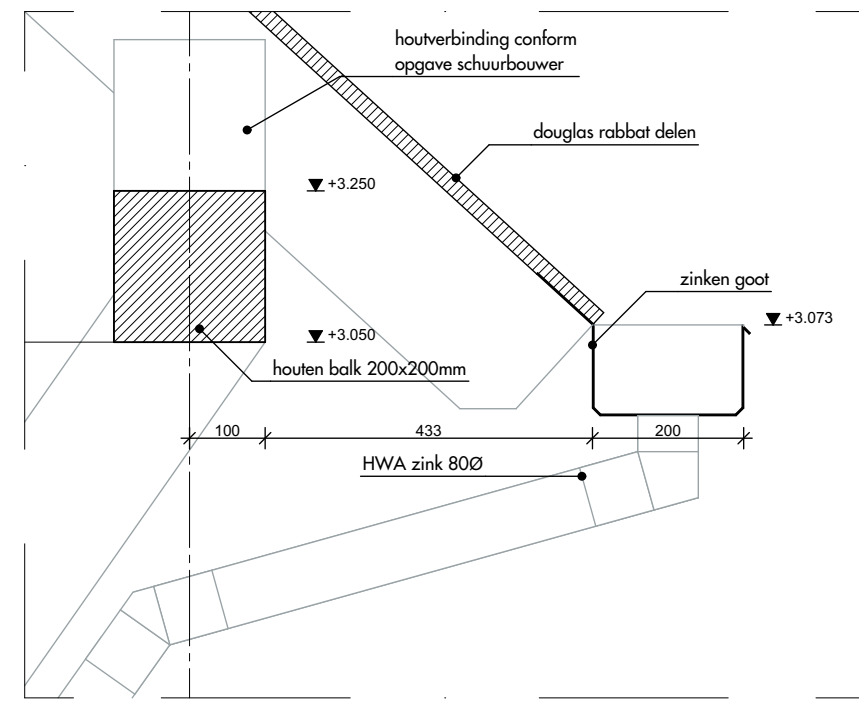

1:10 Detail 01

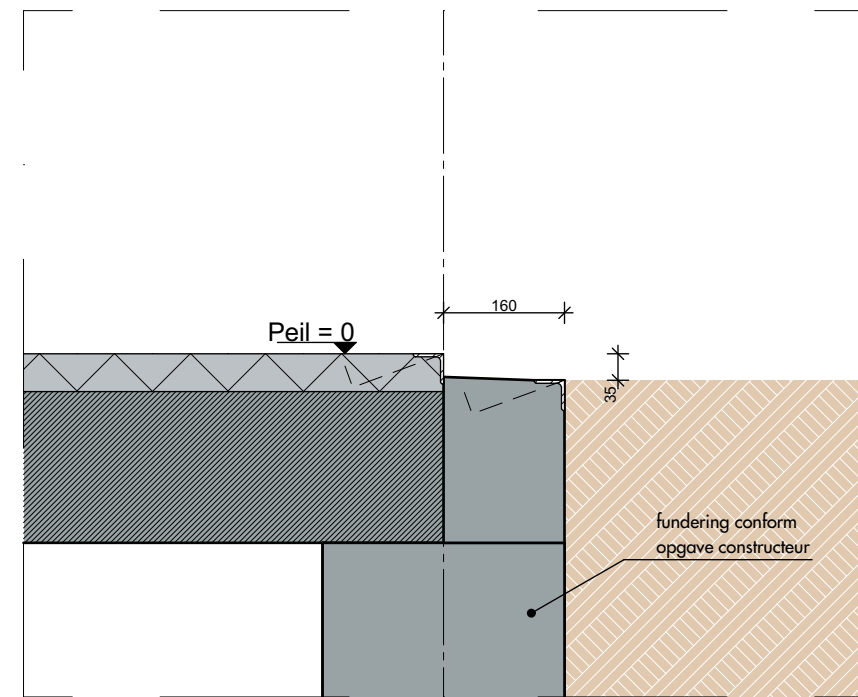

1:10 Detail 03

Ongeschikt als werktekening. Alle maten zijn indicatief en dienen in het werk te worden na gemeten.